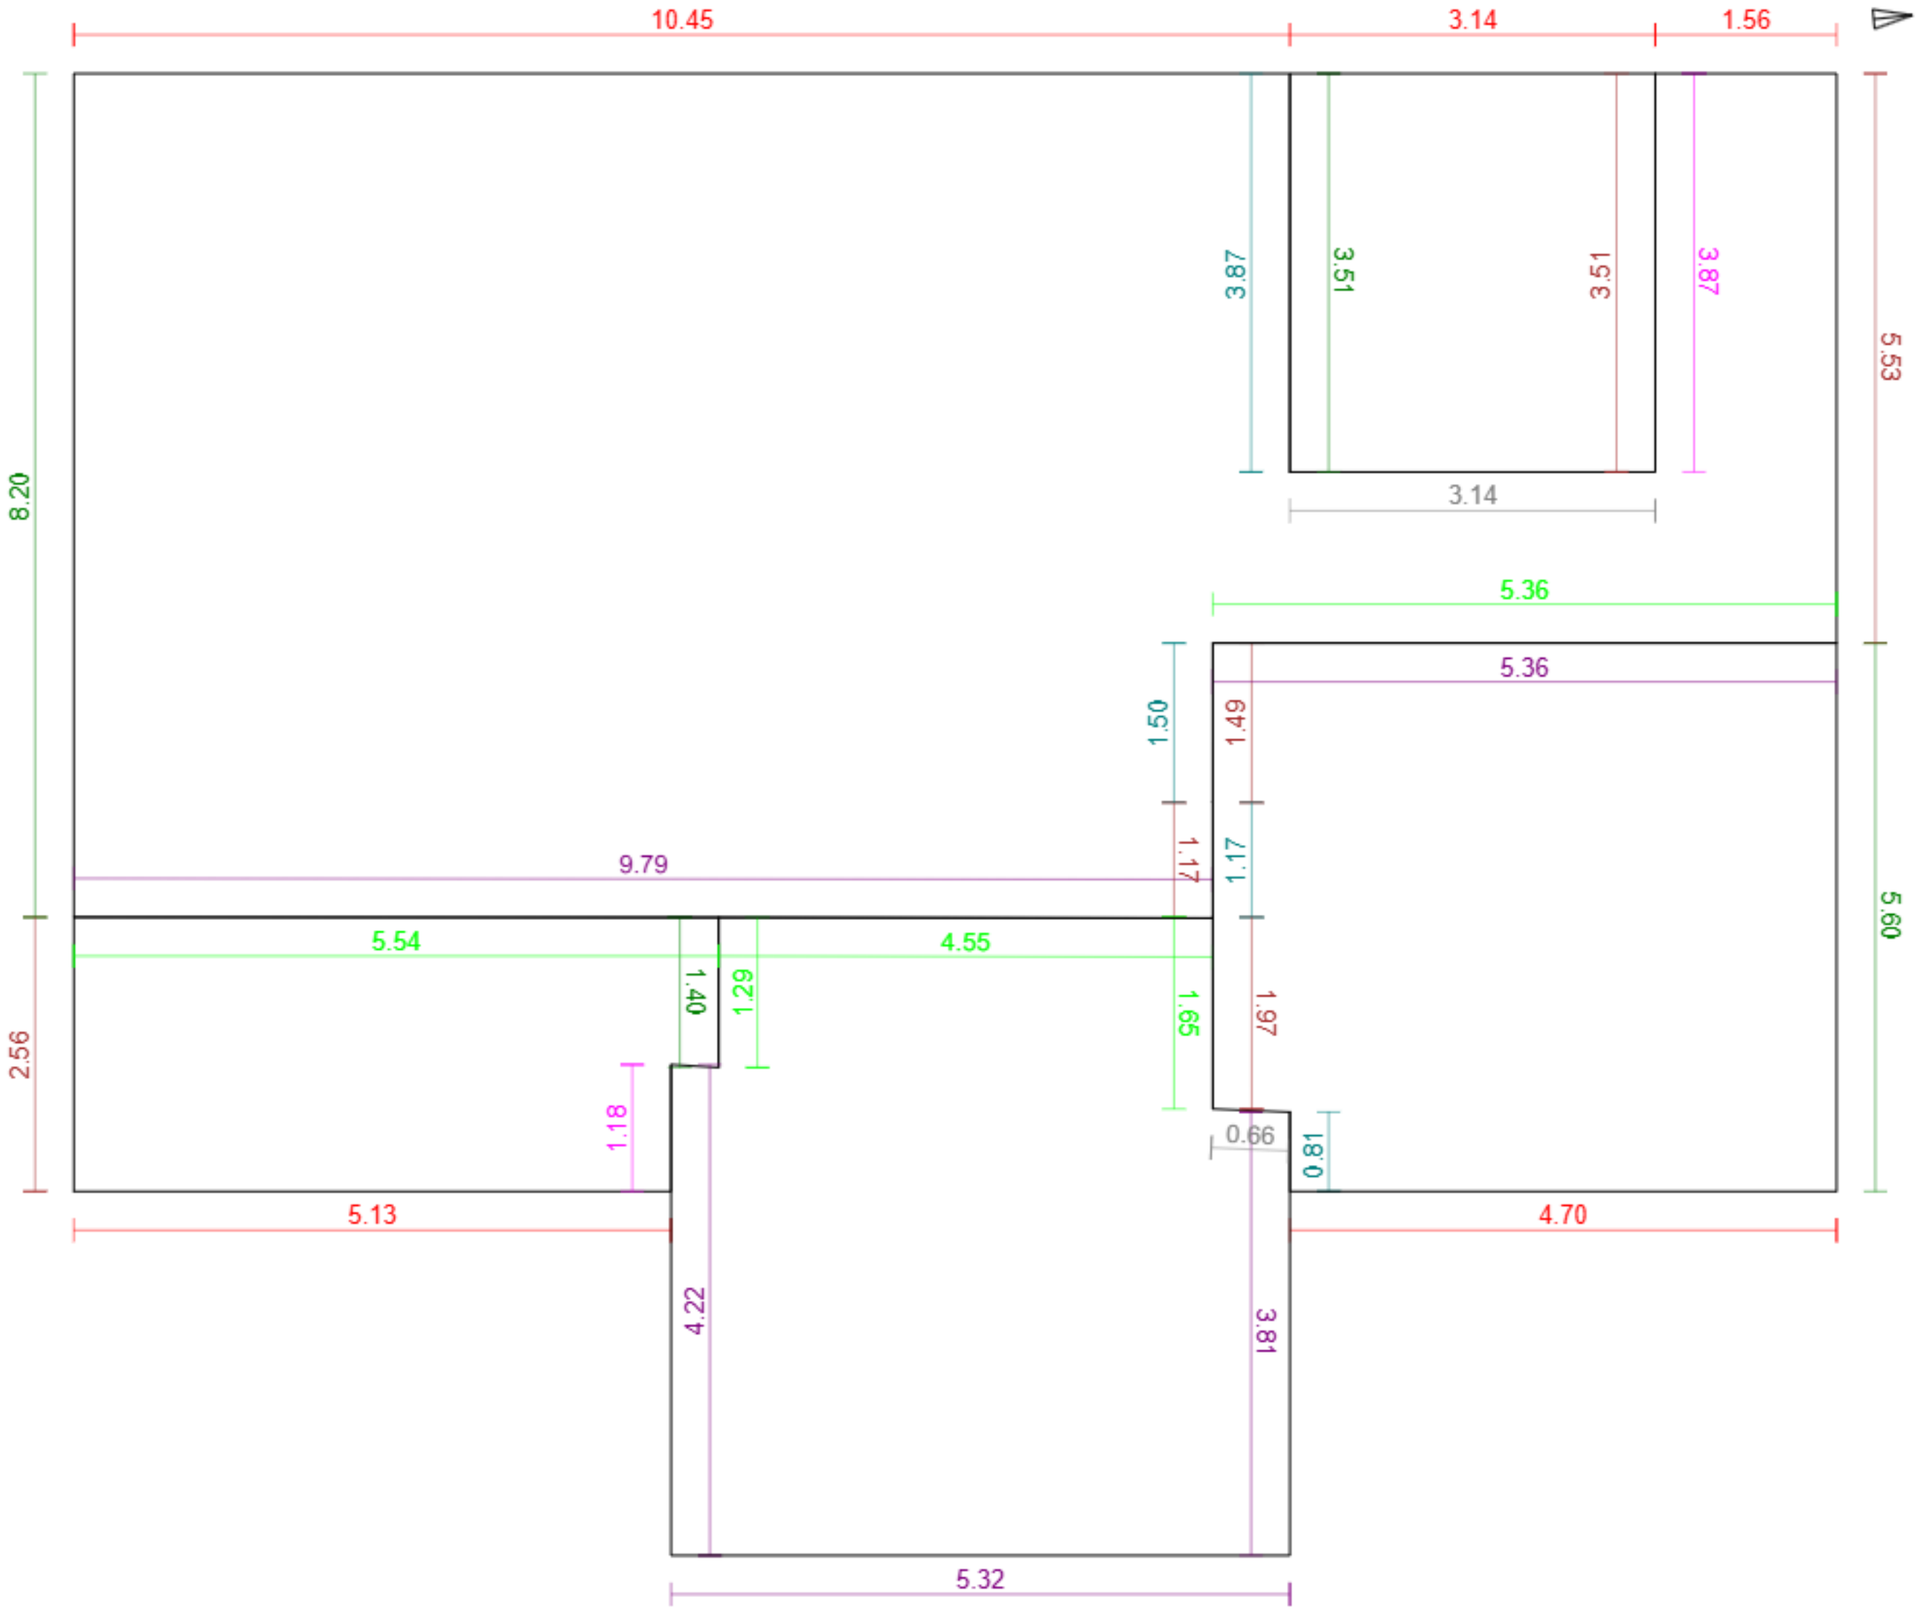


Základní údaje:

Adresa	Ústavní 600/2, Praha - Bohnice
Souřadnice:	50.13346, 14.41648
Plocha střechy:	180 m²
Odkaz:	Otevřít model

Klasifikace střešných hran:

Hřeben		0	0.0 m
Nároží		0	0.0 m
Úžlabí		0	0.0 m
Okraj levý		6	16.2 m
Okraj pravý		4	18.7 m
Okapní hrana		5	25.0 m
Pult		5	28.5 m
Mansarda		0	0.0 m
Pultový zlom		3	4.2 m
Lemování boční levé		4	7.3 m
Lemování boční pravé		2	5.1 m
Lemování vrchní		5	18.4 m
Nezařazeno		0	0.0 m