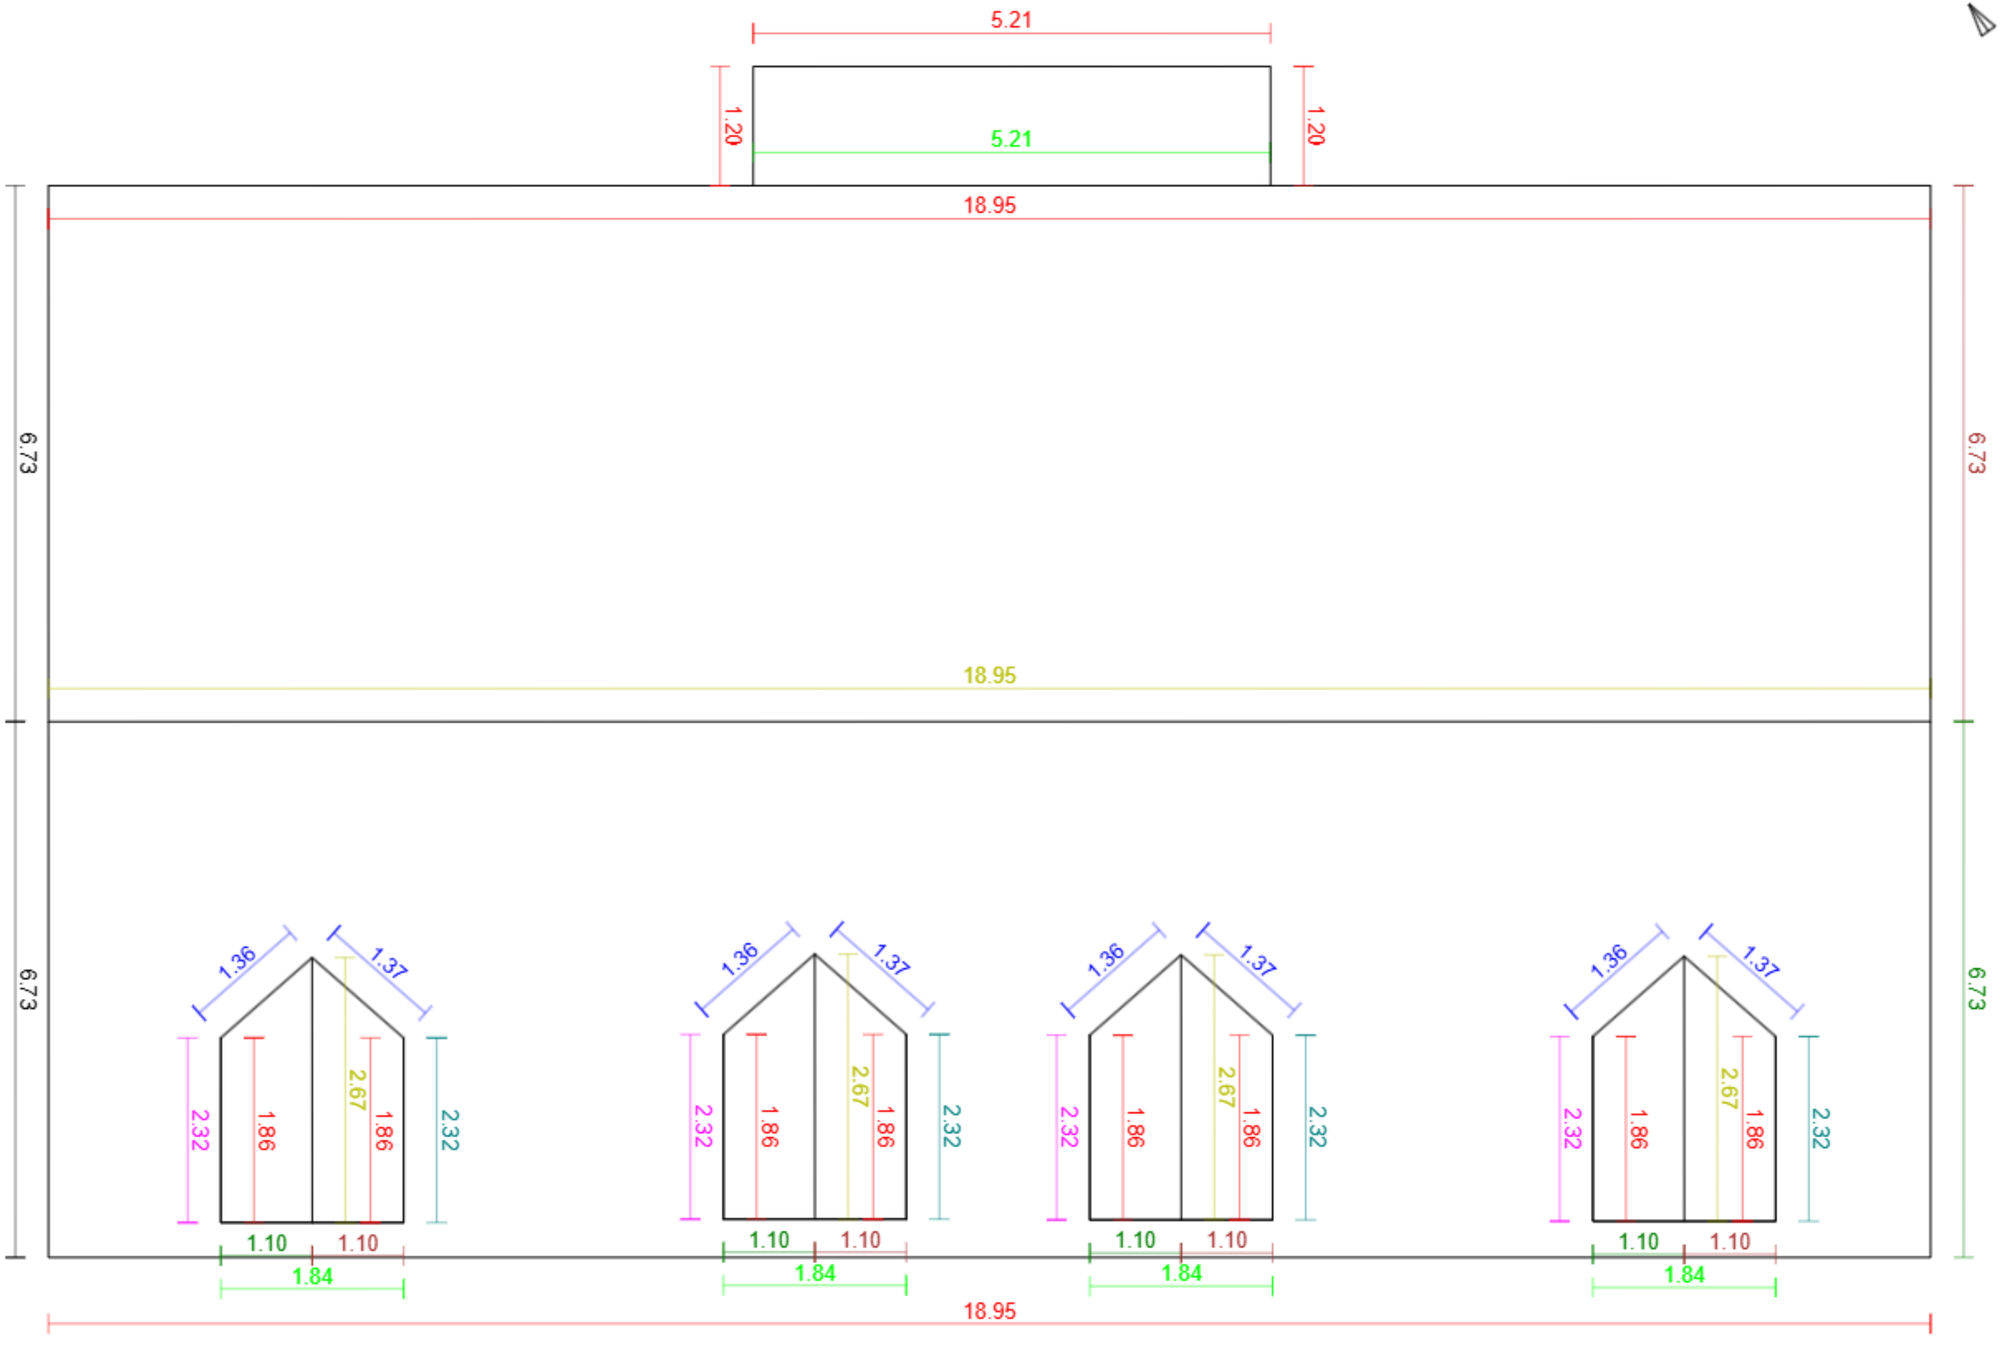


Základní údaje:

Adresa	Slunečná 404/14, Liberec - Liberec I-Staré Město
Souřadnice:	50.77396, 15.04918
Plocha střechy:	260 m²
Odkaz:	Otevřít model

Klasifikace střešných hran:

Hřeben		5	29.6 m
Nároží		0	0.0 m
Úžlabí		8	10.9 m
Okraj levý		5	11.1 m
Okraj pravý		5	11.1 m
Okapní hrana		13	60.4 m
Pult		0	0.0 m
Mansarda		0	0.0 m
Pultový zlom		0	0.0 m
Lemování boční levé		4	9.3 m
Lemování boční pravé		4	9.3 m
Lemování vrchní		5	12.6 m
Nezařazeno		2	13.5 m