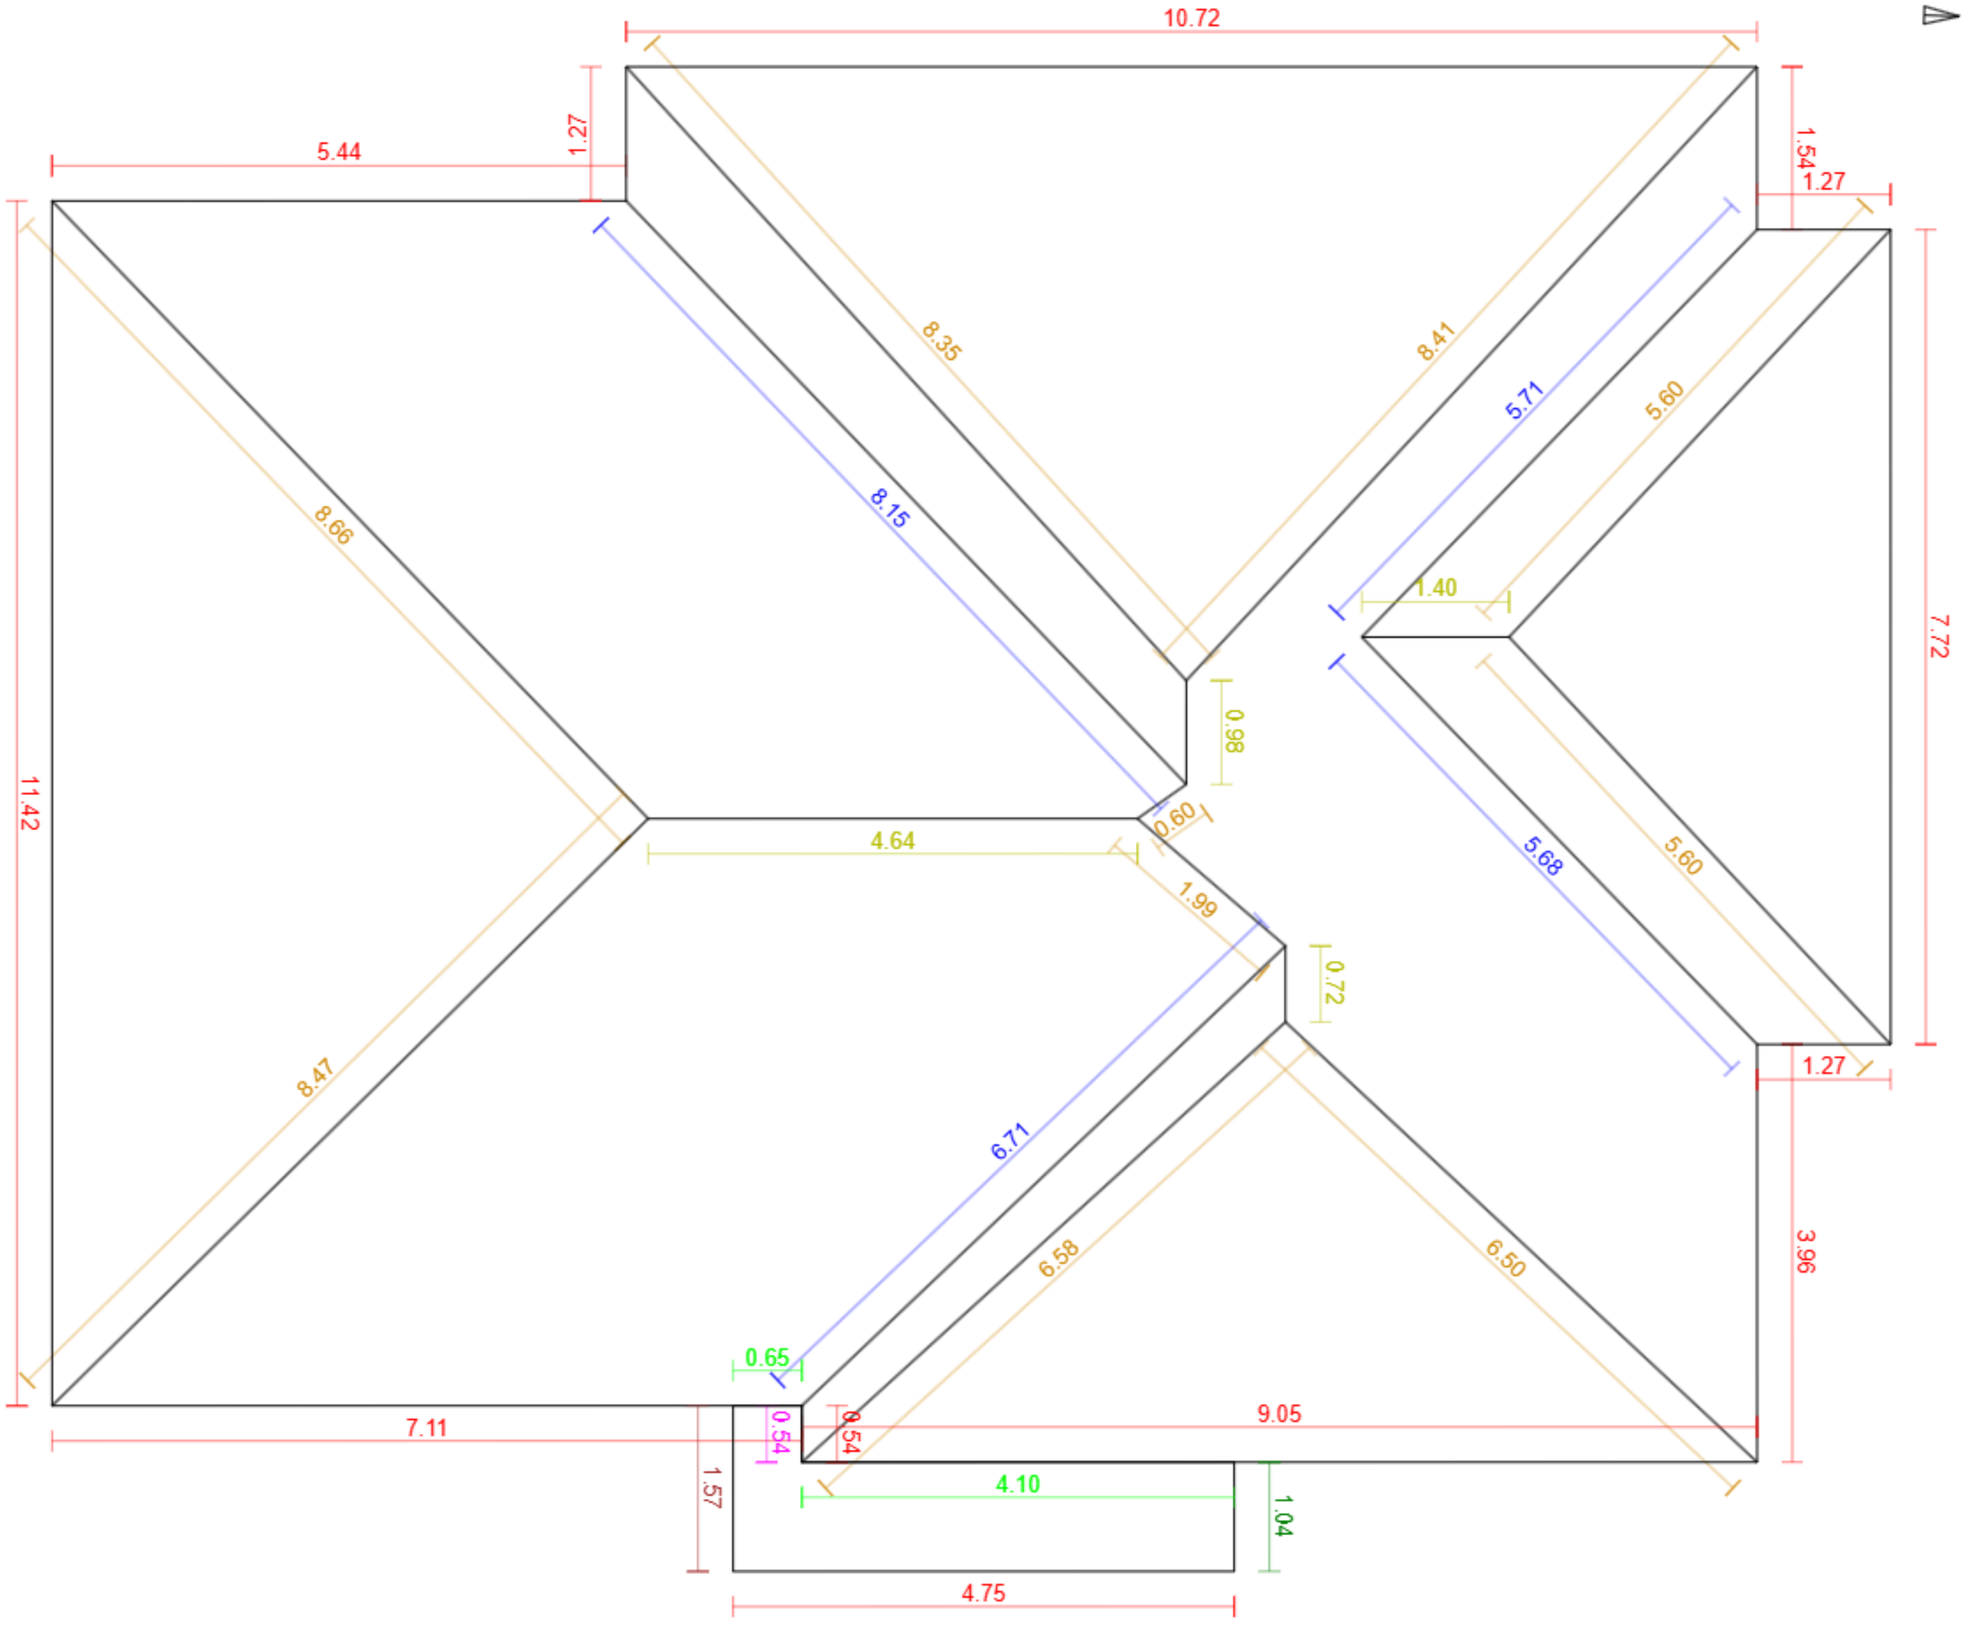


Základní údaje:

Adresa	Černokostelecká 178/9, Praha - Strašnice
Souřadnice:	50.07694, 14.49200
Plocha střechy:	244 m²
Odkaz:	Otevřít model

Klasifikace střešných hran:

Hřeben	4	7.7 m
Nároží	10	60.8 m
Úžlabí	4	26.3 m
Okraj levý	1	1.6 m
Okraj pravý	1	1.0 m
Okapní hrana	13	66.1 m
Pult	0	0.0 m
Mansarda	0	0.0 m
Pultový zlom	0	0.0 m
Lemování boční levé	0	0.0 m
Lemování boční pravé	1	0.5 m
Lemování vrchní	2	4.7 m
Nezařazeno	0	0.0 m