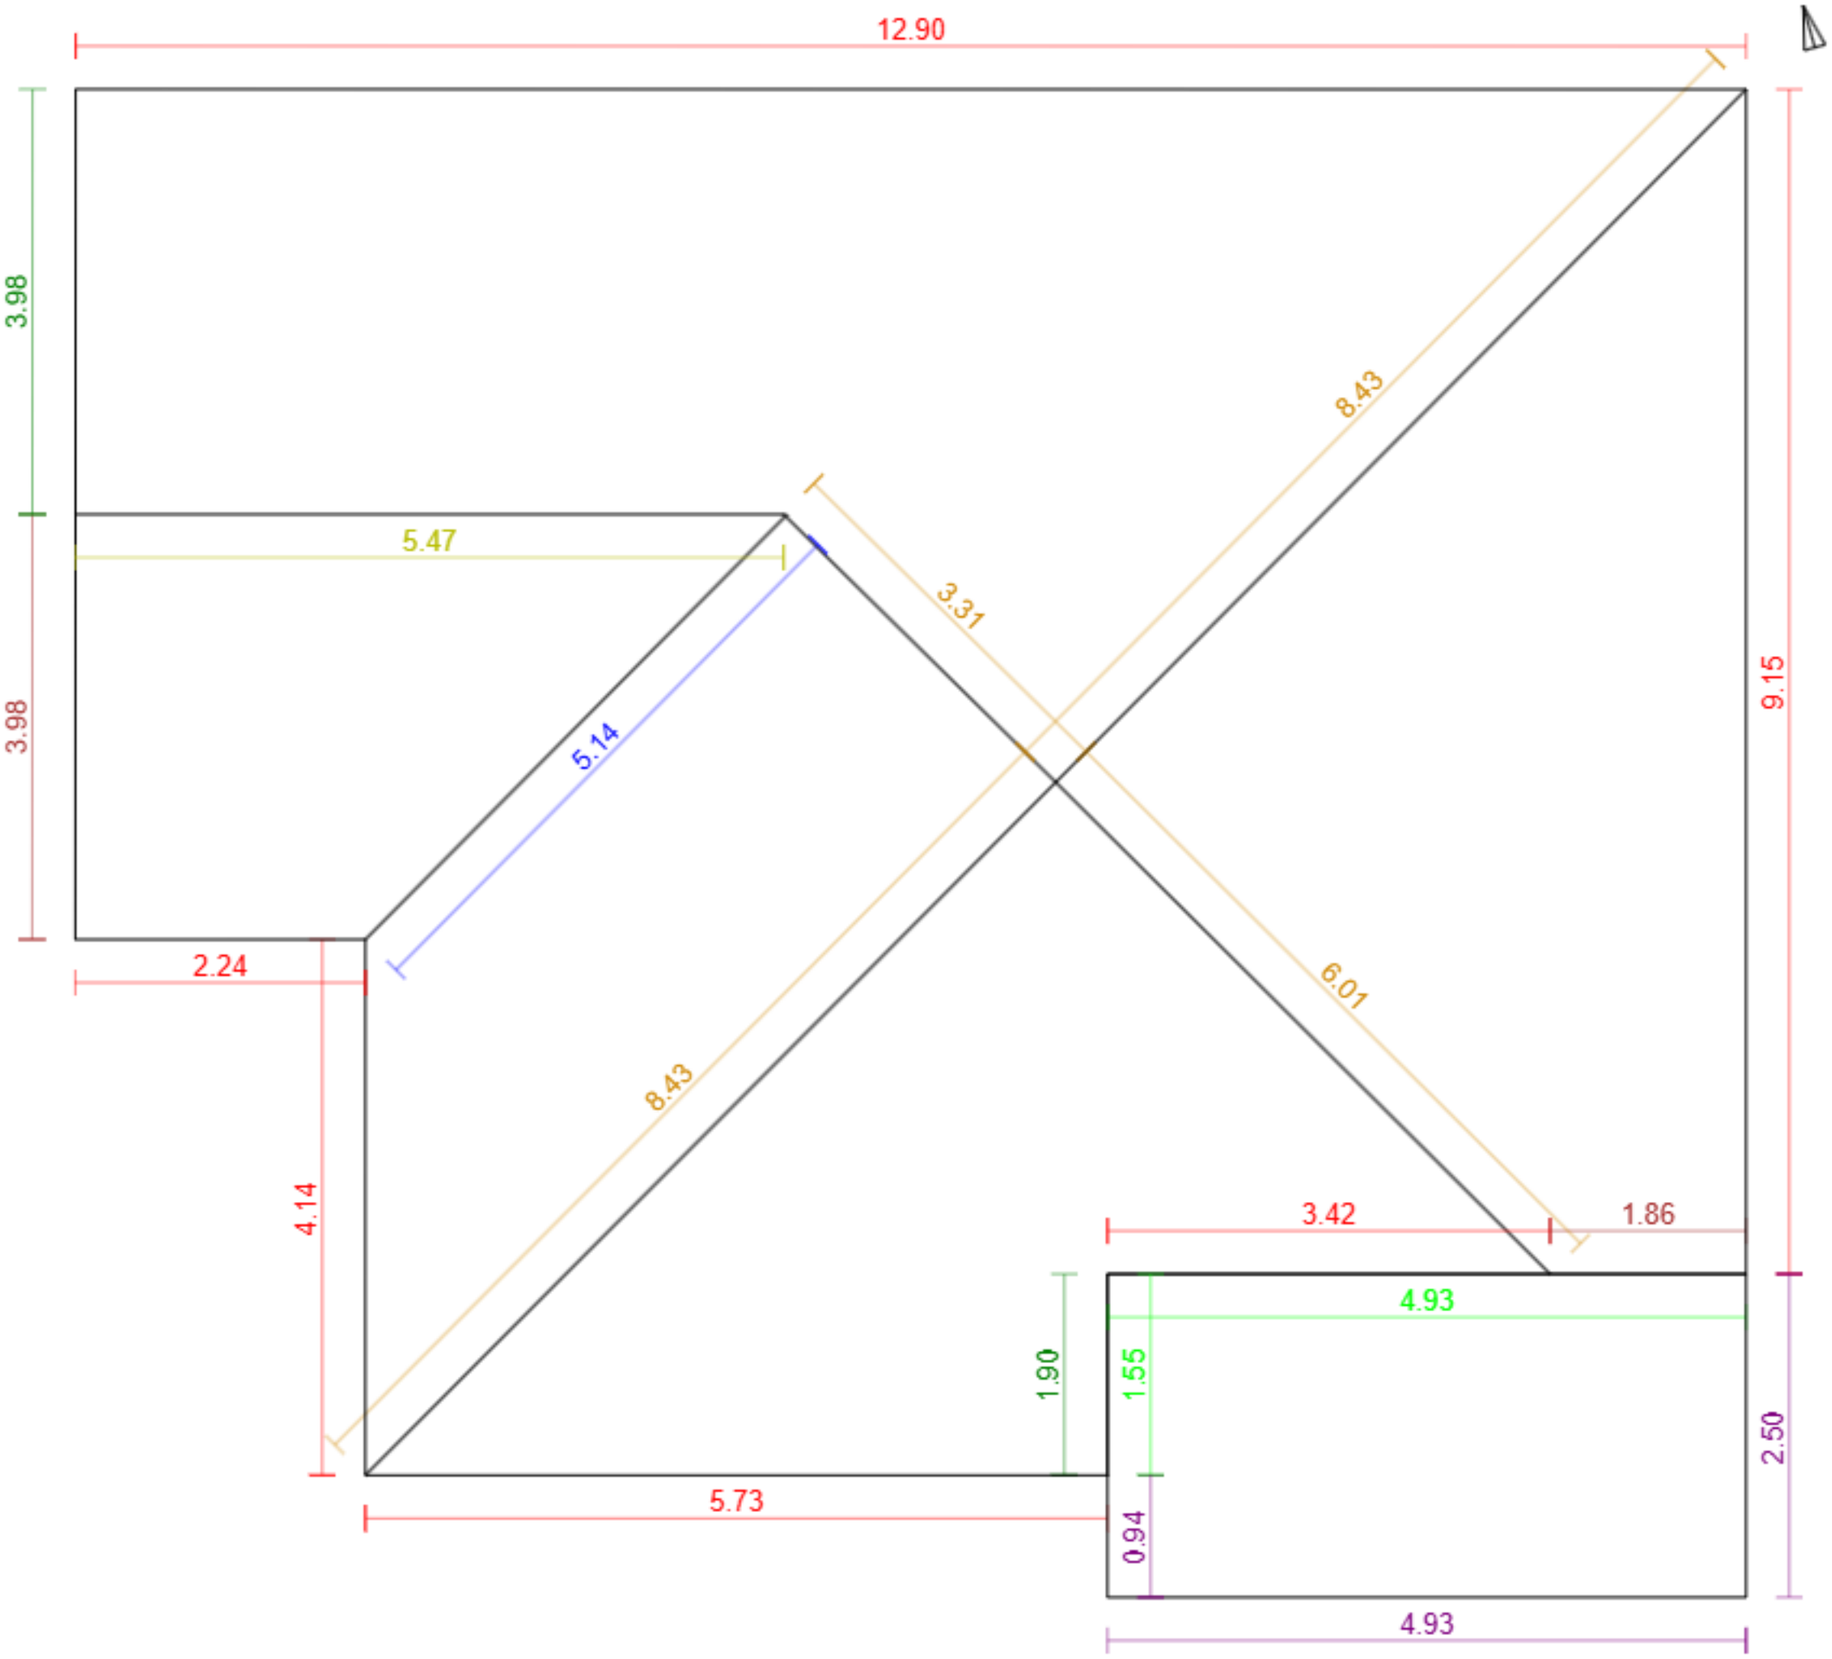


Základní údaje:

Adresa	Zelená 95, Mnichovice - Myšlín
Souřadnice:	49.94155, 14.73145
Plocha střechy:	160 m²
Odkaz:	Otevřít model

Klasifikace střešných hran:

Hřeben	1	5.5 m
Nároží	4	26.2 m
Úžlabí	1	5.1 m
Okraj levý	2	5.8 m
Okraj pravý	2	5.9 m
Okapní hrana	6	37.6 m
Pult	3	8.4 m
Mansarda	0	0.0 m
Pultový zlom	0	0.0 m
Lemování boční levé	0	0.0 m
Lemování boční pravé	0	0.0 m
Lemování vrchní	2	6.5 m
Nezařazeno	0	0.0 m