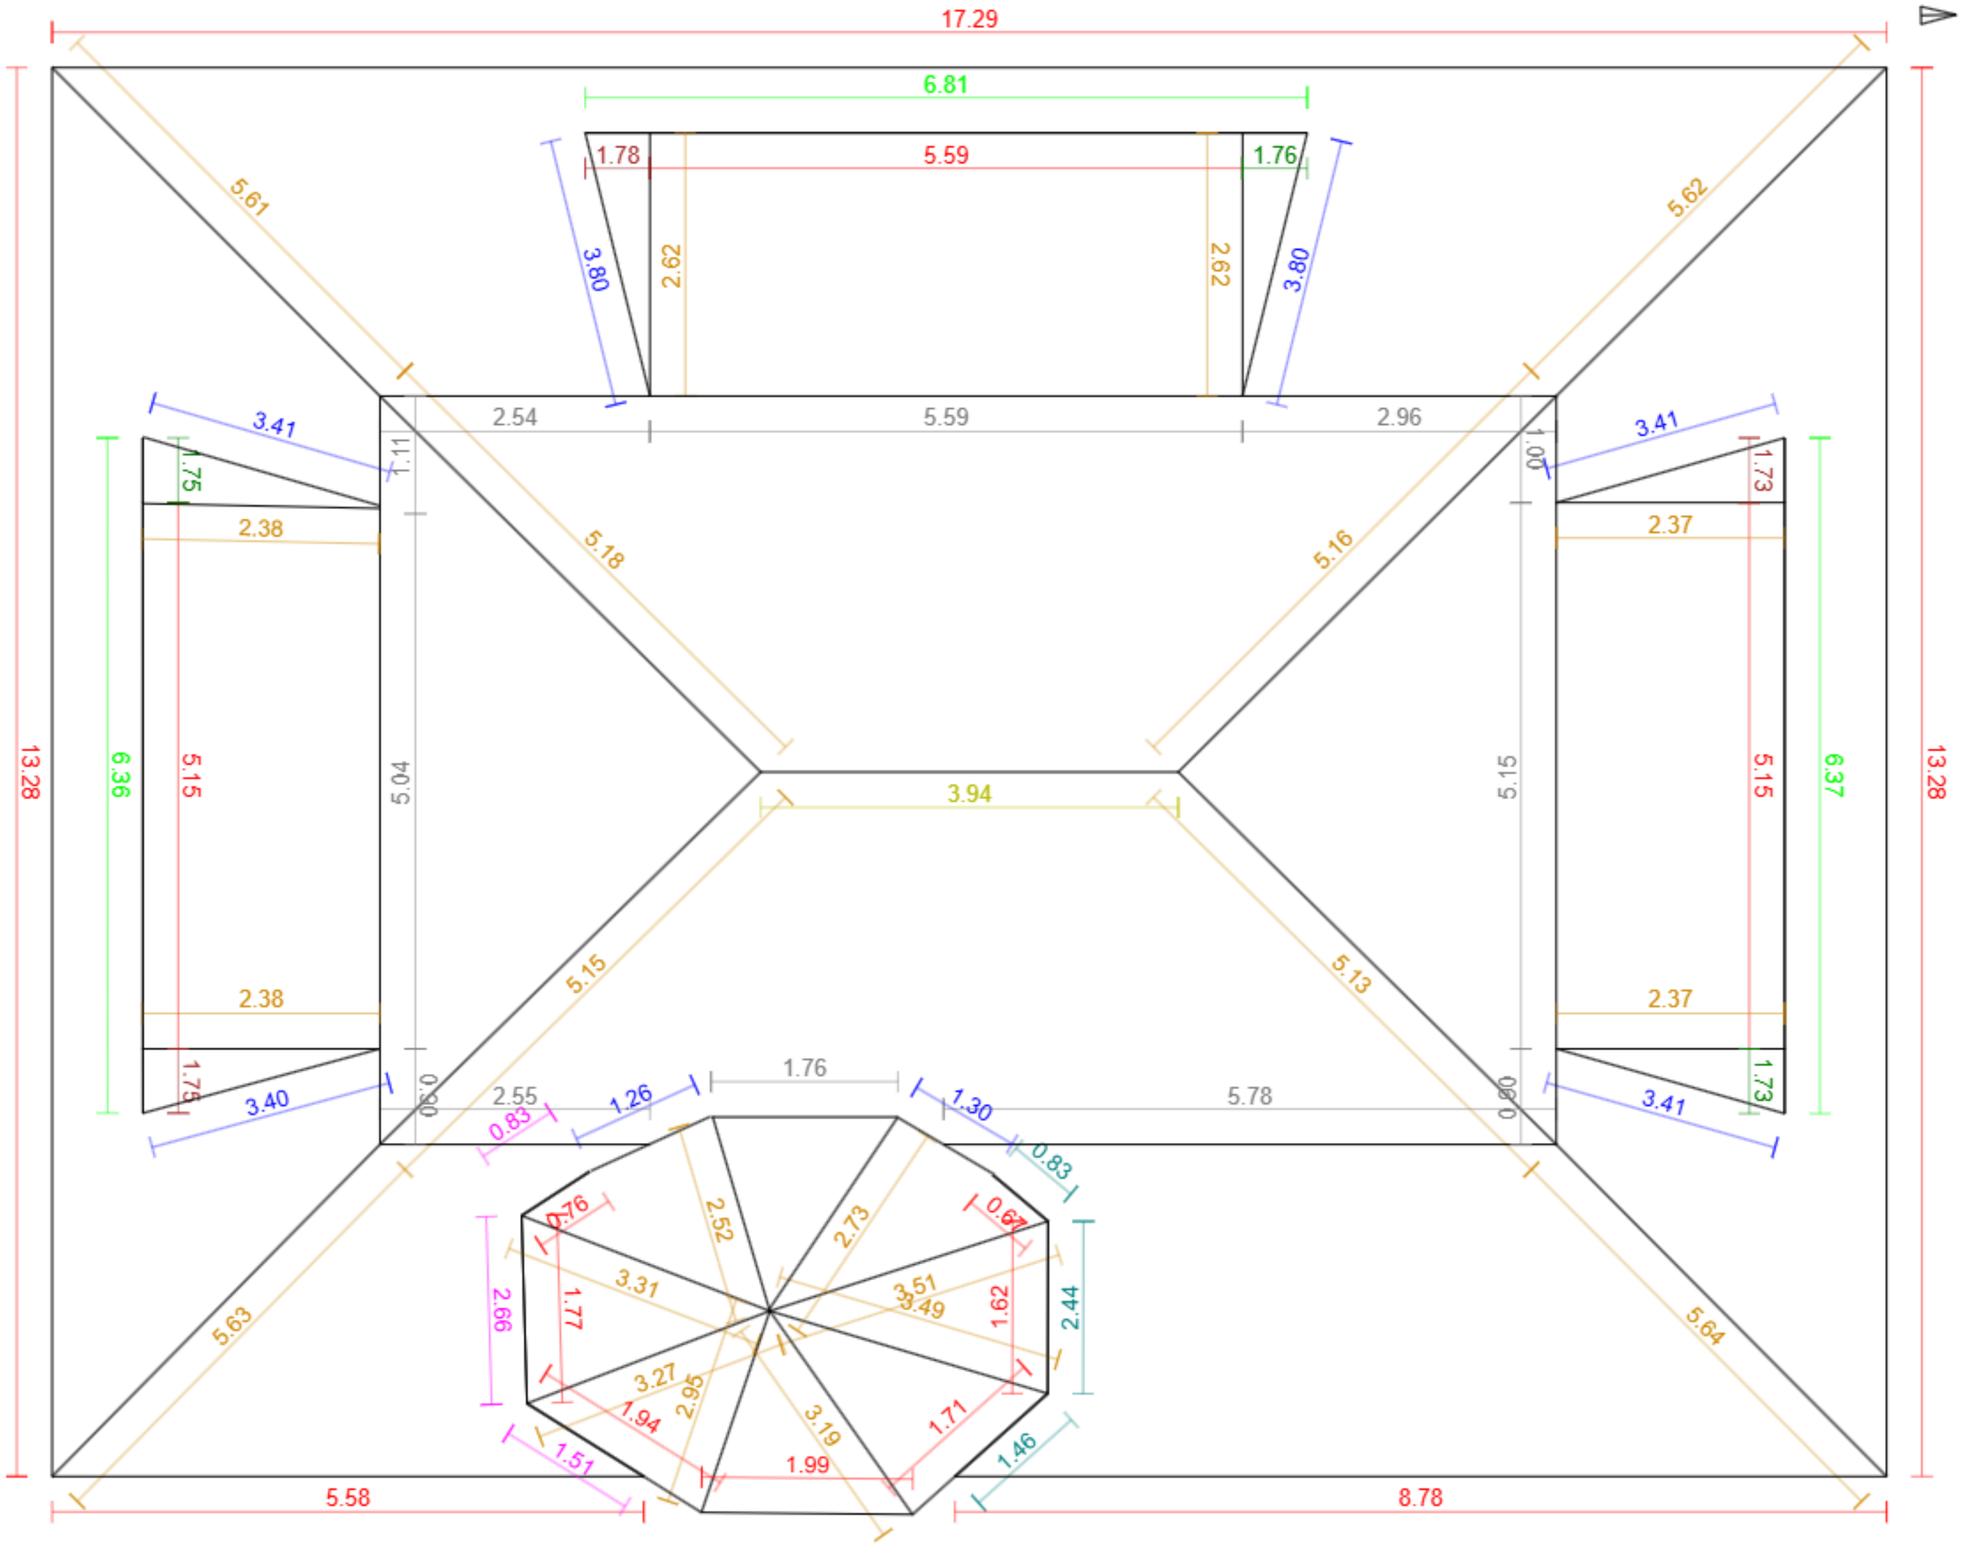


Základní údaje:

Adresa	Za parkem 651/16, Praha - Kunratice
Souřadnice:	50.00863, 14.48131
Plocha střechy:	301 m²
Odkaz:	Otevřít model

Klasifikace střešných hran:

Hřeben		1	3.9 m
Nároží		22	82.8 m
Úžlabí		8	23.8 m
Okraj levý		3	5.3 m
Okraj pravý		3	5.2 m
Okapní hrana		15	84.5 m
Pult		0	0.0 m
Mansarda		0	0.0 m
Pultový zlom		12	35.3 m
Lemování boční levé		3	4.7 m
Lemování boční pravé		3	5.0 m
Lemování vrchní		3	19.5 m
Nezařazeno		0	0.0 m