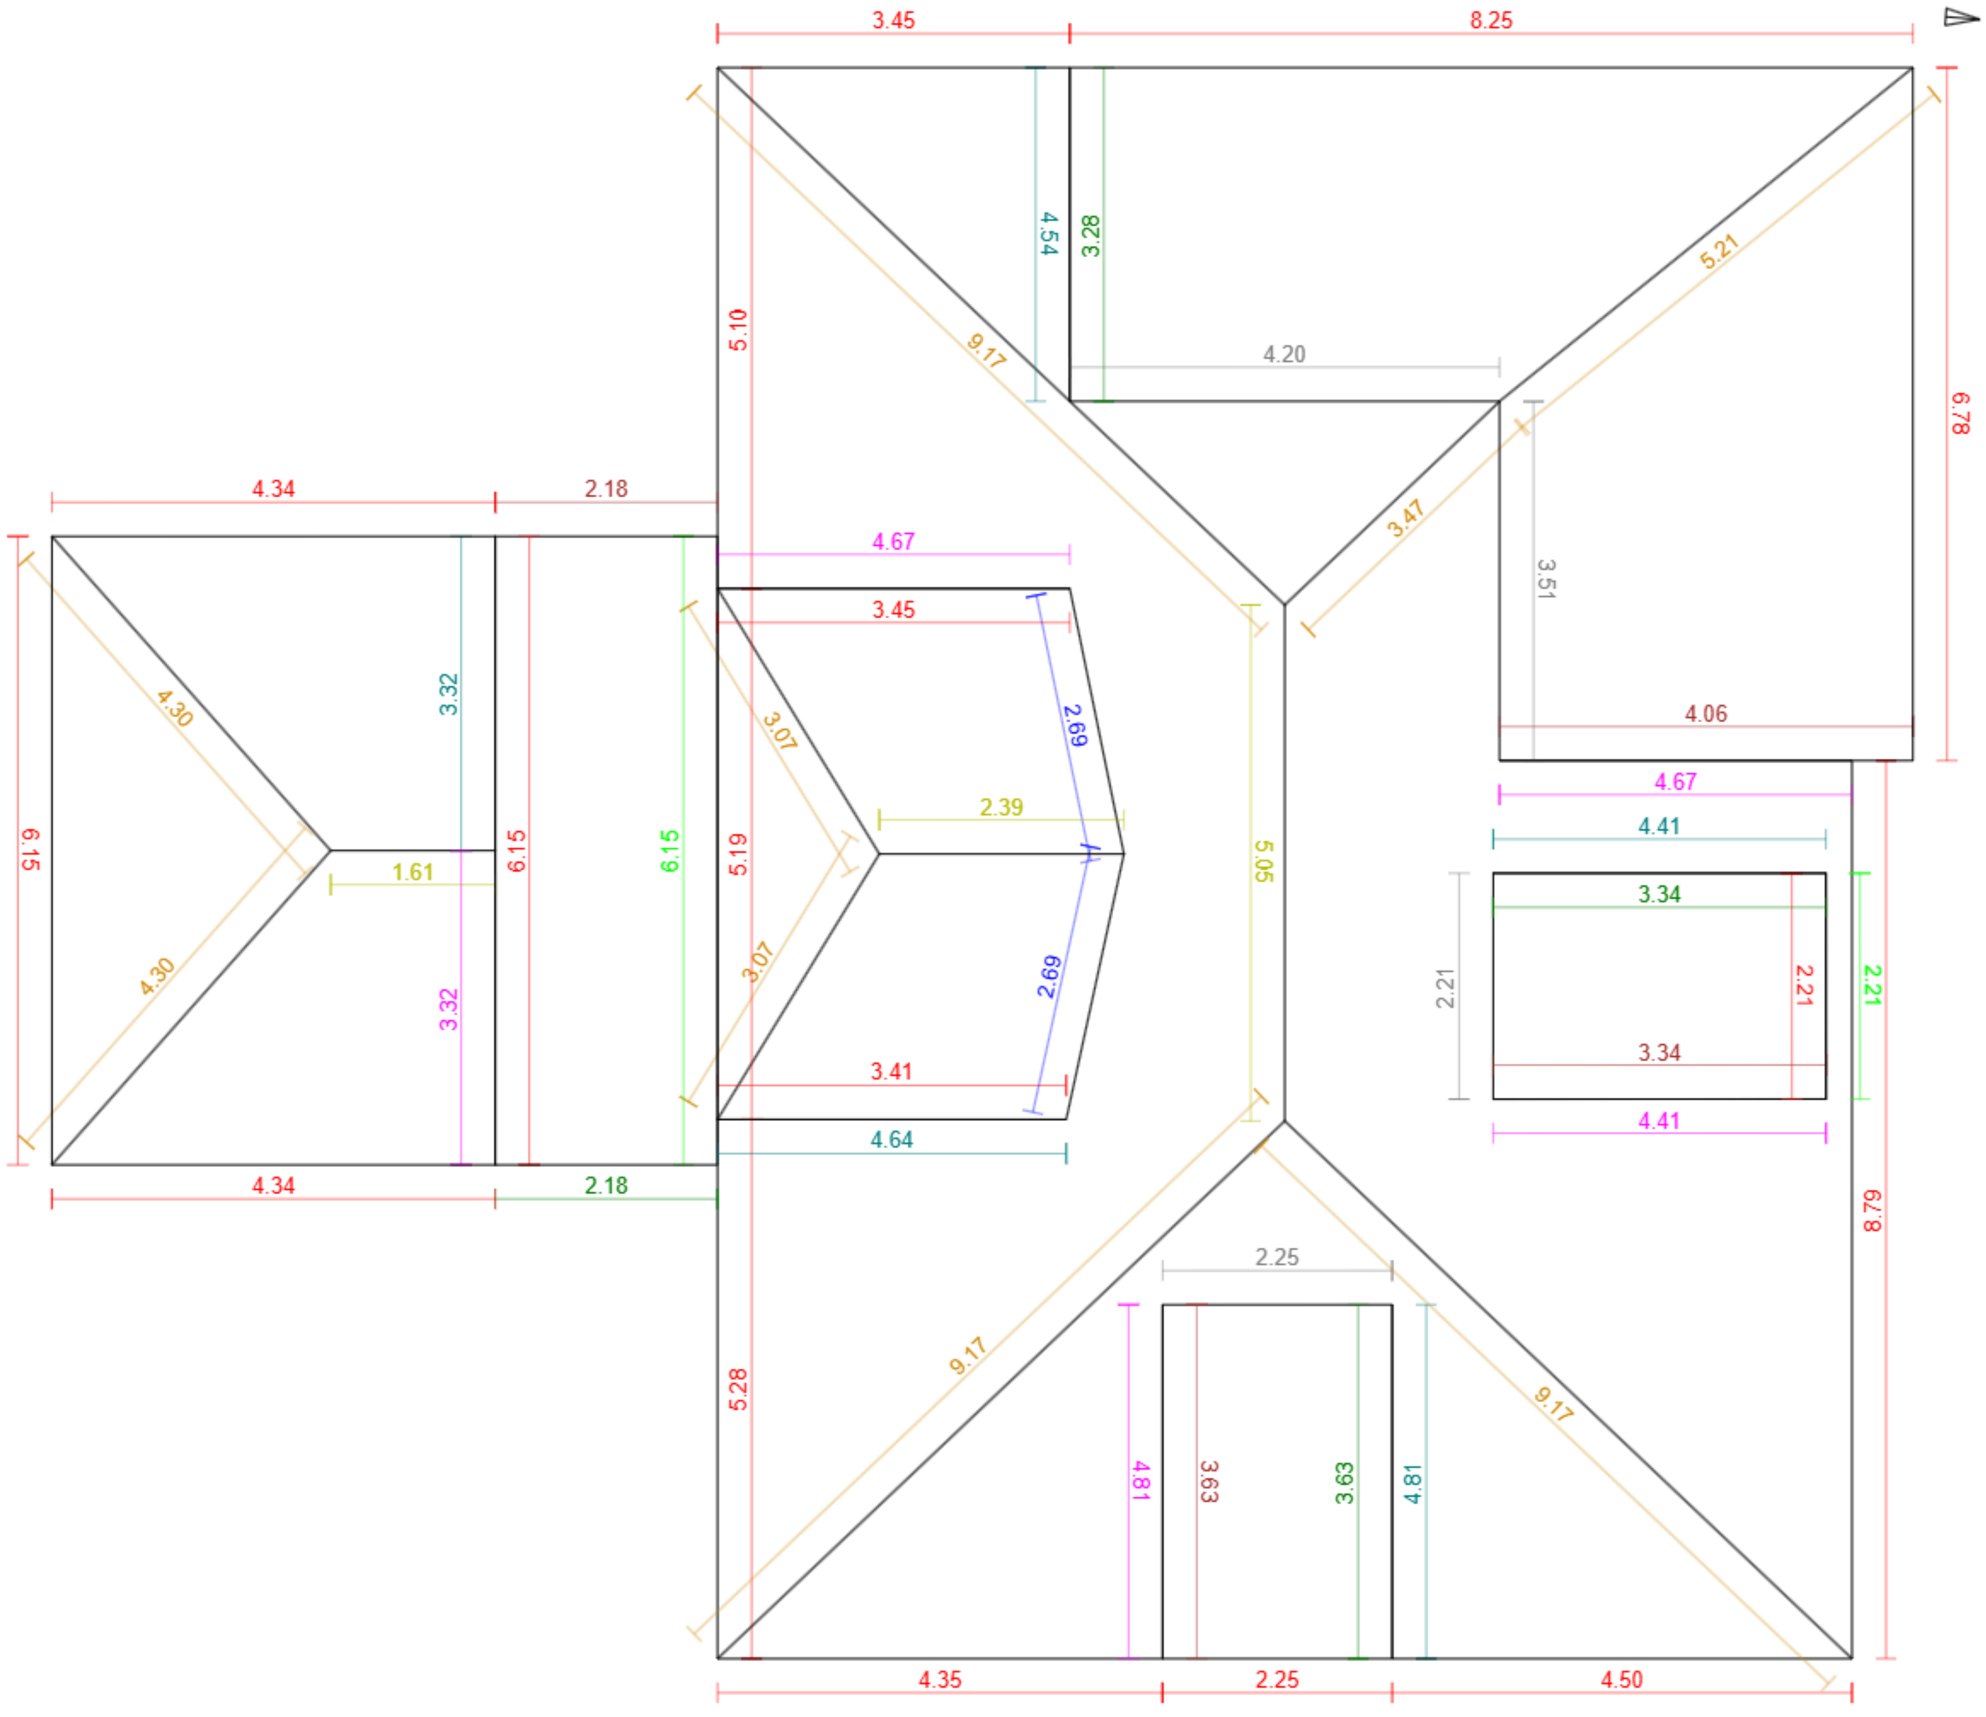


Základní údaje:

Adresa	bez č.p.,
Souřadnice:	50.07426, 14.46004
Plocha střechy:	257 m²
Odkaz:	Otevřít model

Klasifikace střešných hran:

Hřeben		3	9.1 m
Nároží		9	50.9 m
Úžlabí		2	5.4 m
Okraj levý		4	13.2 m
Okraj pravý		4	12.4 m
Okapní hrana		17	84.0 m
Pult		0	0.0 m
Mansarda		0	0.0 m
Pultový zlom		4	12.2 m
Lemování boční levé		5	21.7 m
Lemování boční pravé		5	21.9 m
Lemování vrchní		2	8.4 m
Nezařazeno		0	0.0 m