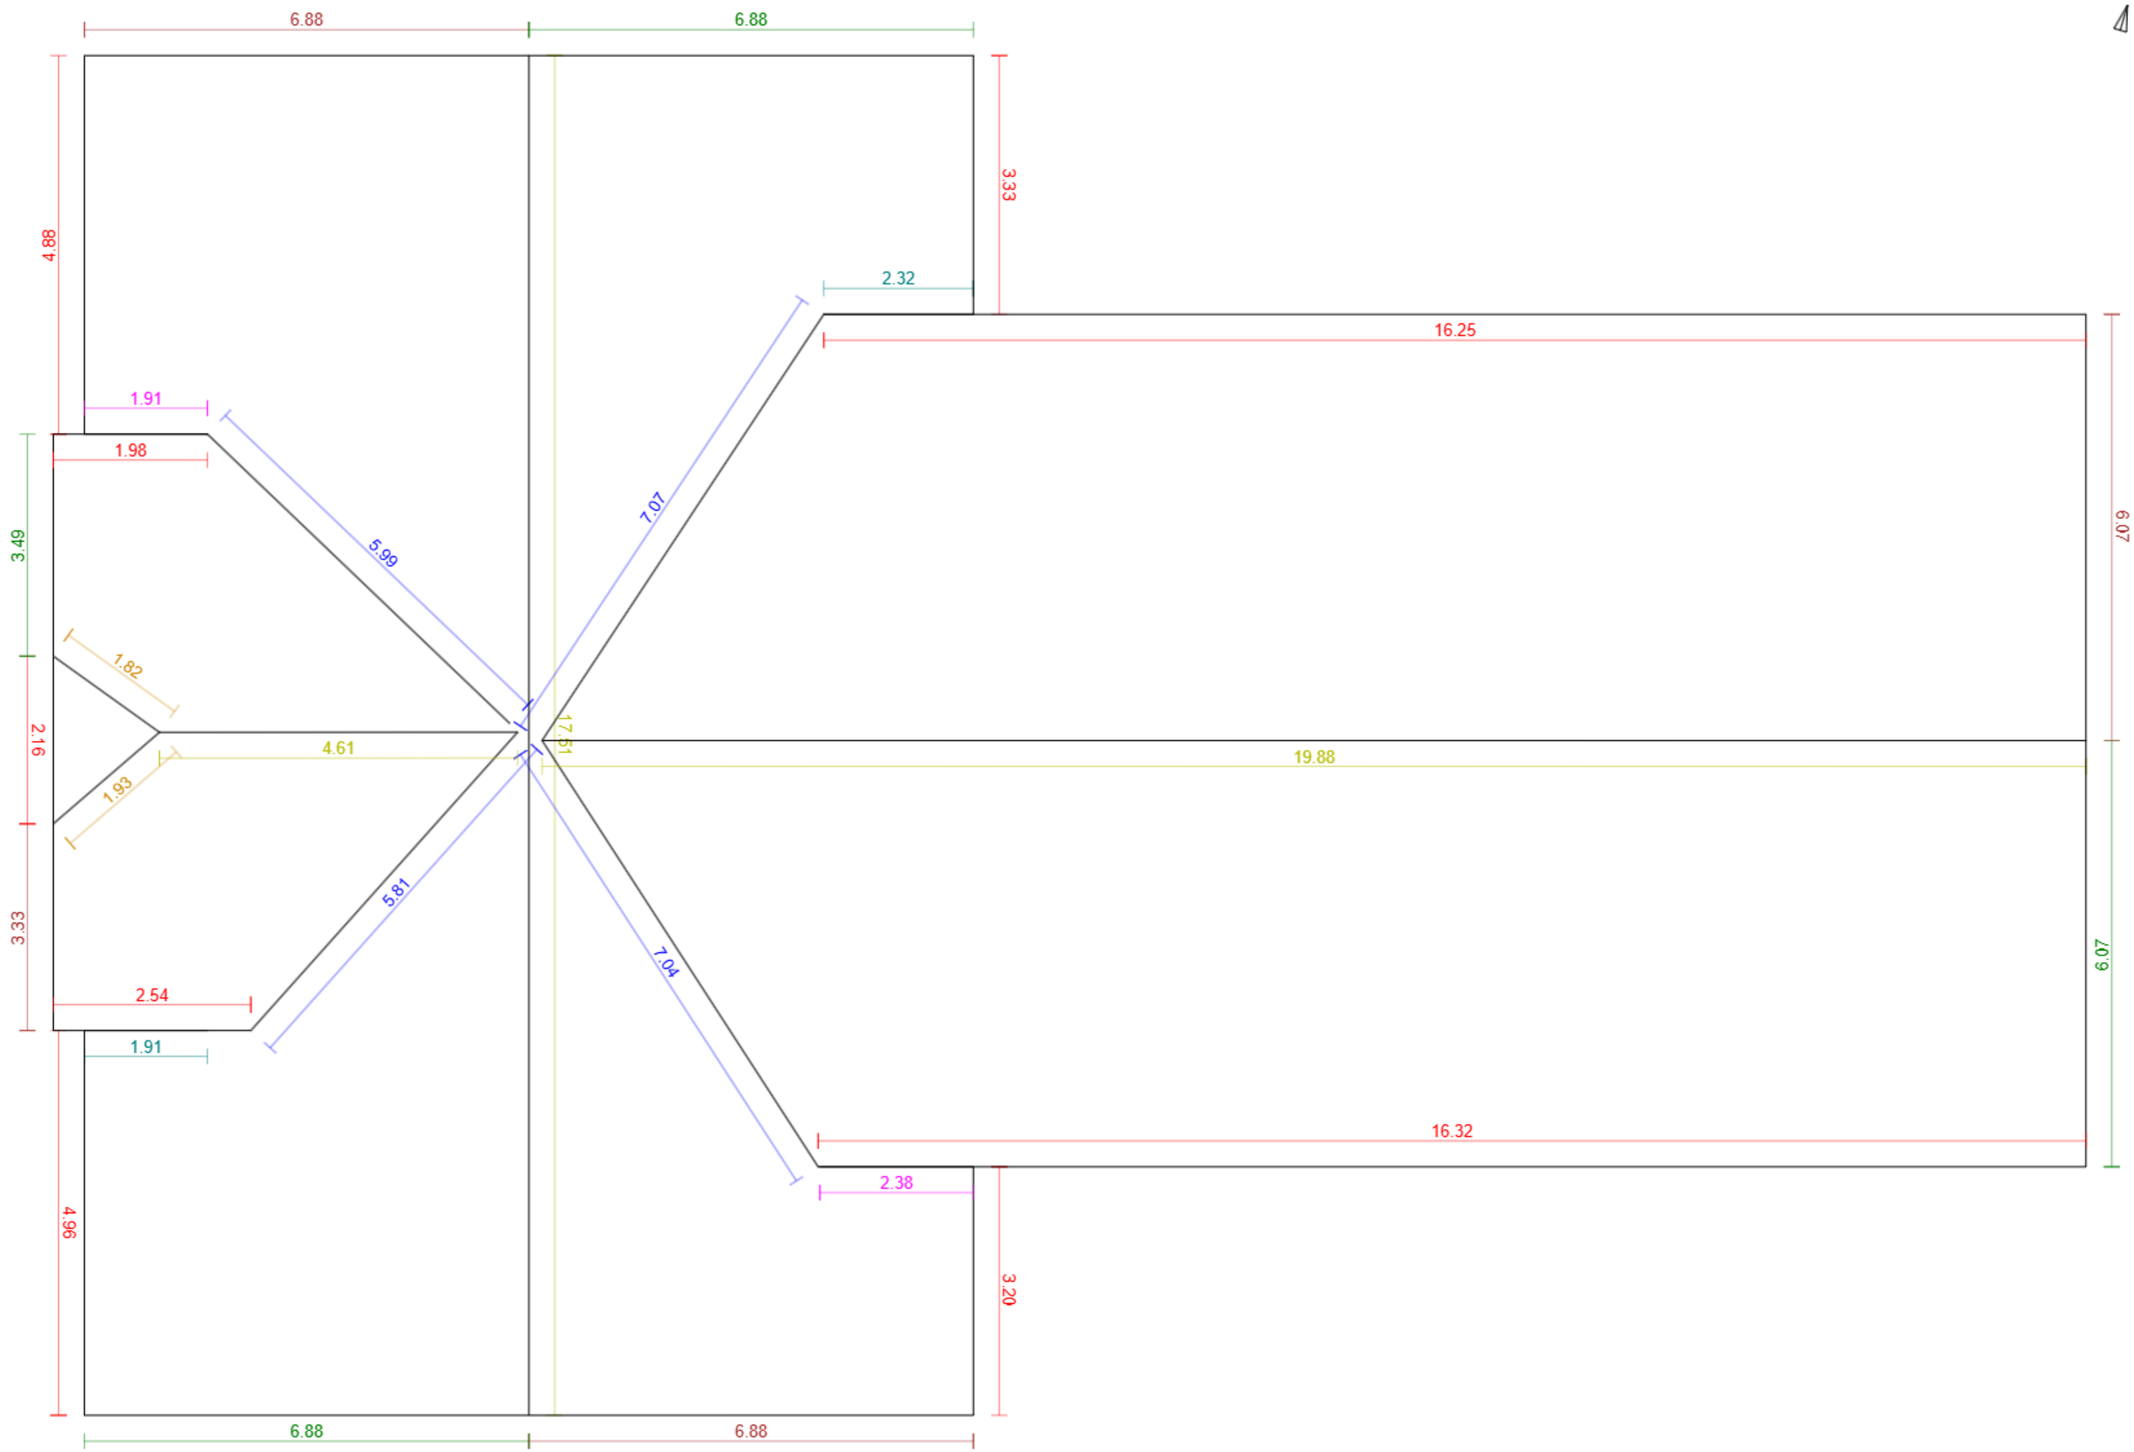



## Základní údaje:

| | |
|---|---|
| Adresa | Benkova 301/4, Praha - Chodov |
| Souřadnice: | 50.03362, 14.50267 |
| Plocha střechy: | 415 m² |
| Odkaz: | Otevřít model |

## Klasifikace střešných hran:

| | | | |
|---|---|---|---|
| Hřeben | | 3 | 42.0 m |
| Nároží | | 2 | 3.7 m |
| Úžlabí | | 4 | 25.9 m |
| Okraj levý | | 4 | 23.2 m |
| Okraj pravý | | 4 | 23.3 m |
| Okapní hrana | | 9 | 55.6 m |
| Pult | | 0 | 0.0 m |
| Mansarda | | 0 | 0.0 m |
| Pultový zlom | | 0 | 0.0 m |
| Lemování boční levé | | 2 | 4.2 m |
| Lemování boční pravé | | 2 | 4.3 m |
| Lemování vrchní | | 0 | 0.0 m |
| Nezařazeno | | 0 | 0.0 m |