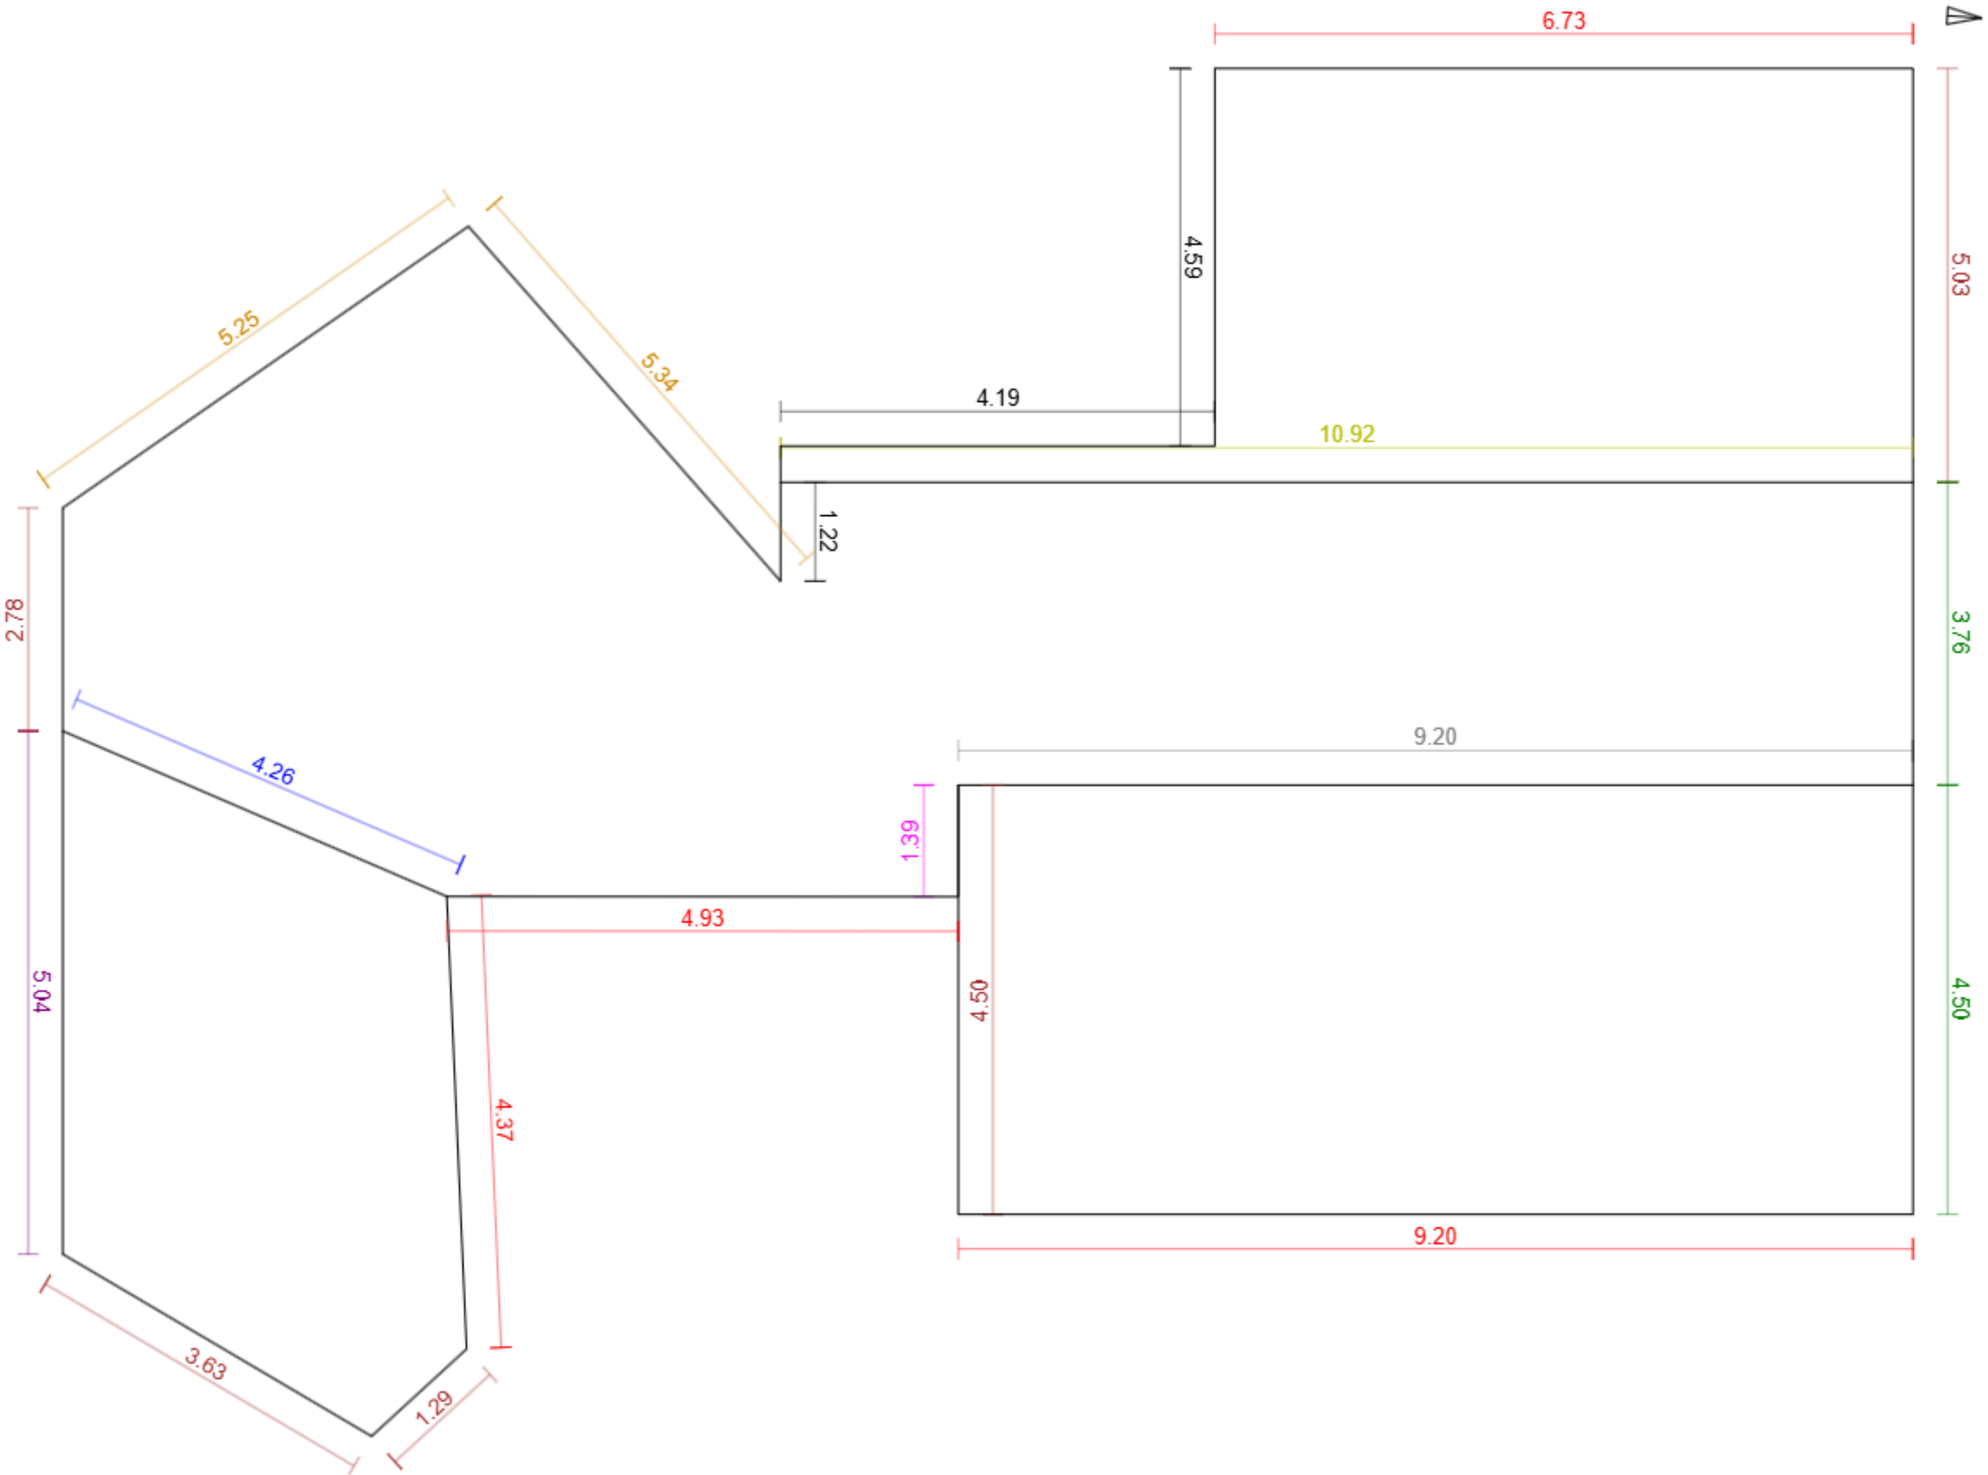


G4D

Základní údaje:

Adresa	Příční 43, Kosoř
Souřadnice:	49.98714, 14.32554
Plocha střechy:	182 m²
Odkaz:	Otevřít model

Klasifikace střešných hran:

Hřeben		1	10.9 m
Nároží		2	10.6 m
Úžlabí		1	4.3 m
Okraj levý		5	17.2 m
Okraj pravý		2	8.3 m
Okapní hrana		4	25.2 m
Pult		1	5.0 m
Mansarda		0	0.0 m
Pultový zlom		1	9.2 m
Lemování boční levé		0	0.0 m
Lemování boční pravé		1	1.4 m
Lemování vrchní		0	0.0 m
Nezařazeno		4	10.4 m