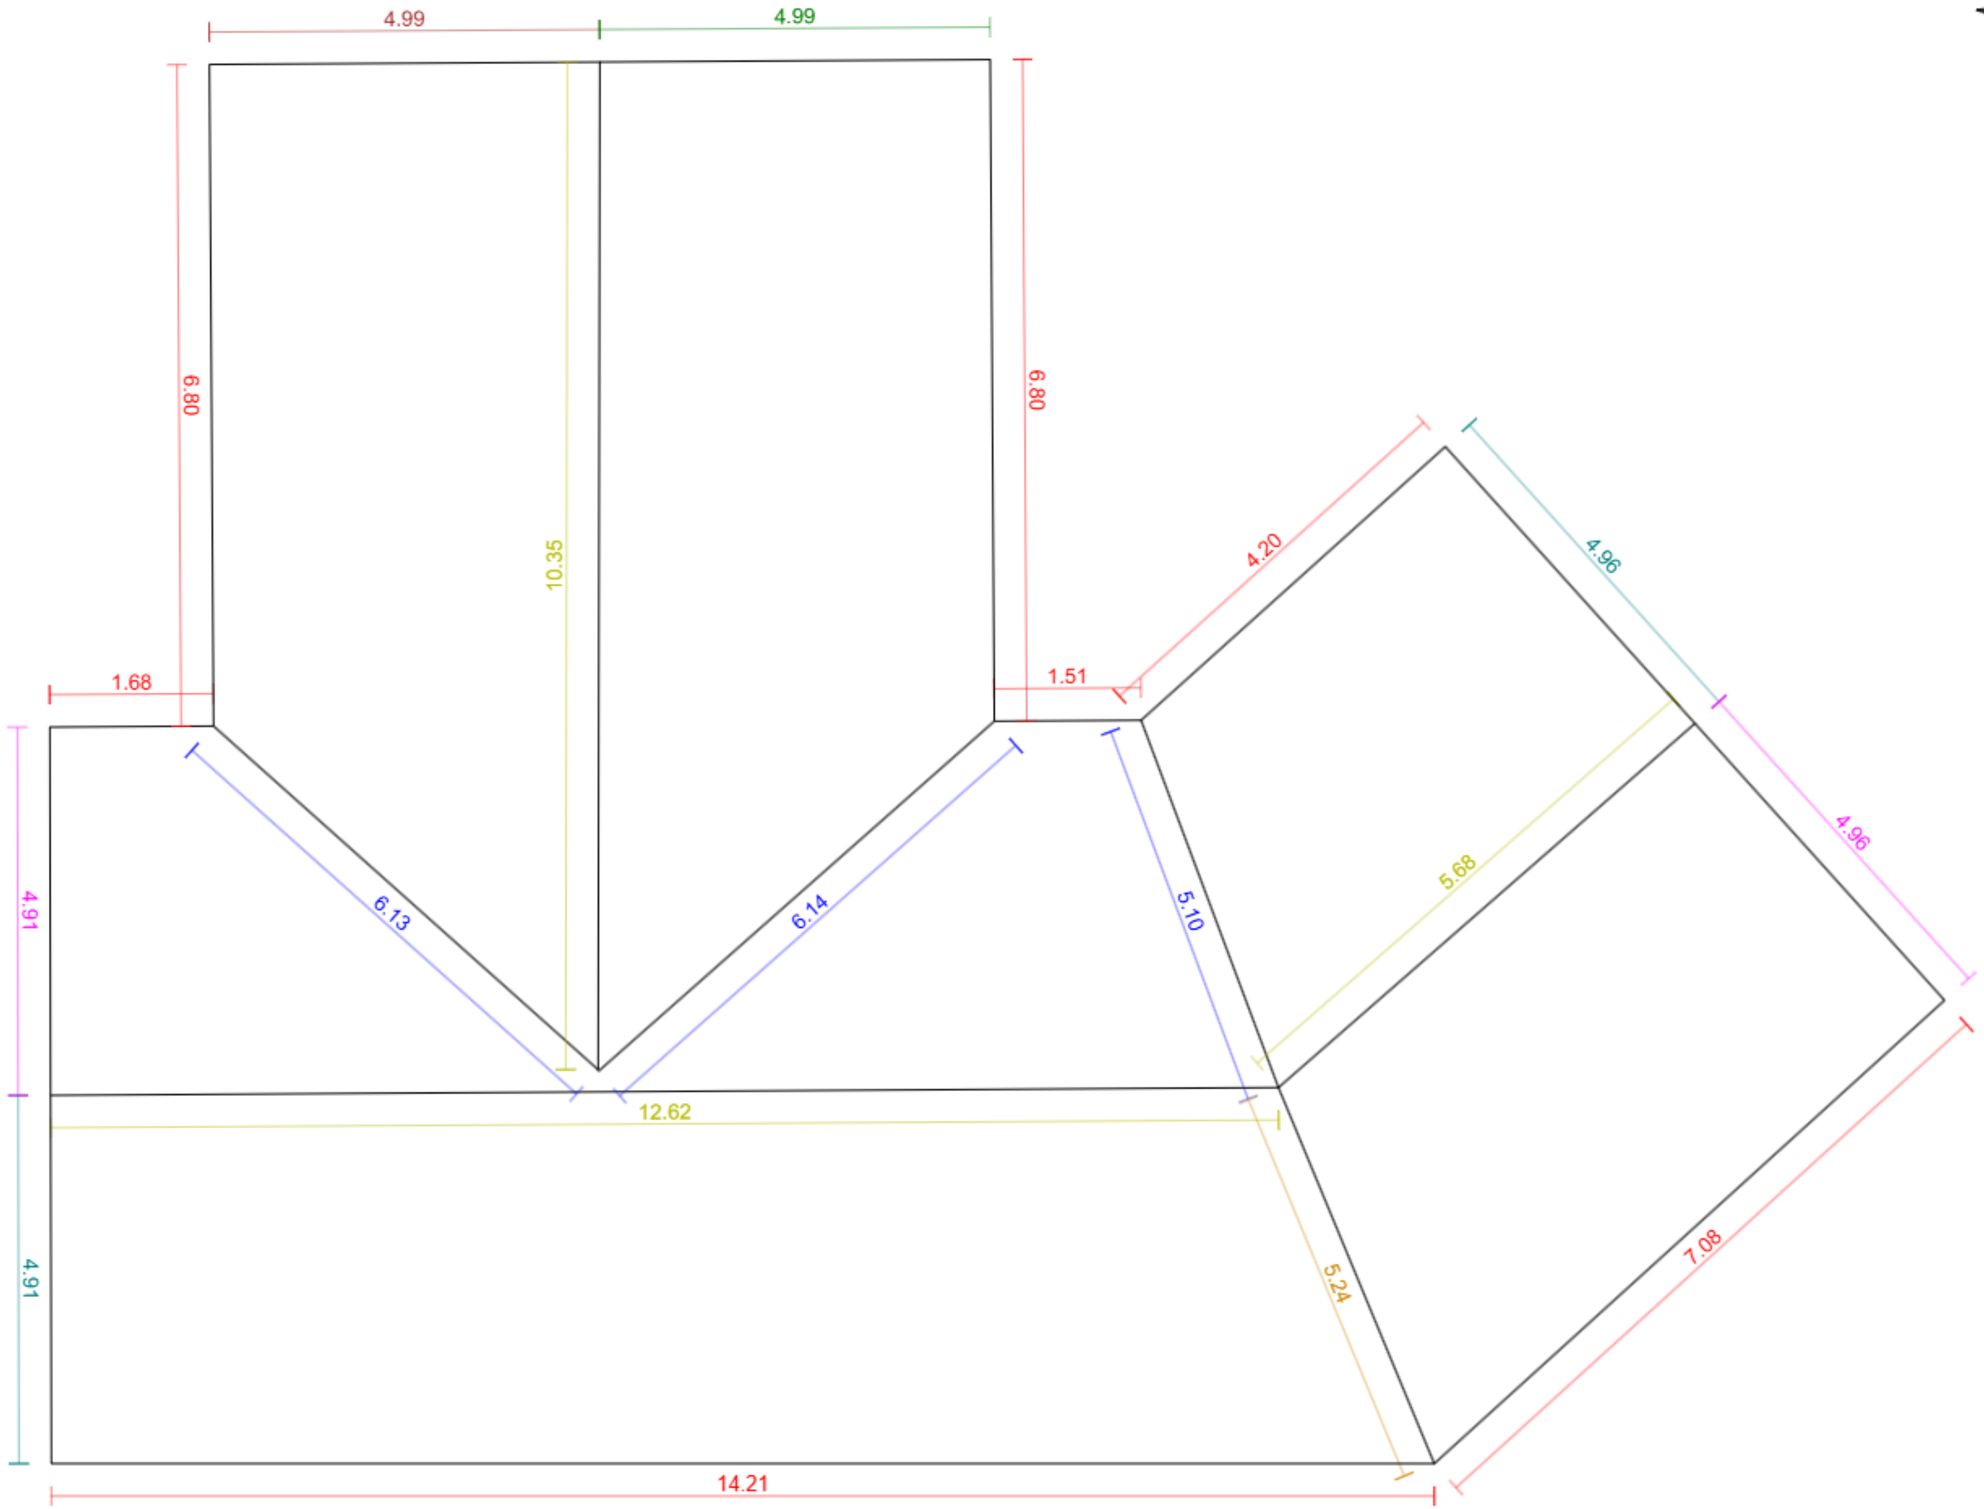


G4D

Základní údaje:

Adresa	bez č.p., Stará Lysá
Souřadnice:	50.22211, 14.80365
Plocha střechy:	248 m²
Odkaz:	Otevřít model

Klasifikace střešných hran:

Hřeben		3	28.7 m
Nároží		1	5.2 m
Úžlabí		3	17.4 m
Okraj levý		1	5.0 m
Okraj pravý		1	5.0 m
Okapní hrana		7	42.3 m
Pult		0	0.0 m
Mansarda		0	0.0 m
Pultový zlom		0	0.0 m
Lemování boční levé		2	9.9 m
Lemování boční pravé		2	9.9 m
Lemování vrchní		0	0.0 m
Nezařazeno		0	0.0 m