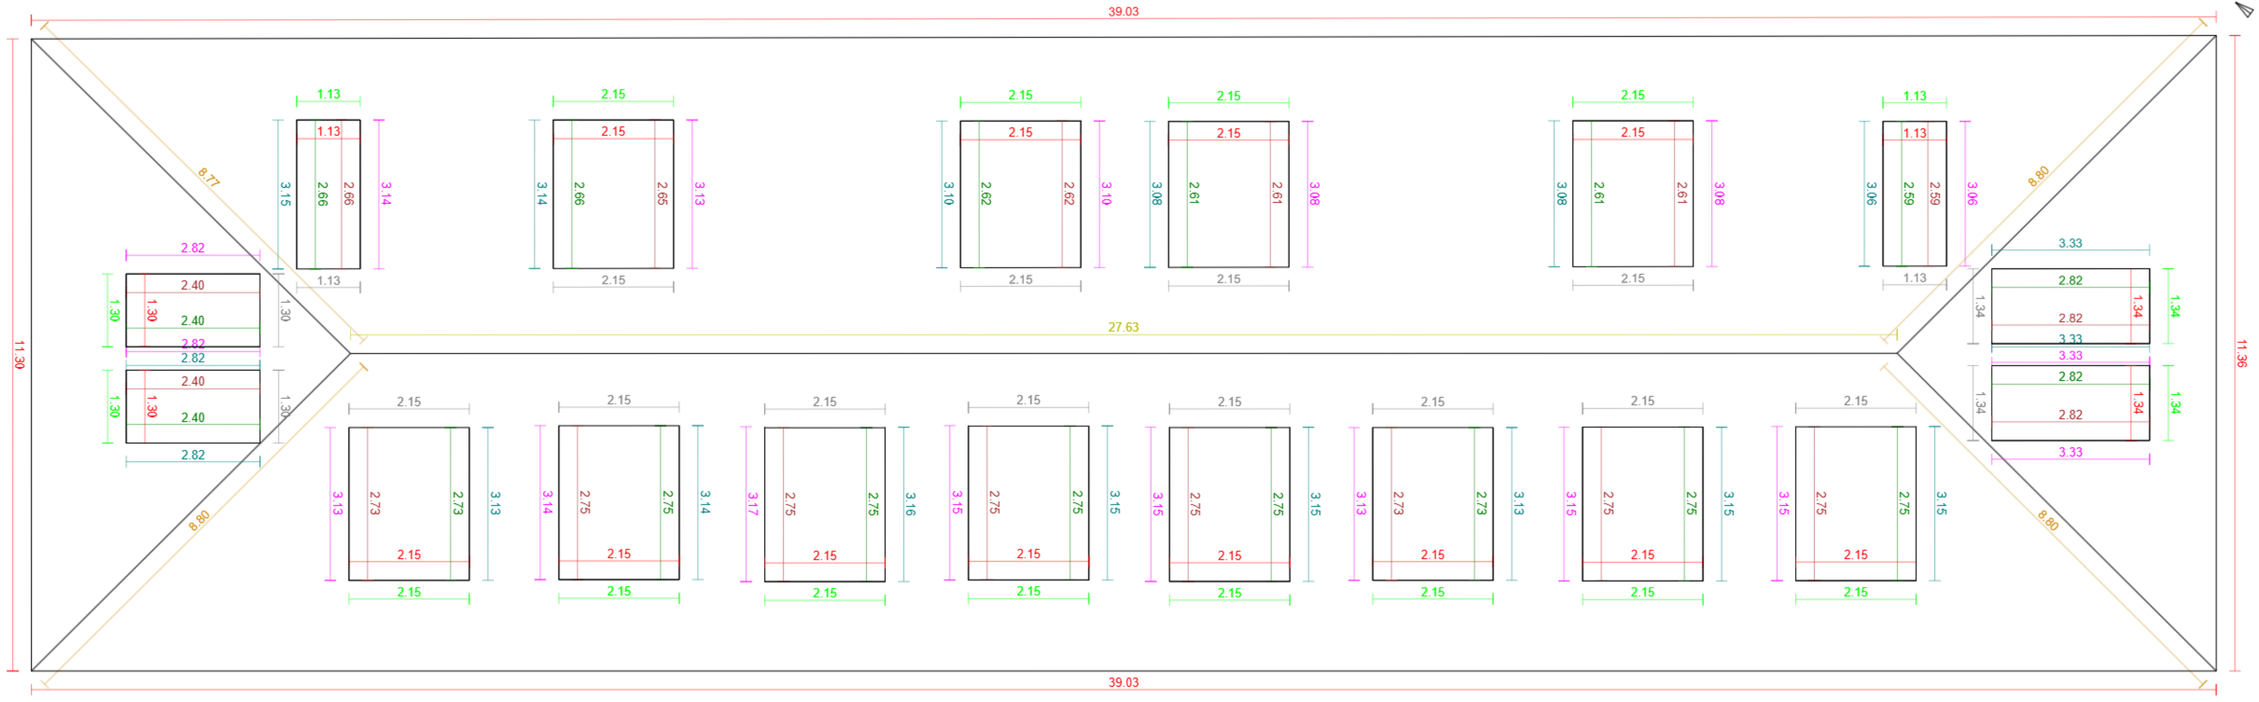


Základní údaje:

Adresa	V bytovkách 788/14, Praha - Uhříněves
Souřadnice:	50.03712, 14.59438
Plocha střechy:	507 m²
Odkaz:	Otevřít model

Klasifikace střešních hran:

Hřeben		1	27.6 m
Nároží		4	35.2 m
Úžlabí		0	0.0 m
Okraj levý		18	48.1 m
Okraj pravý		18	48.2 m
Okapní hrana		22	134.1 m
Pult		0	0.0 m
Mansarda		0	0.0 m
Pultový zlom		18	33.4 m
Lemování boční levé		18	56.1 m
Lemování boční pravé		18	56.0 m
Lemování vrchní		18	33.4 m
Nezařazeno		0	0.0 m