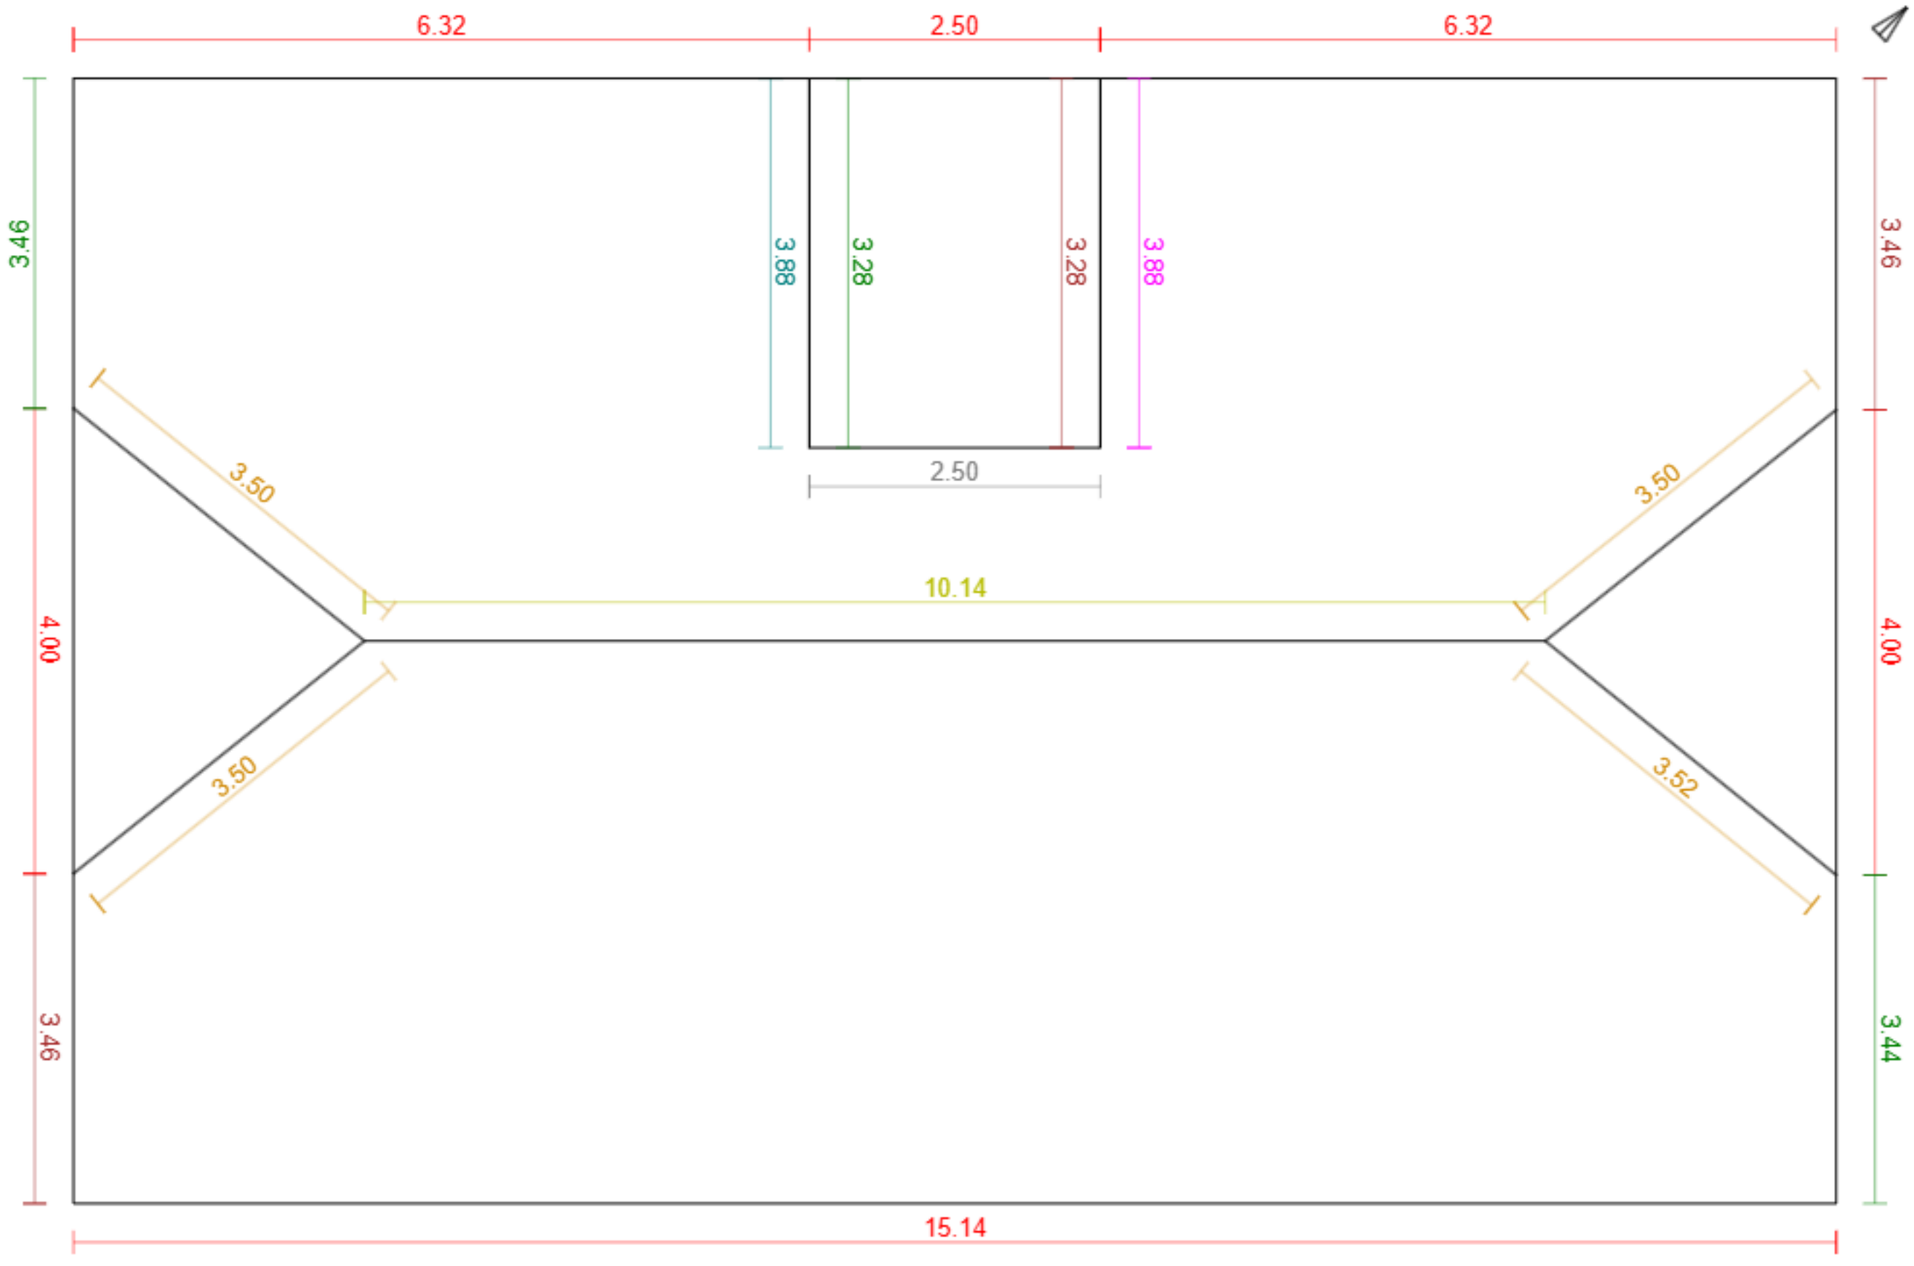


Základní údaje:

Adresa	Karlická 59/20, Praha - Radotín
Souřadnice:	49.98177, 14.35408
Plocha střechy:	177 m²
Odkaz:	Otevřít model

Klasifikace střešných hran:

Hřeben	1	10.1 m
Nároží	4	14.0 m
Úžlabí	0	0.0 m
Okraj levý	3	10.2 m
Okraj pravý	3	10.2 m
Okapní hrana	6	38.3 m
Pult	0	0.0 m
Mansarda	0	0.0 m
Pultový zlom	1	2.5 m
Lemování boční levé	1	3.9 m
Lemování boční pravé	1	3.9 m
Lemování vrchní	0	0.0 m
Nezařazeno	0	0.0 m