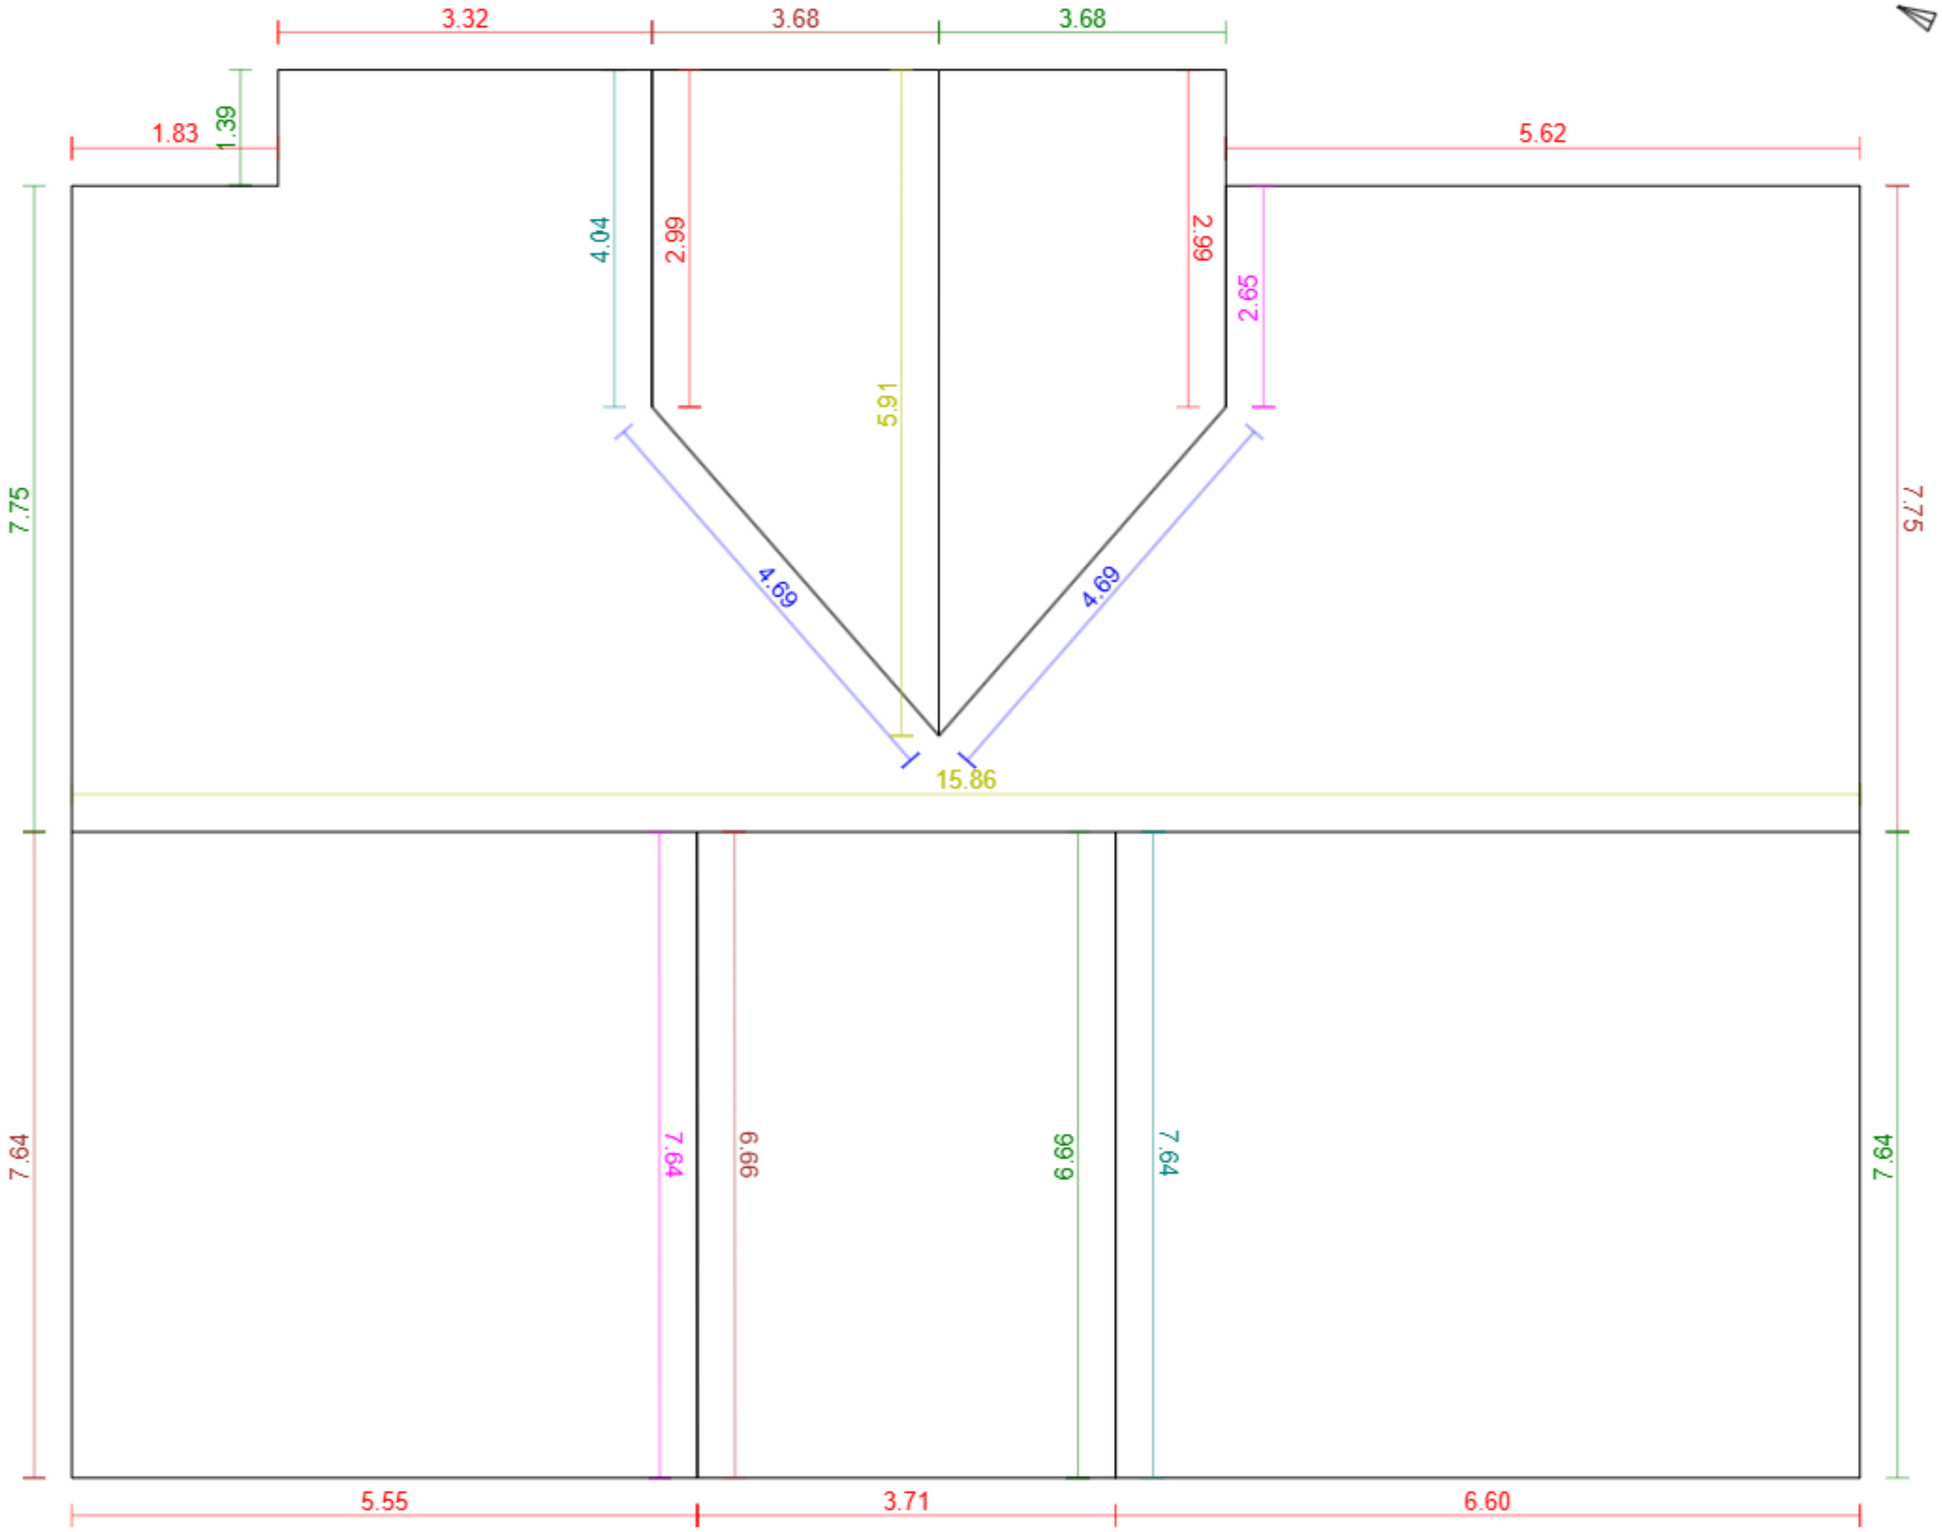


G4D

Základní údaje:

Adresa	null 99, Vysoké nad Jizerou - Sklenařice
Souřadnice:	50.70053, 15.39283
Plocha střechy:	254 m²
Odkaz:	Otevřít model

Klasifikace střešných hran:

Hřeben	2	21.8 m
Nároží	0	0.0 m
Úžlabí	2	9.4 m
Okraj levý	4	25.7 m
Okraj pravý	5	27.1 m
Okapní hrana	8	32.6 m
Pult	0	0.0 m
Mansarda	0	0.0 m
Pultový zlom	0	0.0 m
Lemování boční levé	2	11.7 m
Lemování boční pravé	2	10.3 m
Lemování vrchní	0	0.0 m
Nezařazeno	0	0.0 m