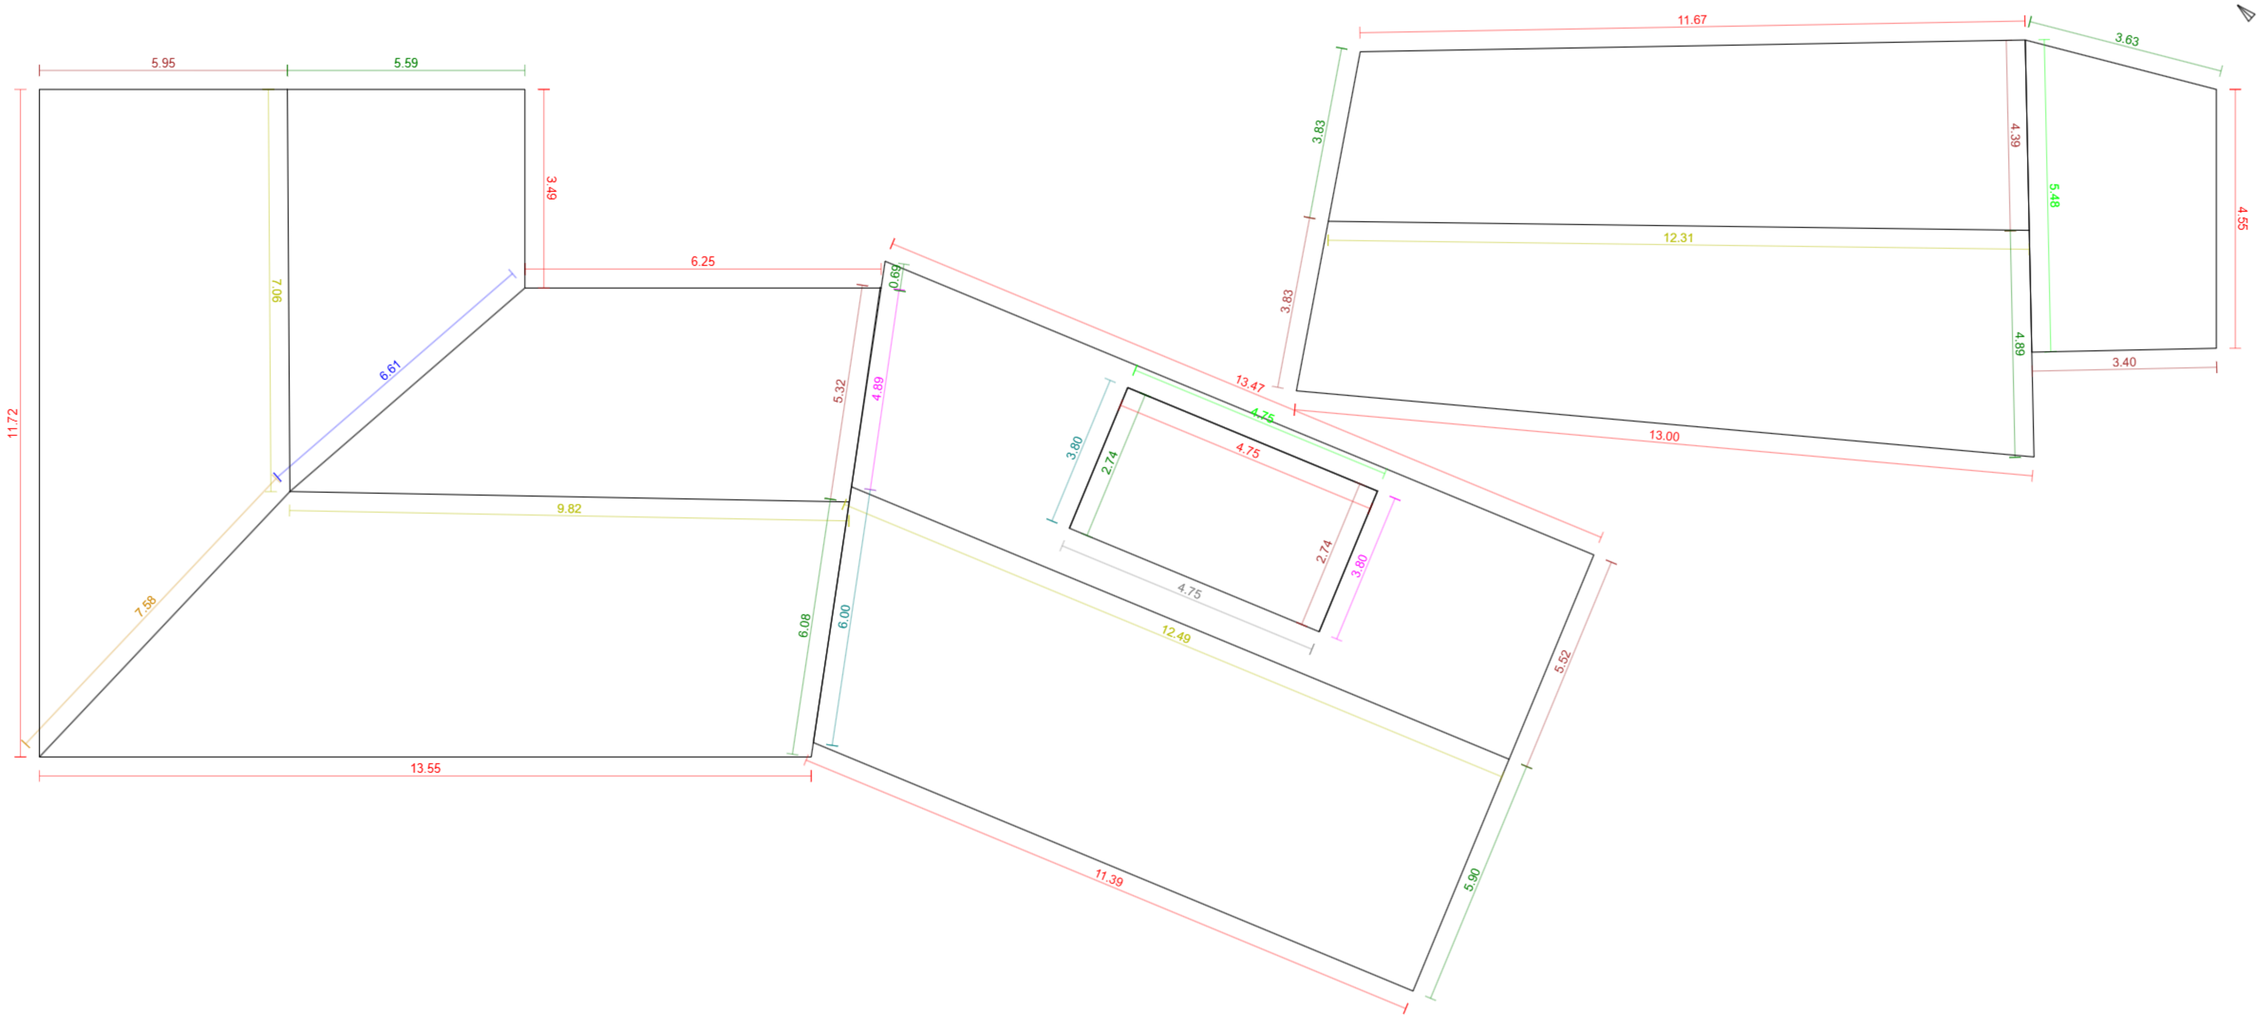


Základní údaje:

Adresa	bez č.p., Rabí
Souřadnice:	49.27962, 13.61362
Plocha střechy:	457 m²
Odkaz:	Otevřít model

Klasifikace střešných hran:

Hřeben		4	41.7 m
Nároží		1	7.6 m
Úžlabí		1	6.6 m
Okraj levý		7	31.2 m
Okraj pravý		8	33.4 m
Okapní hrana		10	93.8 m
Pult		0	0.0 m
Mansarda		0	0.0 m
Pultový zlom		1	4.7 m
Lemování boční levé		2	9.8 m
Lemování boční pravé		2	8.7 m
Lemování vrchní		2	10.2 m
Nezařazeno		0	0.0 m