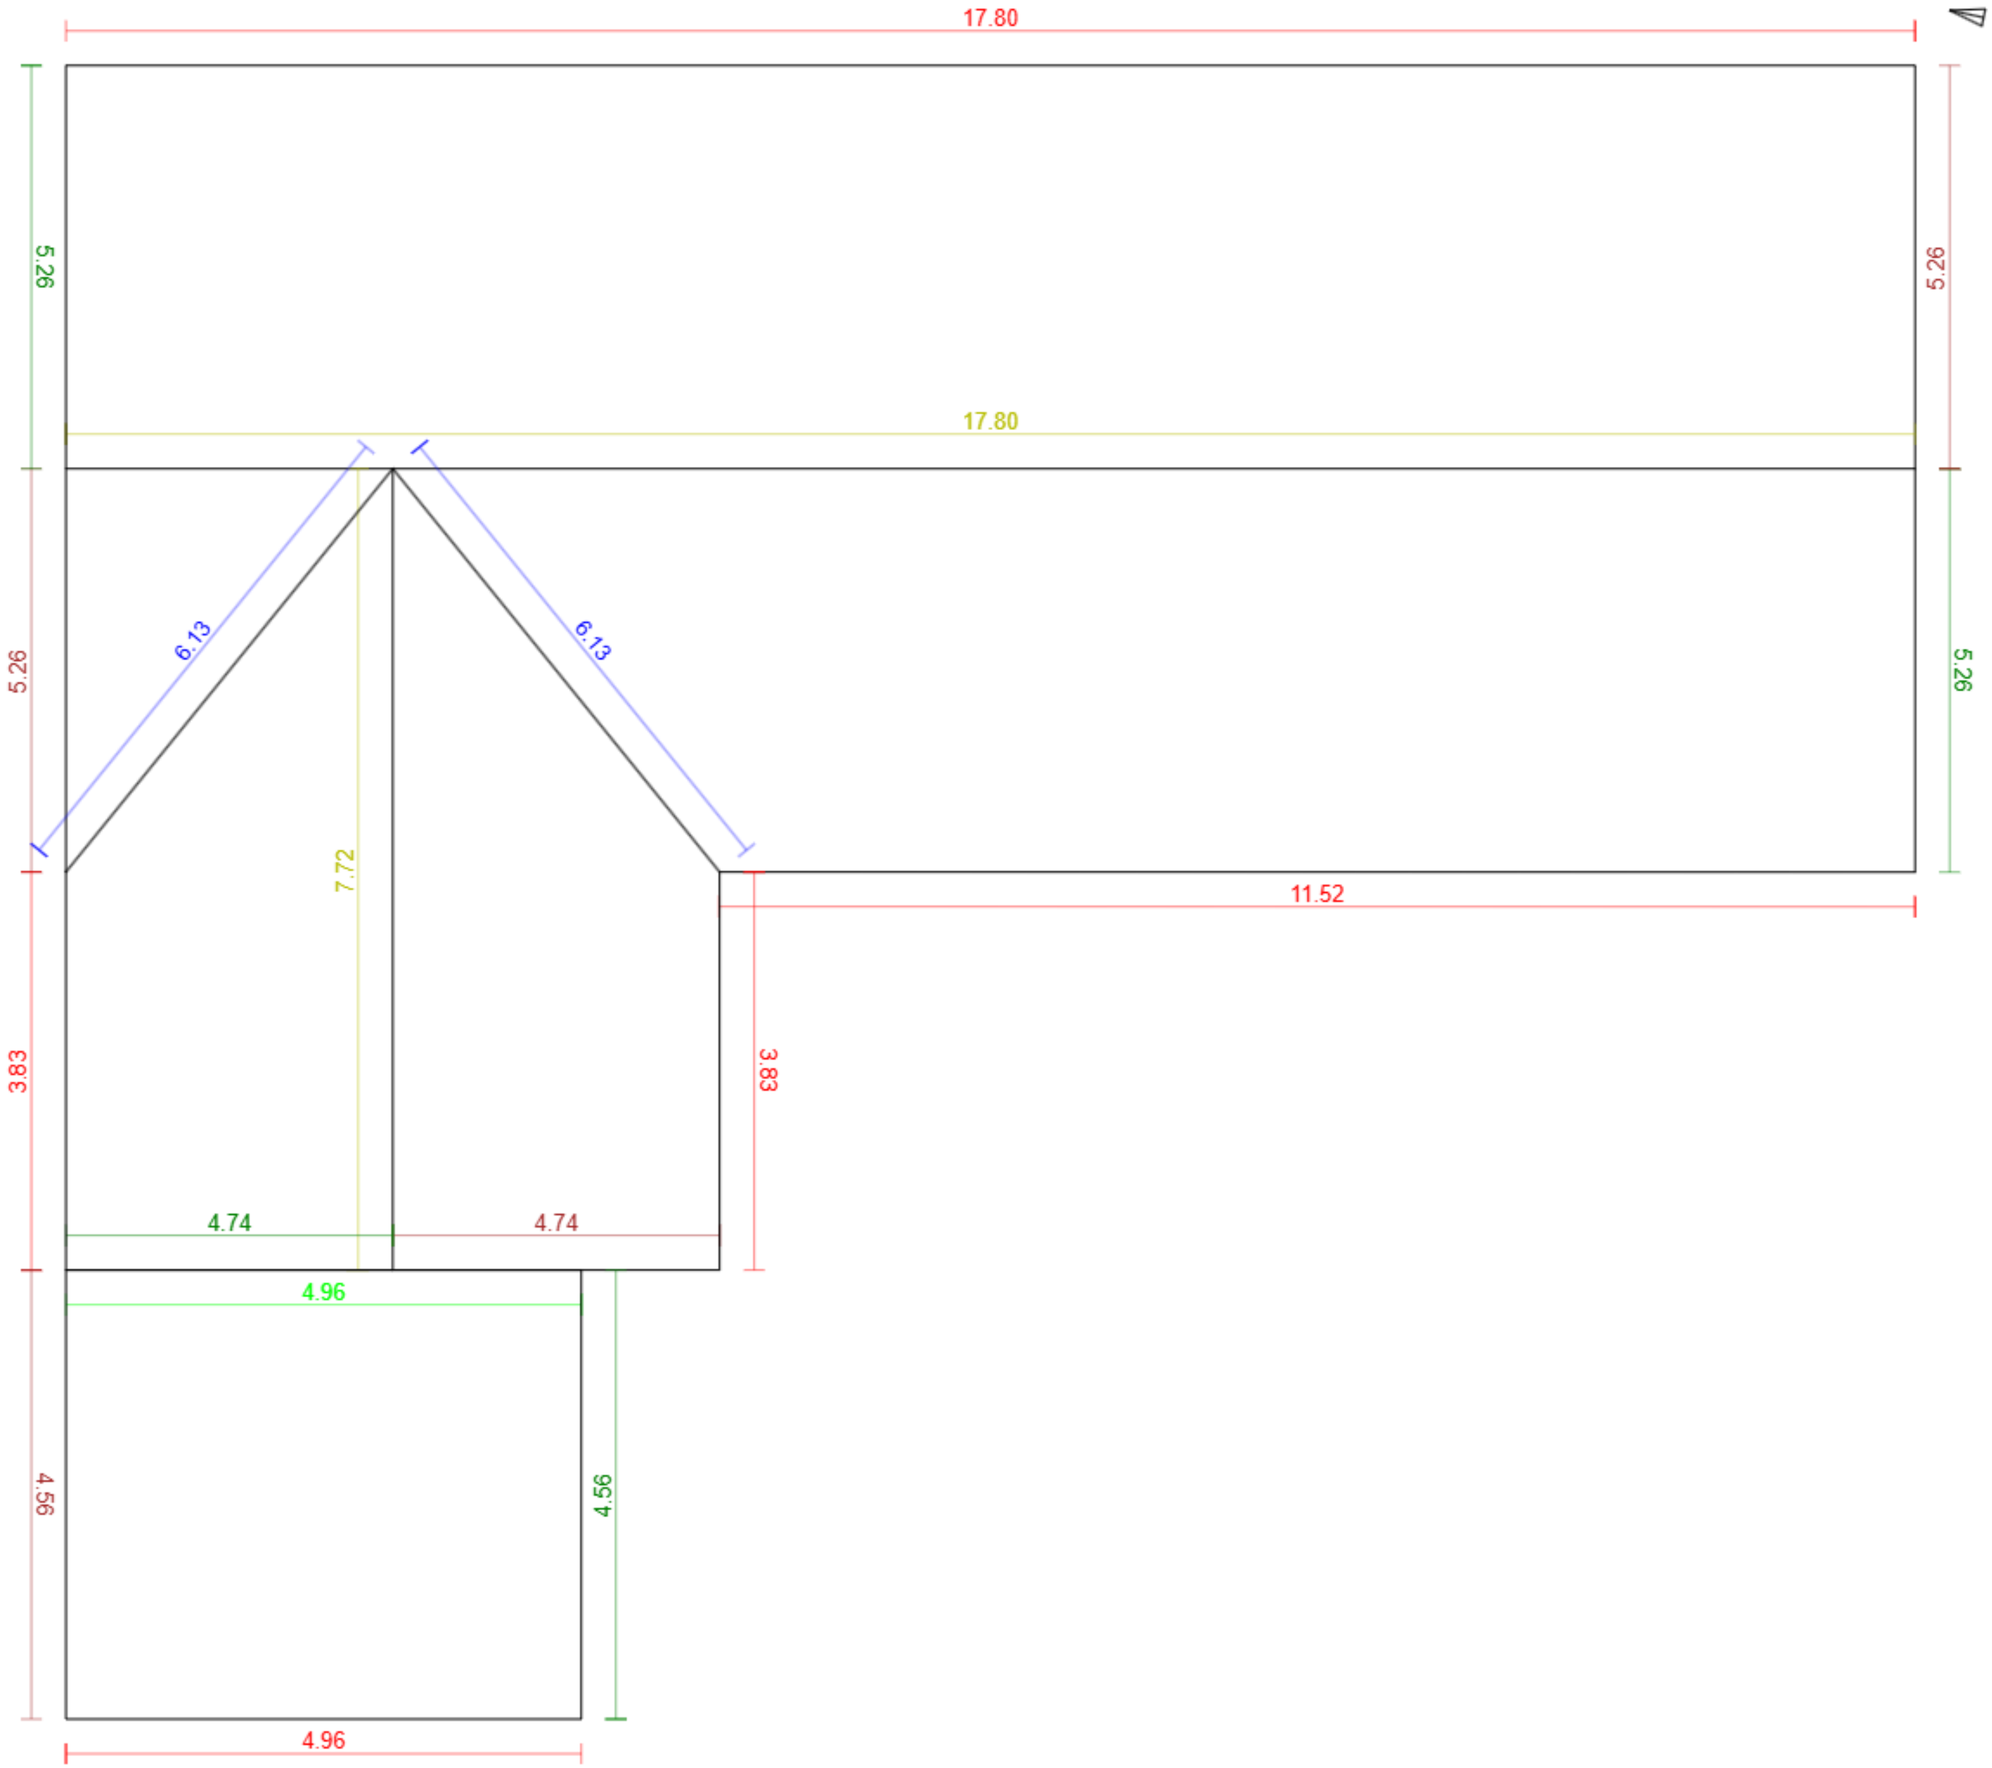



G4D

### Základní údaje:

| | |
|---|---|
| Adresa | bez č.p., Prostřední Poříčí |
| Souřadnice: | 49.57238, 16.49664 |
| Plocha střechy: | 248 m² |
| Odkaz: | Otevřít model |

### Klasifikace střešných hran:

| | | |
|---|---|---|
| Hřeben | 2 | 25.5 m |
| Nároží | 0 | 0.0 m |
| Úžlabí | 2 | 12.3 m |
| Okraj levý | 4 | 19.8 m |
| Okraj pravý | 4 | 19.8 m |
| Okapní hrana | 5 | 41.9 m |
| Pult | 0 | 0.0 m |
| Mansarda | 0 | 0.0 m |
| Pultový zlom | 0 | 0.0 m |
| Lemování boční levé | 0 | 0.0 m |
| Lemování boční pravé | 0 | 0.0 m |
| Lemování vrchní | 1 | 5.0 m |
| Nezařazeno | 0 | 0.0 m |