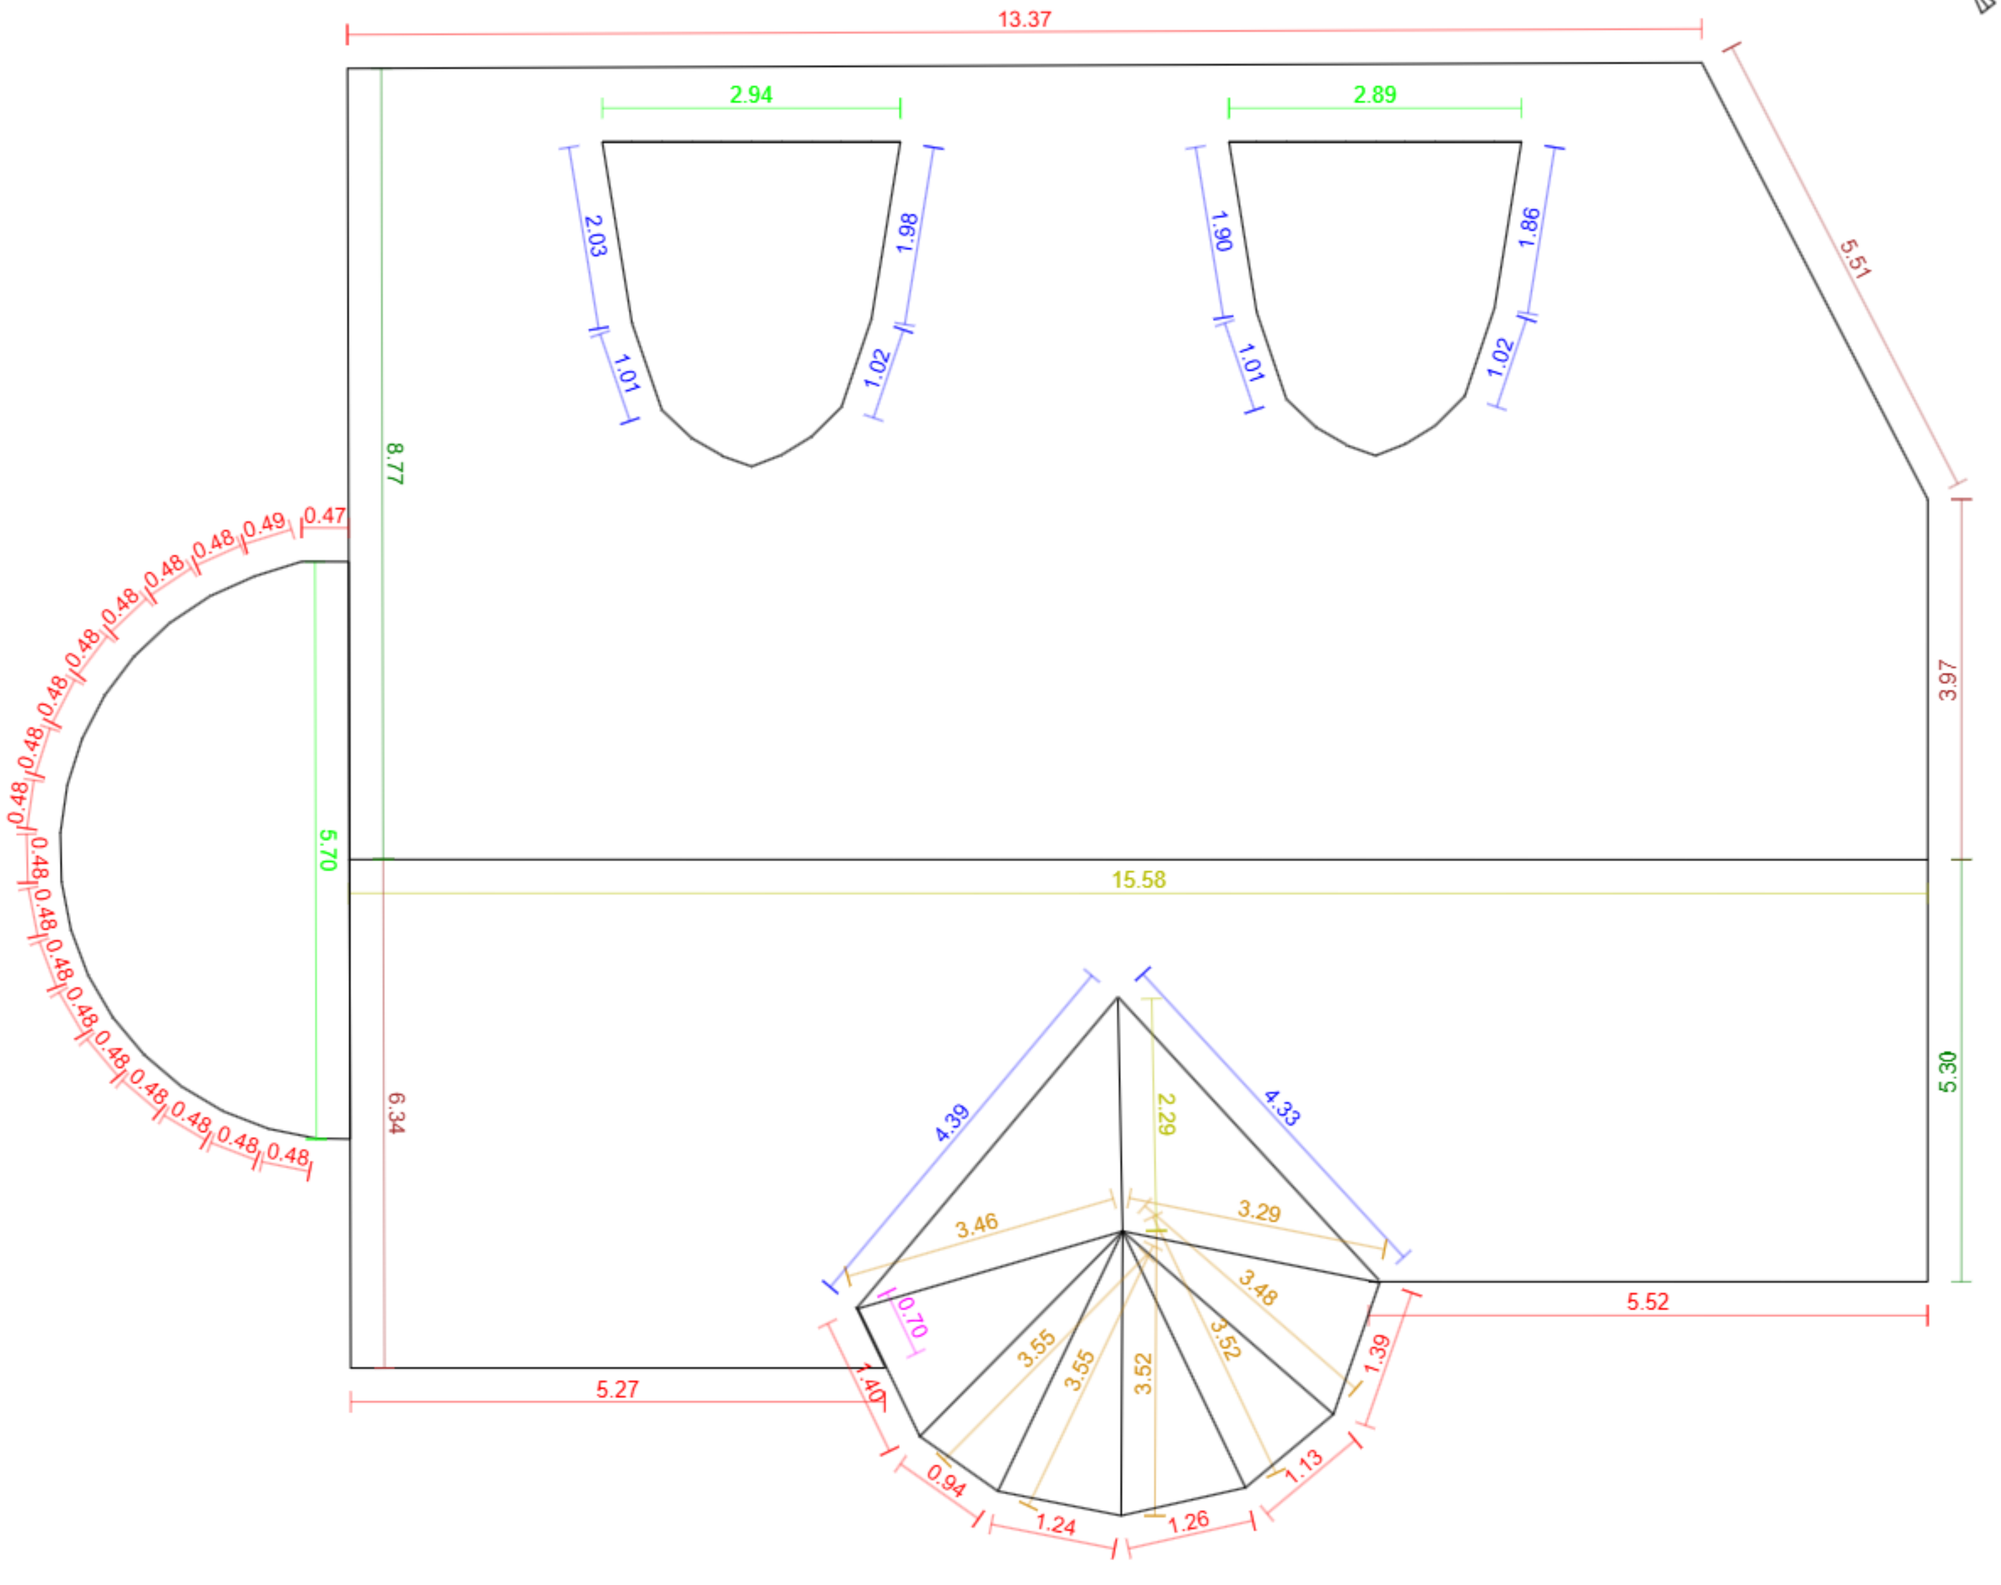


Základní údaje:

Adresa	Skuhrovecká 148, Mnichovice - Božkov
Souřadnice:	49.92812, 14.70751
Plocha střechy:	248 m²
Odkaz:	Otevřít model

Klasifikace střešných hran:

Hřeben	2	17.9 m
Nároží	7	24.4 m
Úžlabí	22	25.0 m
Okraj levý	13	20.6 m
Okraj pravý	12	18.8 m
Okapní hrana	28	40.5 m
Pult	0	0.0 m
Mansarda	0	0.0 m
Pultový zlom	0	0.0 m
Lemování boční levé	0	0.0 m
Lemování boční pravé	1	0.7 m
Lemování vrchní	3	11.5 m
Nezařazeno	0	0.0 m