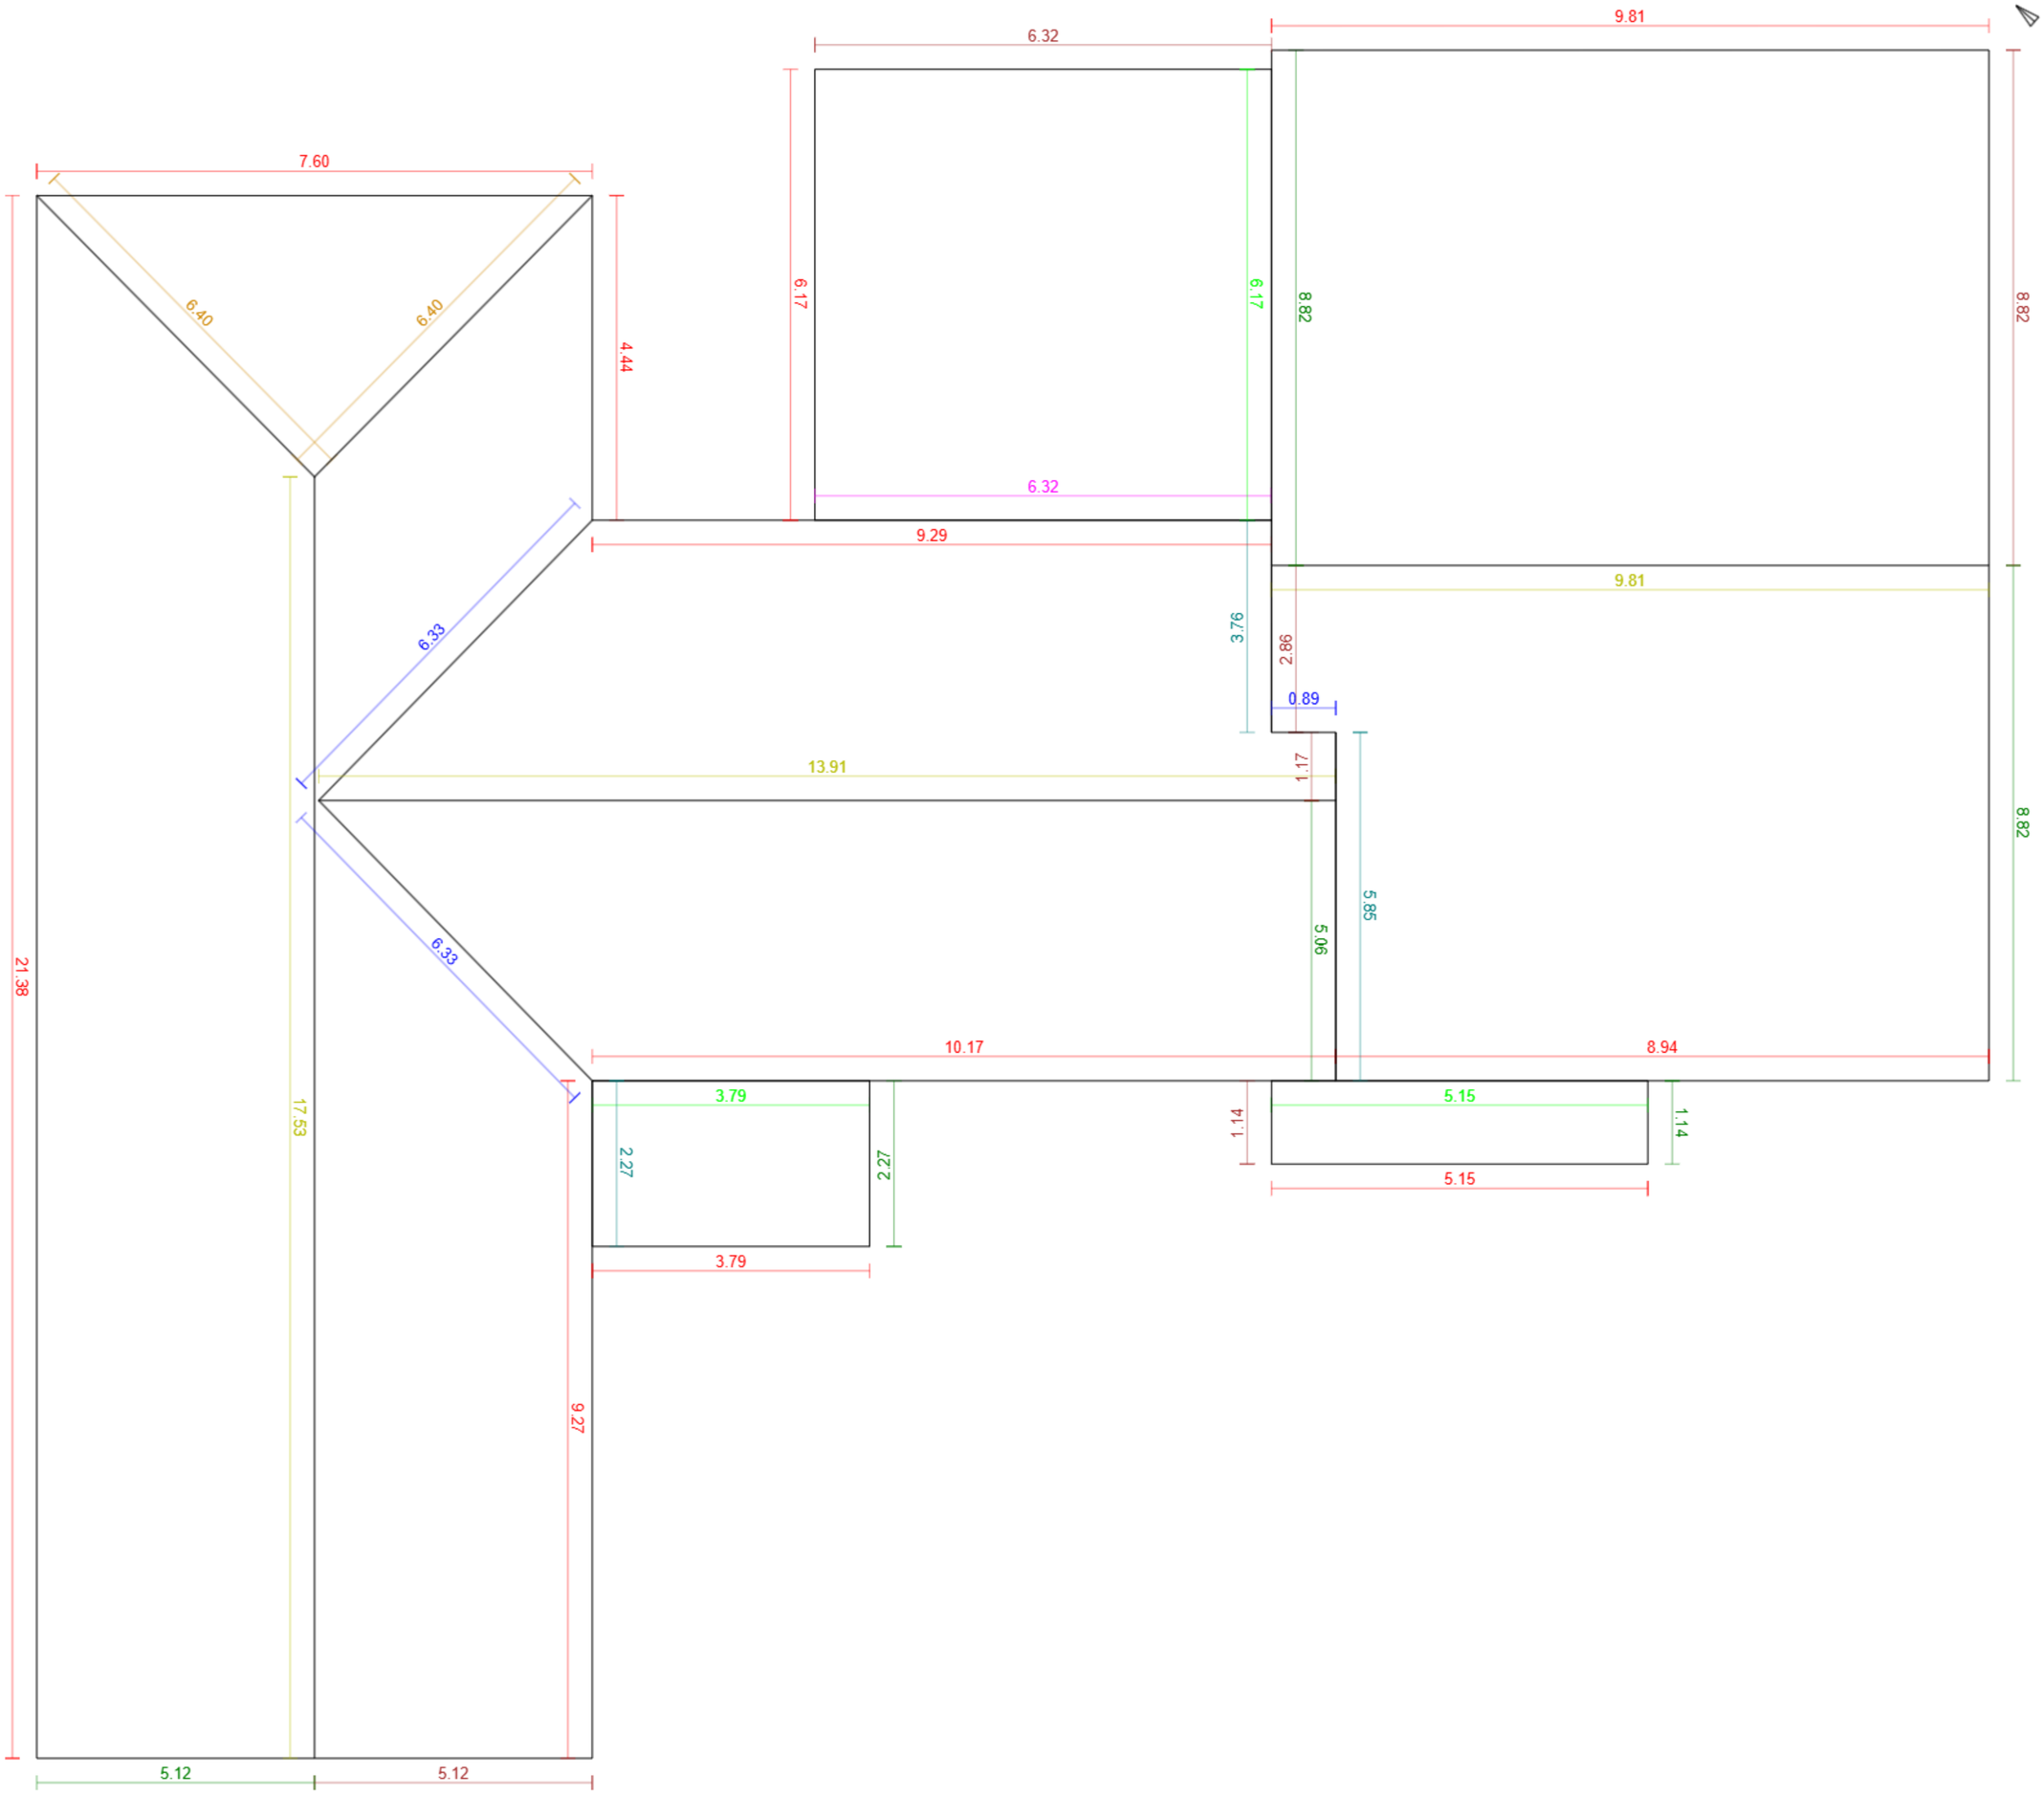


G4D

Základní údaje:

Adresa	null 54, Předměřice nad Jizerou
Souřadnice:	50.25252, 14.77859
Plocha střechy:	539 m²
Odkaz:	Otevřít model

Klasifikace střešných hran:

Hřeben	3	41.3 m
Nároží	2	12.8 m
Úžlabí	3	13.6 m
Okraj levý	6	25.4 m
Okraj pravý	6	31.2 m
Okapní hrana	11	96.0 m
Pult	0	0.0 m
Mansarda	0	0.0 m
Pultový zlom	0	0.0 m
Lemování boční levé	3	11.9 m
Lemování boční pravé	1	6.3 m
Lemování vrchní	3	15.1 m
Nezařazeno	0	0.0 m