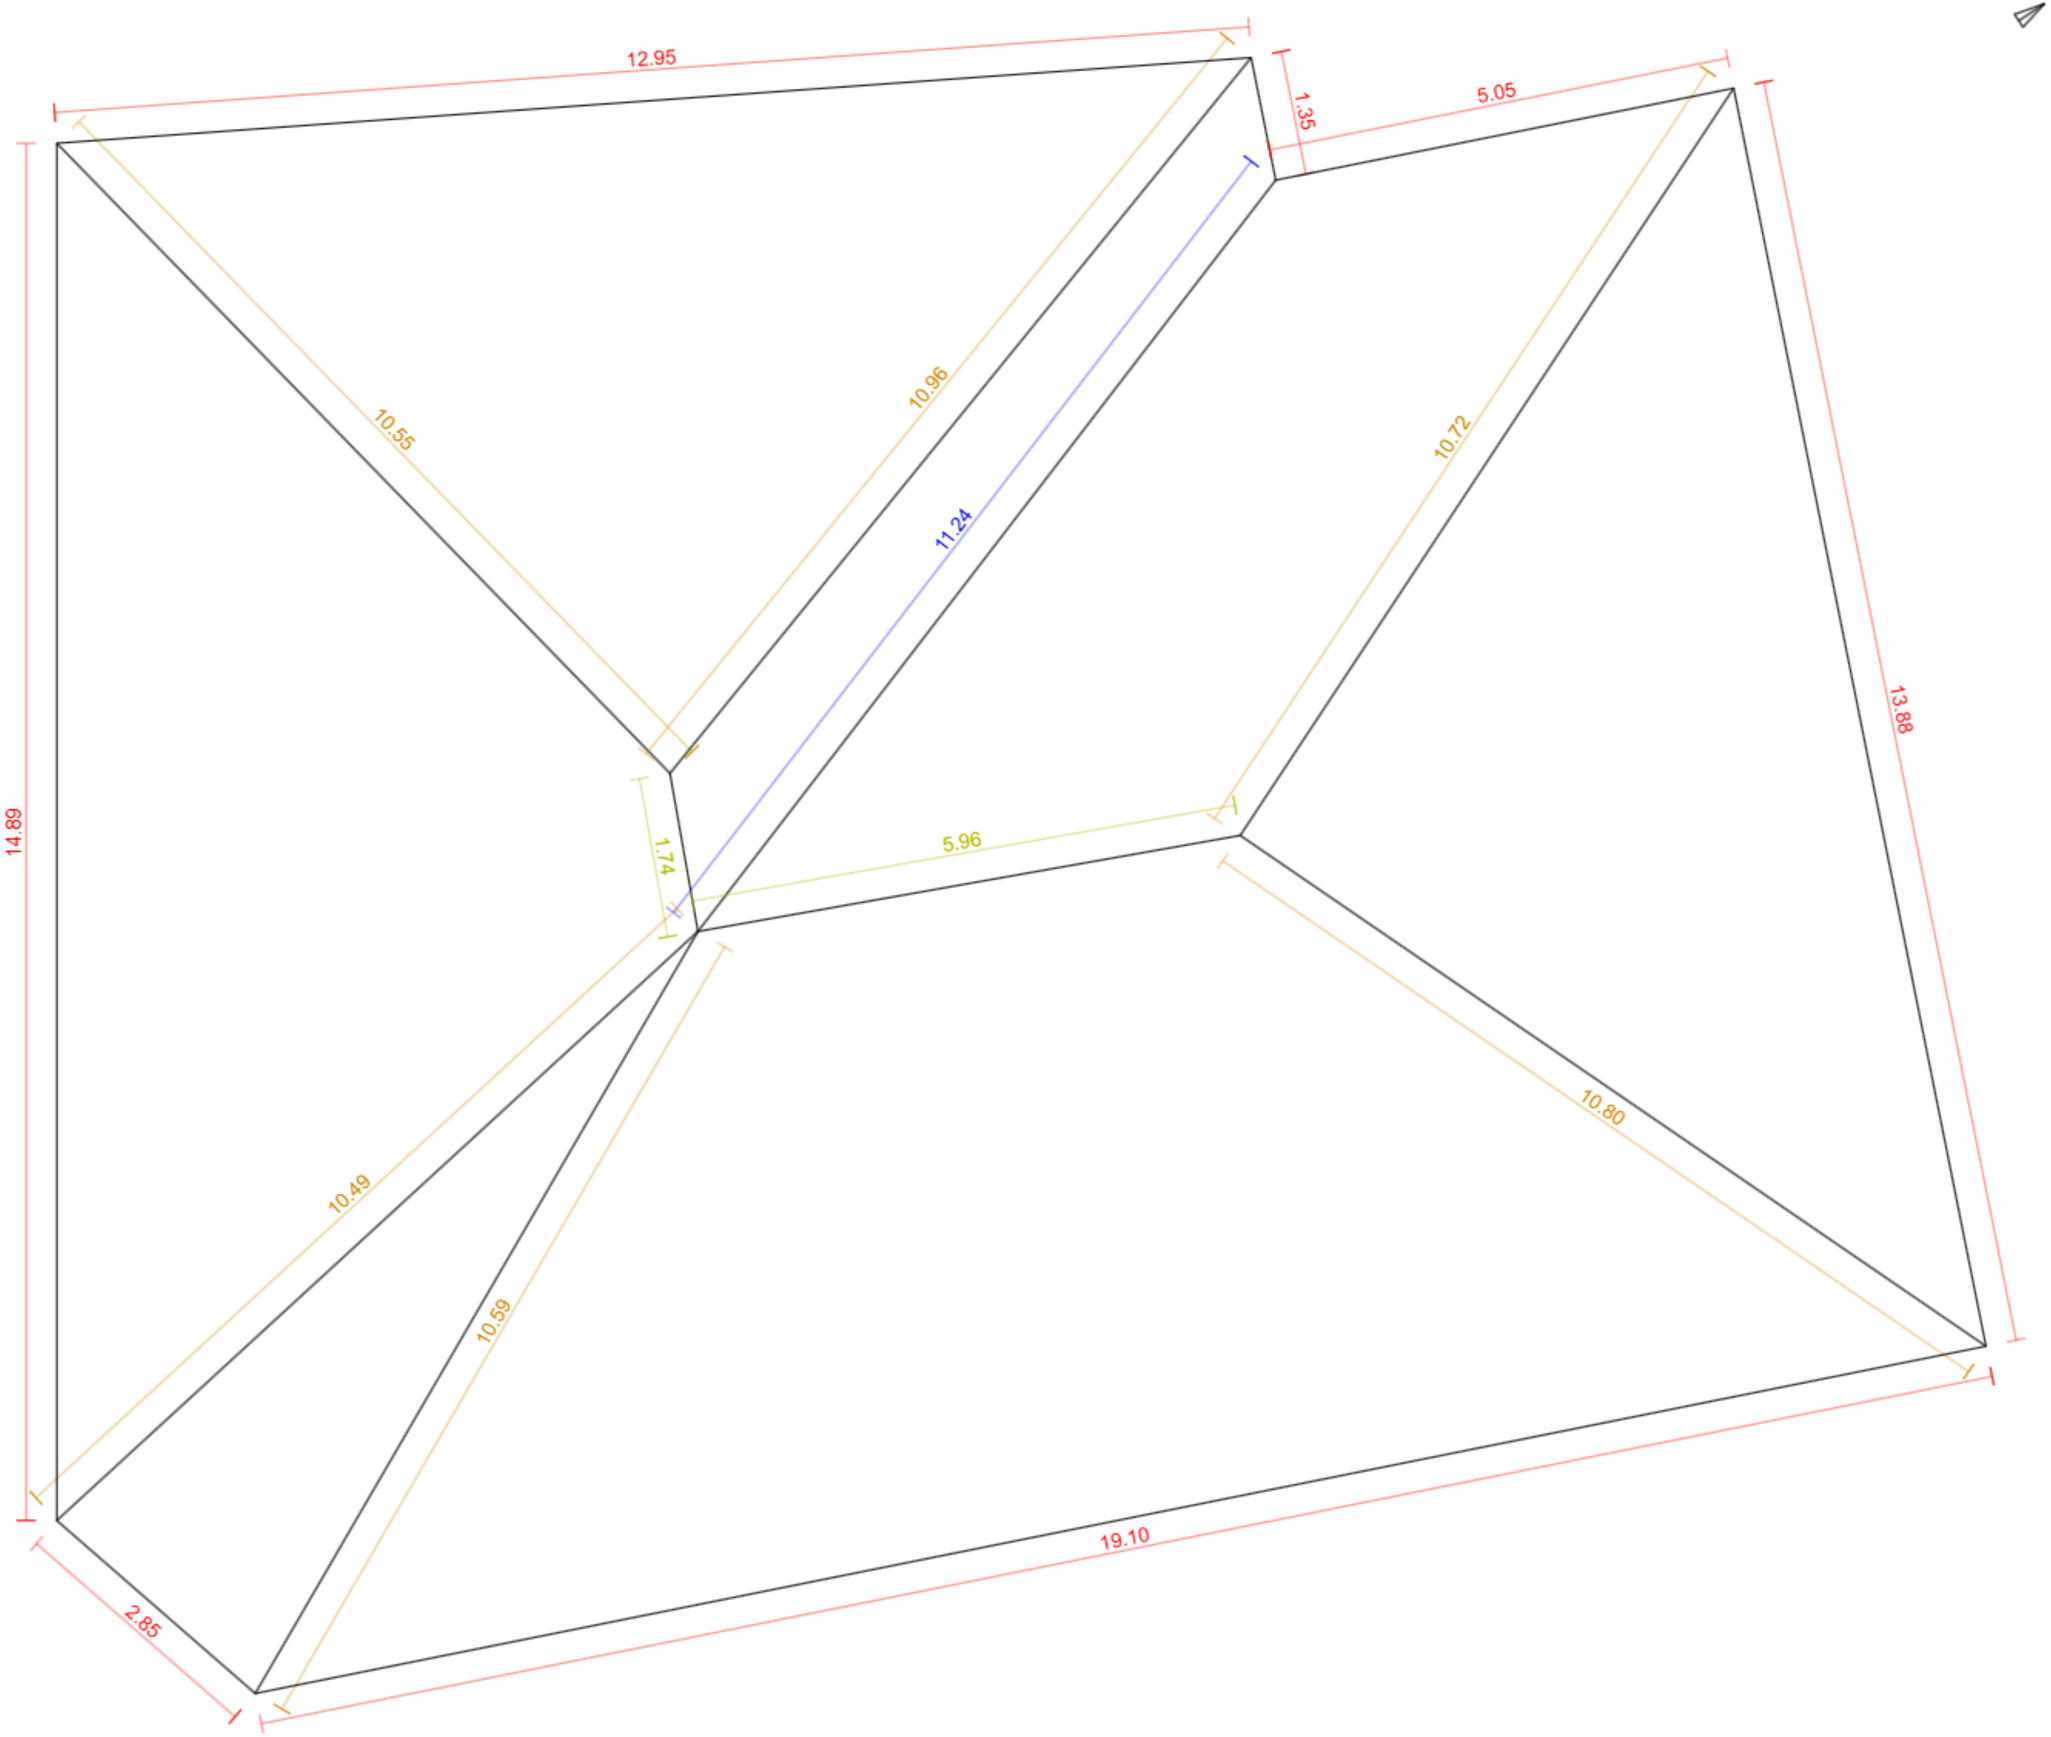


G4D

Základní údaje:

Adresa	Měsíčná 256/2, Liberec - Liberec III-Jeřáb
Souřadnice:	50.76724, 15.05083
Plocha střechy:	355 m²
Odkaz:	Otevřít model

Klasifikace střešných hran:

Hřeben		2	7.7 m
Nároží		6	64.1 m
Úžlabí		1	11.2 m
Okraj levý		0	0.0 m
Okraj pravý		0	0.0 m
Okapní hrana		7	70.1 m
Pult		0	0.0 m
Mansarda		0	0.0 m
Pultový zlom		0	0.0 m
Lemování boční levé		0	0.0 m
Lemování boční pravé		0	0.0 m
Lemování vrchní		0	0.0 m
Nezařazeno		0	0.0 m