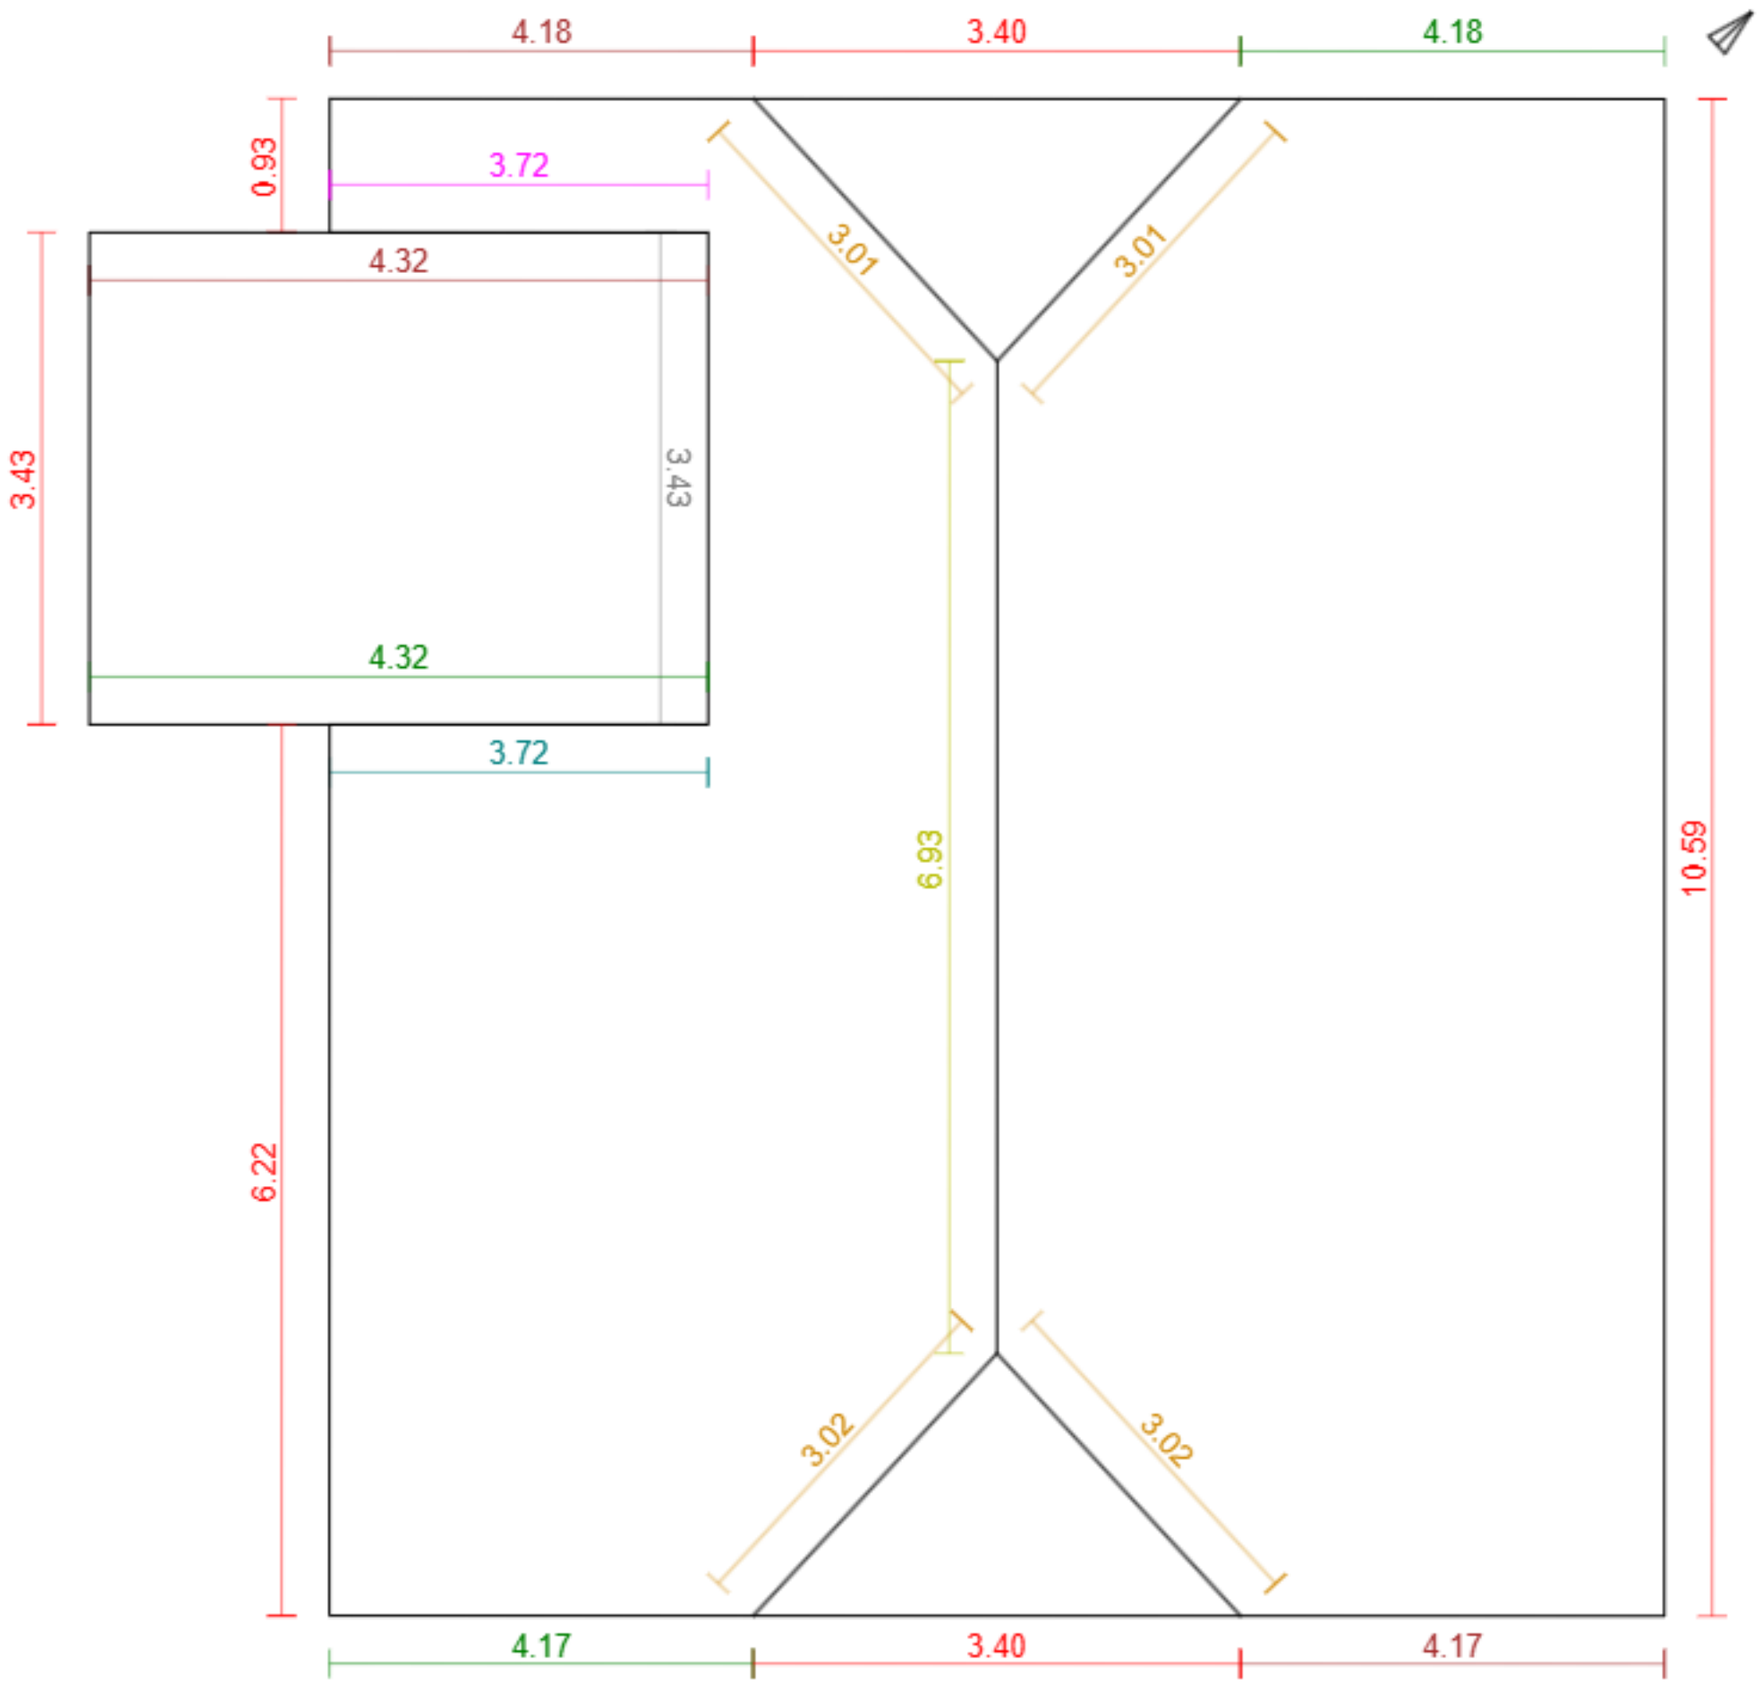


Základní údaje:

Adresa	Braunova 2965, Kladno
Souřadnice:	50.14918, 14.08678
Plocha střechy:	141 m²
Odkaz:	Otevřít model

Klasifikace střešných hran:

Hřeben		1	6.9 m
Nároží		4	12.1 m
Úžlabí		0	0.0 m
Okraj levý		3	12.7 m
Okraj pravý		3	12.7 m
Okapní hrana		6	28.0 m
Pult		0	0.0 m
Mansarda		0	0.0 m
Pultový zlom		1	3.4 m
Lemování boční levé		1	3.7 m
Lemování boční pravé		1	3.7 m
Lemování vrchní		0	0.0 m
Nezařazeno		0	0.0 m