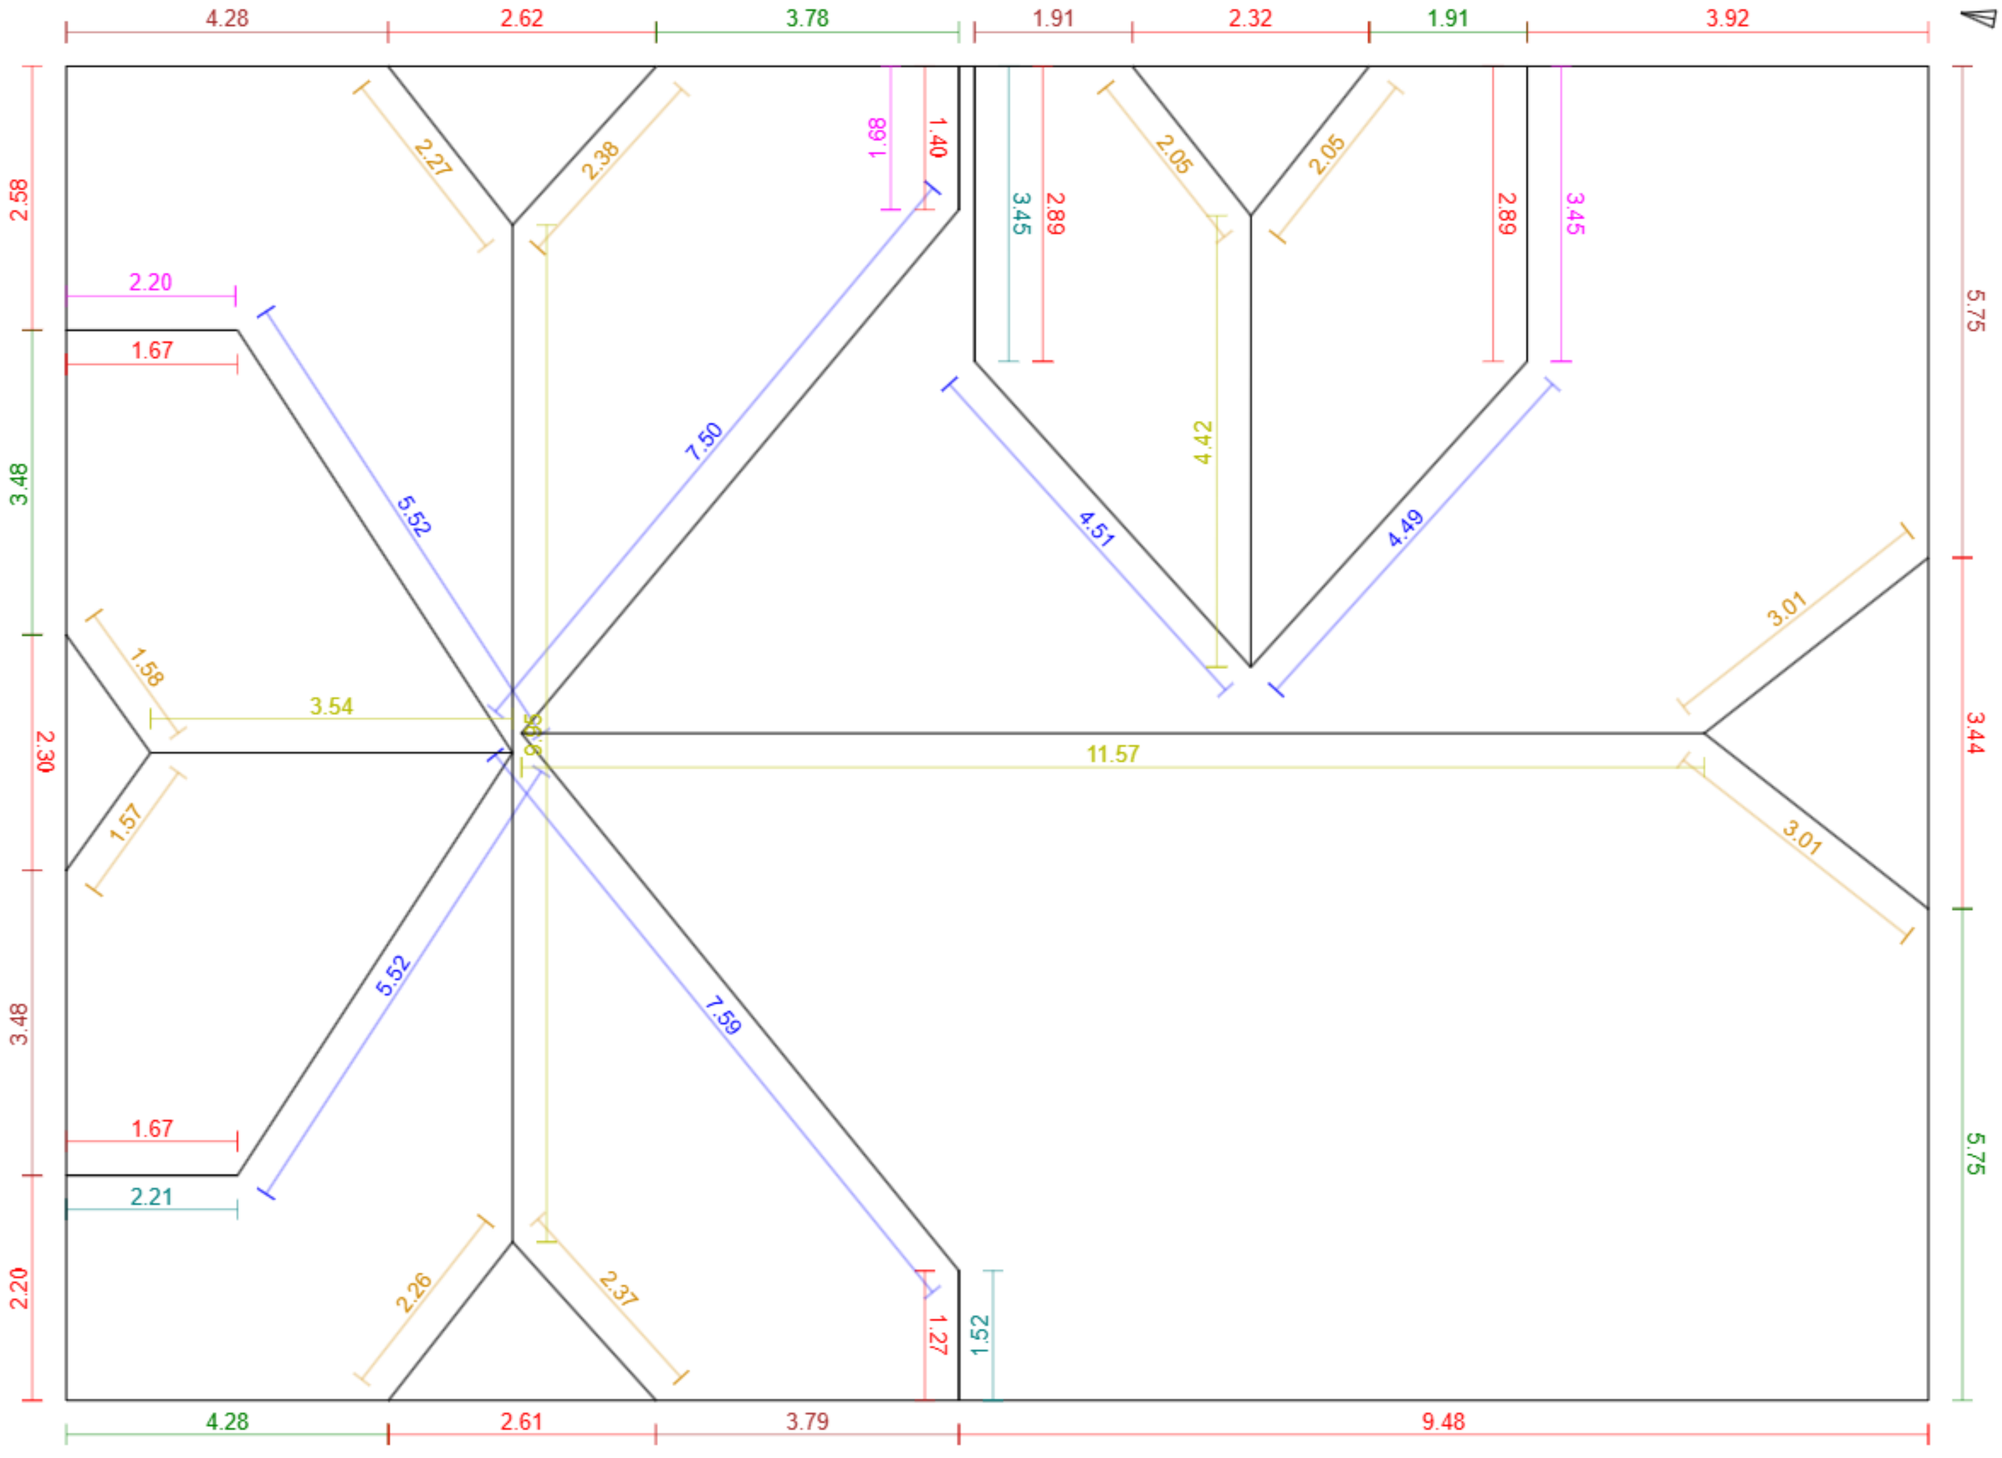


G4D

Základní údaje:

Adresa	Malá Strana 23, Chyňava
Souřadnice:	50.02696, 14.07088
Plocha střechy:	326 m²
Odkaz:	Otevřít model

Klasifikace střešných hran:

Hřeben		4	29.5 m
Nároží		10	22.5 m
Úžlabí		6	35.1 m
Okraj levý		5	19.2 m
Okraj pravý		5	19.2 m
Okapní hrana		16	43.4 m
Pult		0	0.0 m
Mansarda		0	0.0 m
Pultový zlom		0	0.0 m
Lemování boční levé		3	7.2 m
Lemování boční pravé		3	7.3 m
Lemování vrchní		0	0.0 m
Nezařazeno		0	0.0 m