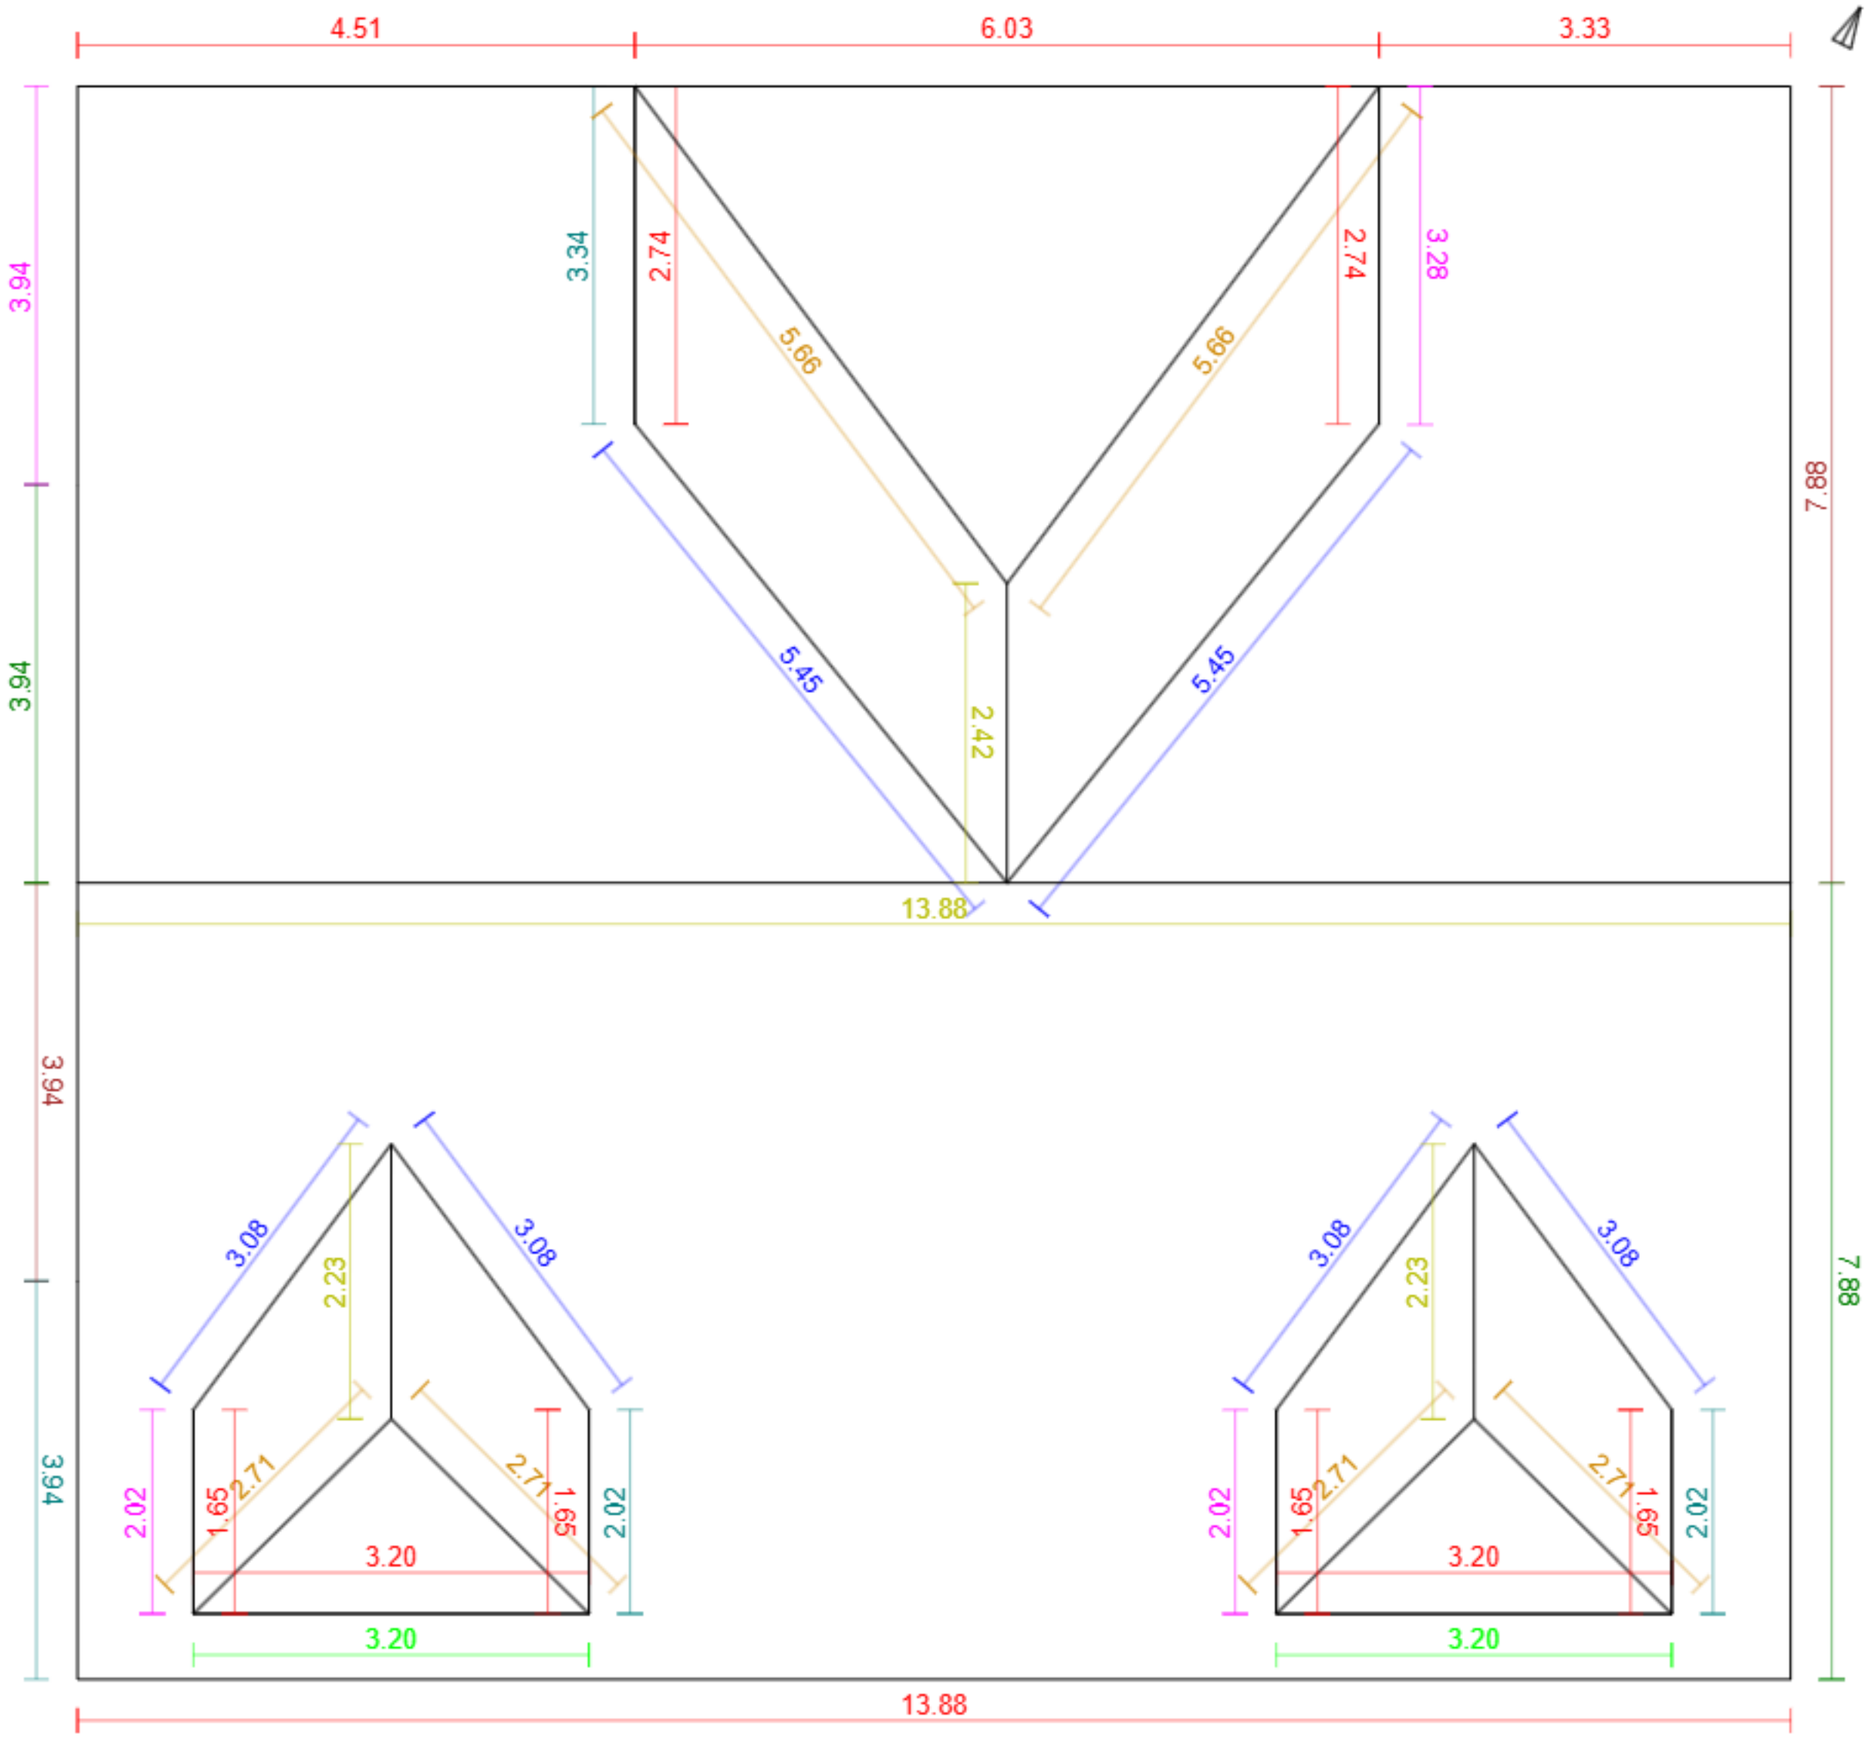



## Základní údaje:

| | |
|---|---|
| Adresa | Na Roudné 209/131, Plzeň - Severní Předměstí |
| Souřadnice: | 49.75985, 13.38330 |
| Plocha střechy: | 222 m² |
| Odkaz: | Otevřít model |

## Klasifikace střešných hran:

| | | | |
|---|---|---|---|
| Hřeben | | 4 | 20.8 m |
| Nároží | | 6 | 22.2 m |
| Úžlabí | | 6 | 23.2 m |
| Okraj levý | | 2 | 11.8 m |
| Okraj pravý | | 2 | 11.8 m |
| Okapní hrana | | 12 | 46.2 m |
| Pult | | 0 | 0.0 m |
| Mansarda | | 0 | 0.0 m |
| Pultový zlom | | 0 | 0.0 m |
| Lemování boční levé | | 4 | 11.3 m |
| Lemování boční pravé | | 4 | 11.2 m |
| Lemování vrchní | | 2 | 6.4 m |
| Nezařazeno | | 0 | 0.0 m |