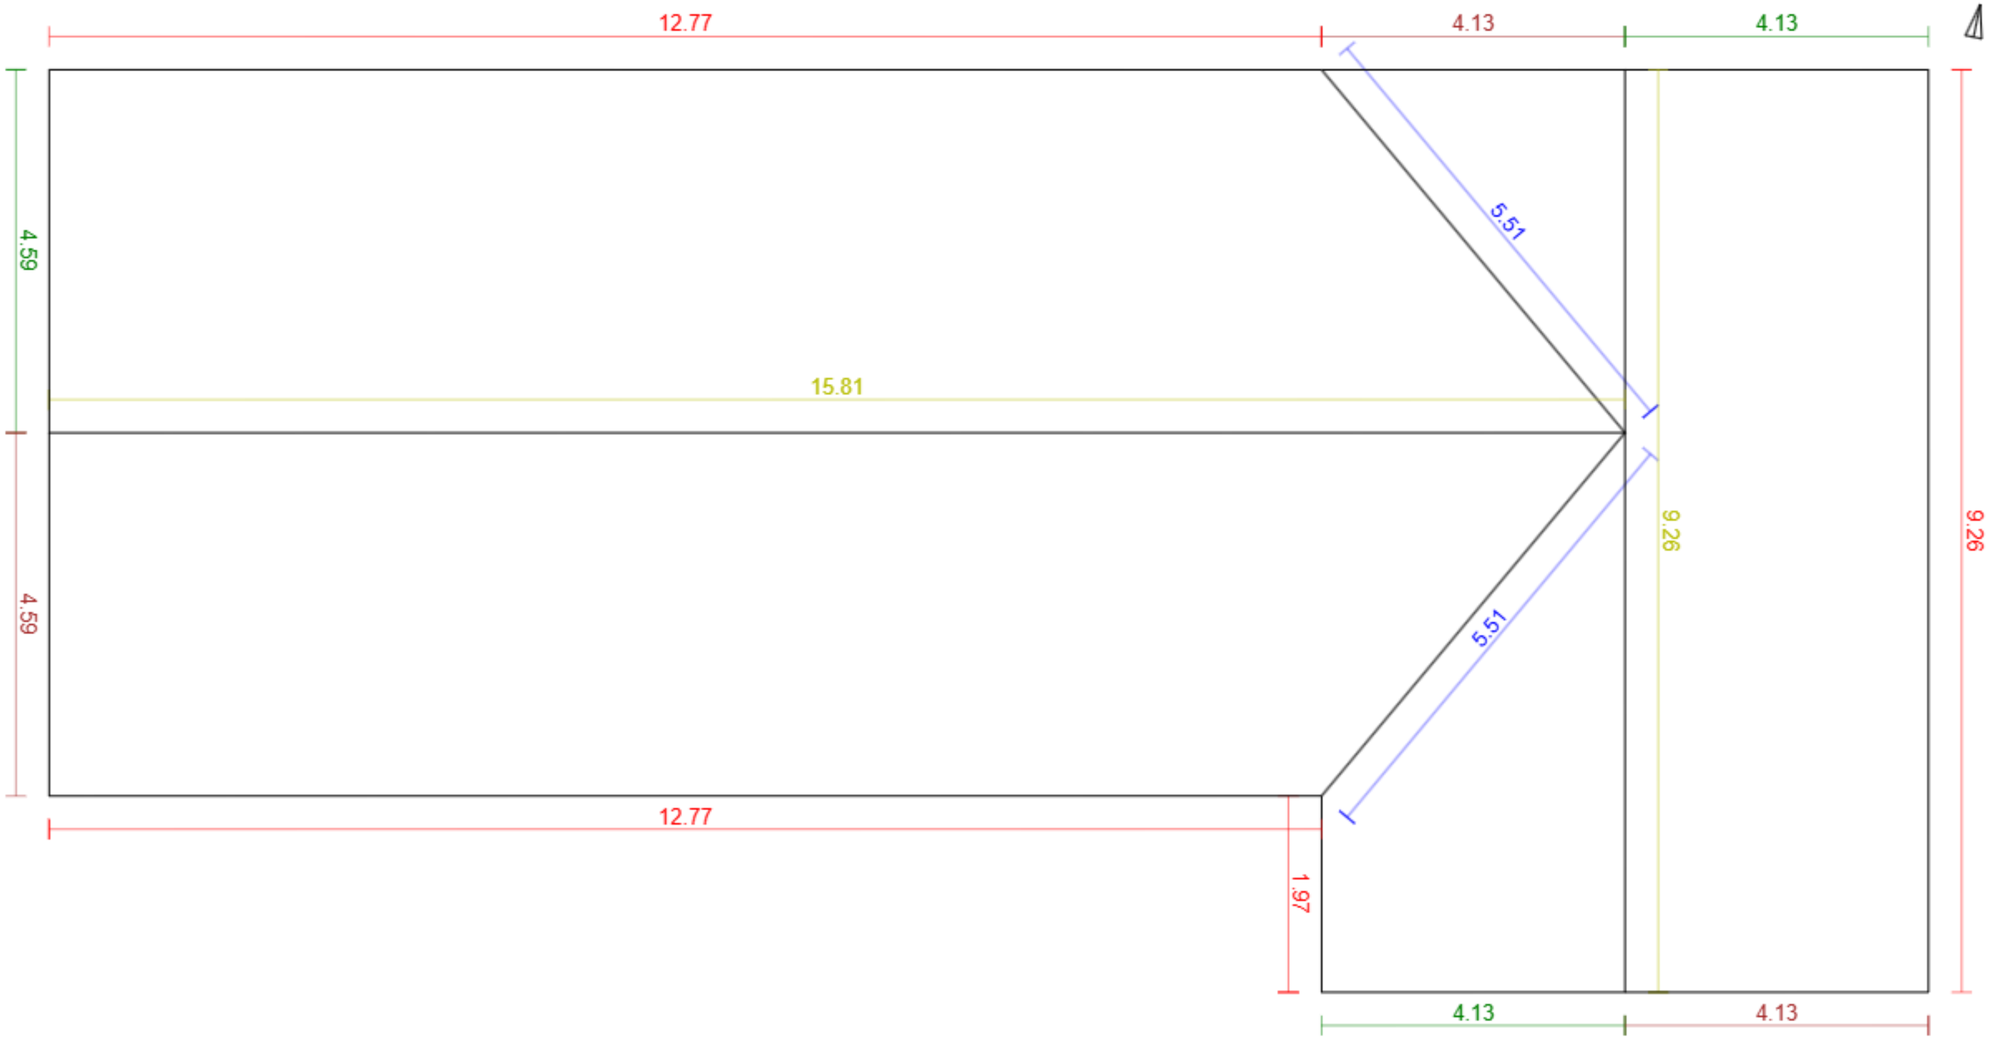


G4D

Základní údaje:

Adresa	Lipová 54, Nový Bor - Arnultovice
Souřadnice:	50.77092, 14.54234
Plocha střechy:	192 m²
Odkaz:	Otevřít model

Klasifikace střešných hran:

Hřeben		2	25.1 m
Nároží		0	0.0 m
Úžlabí		2	11.0 m
Okraj levý		3	12.8 m
Okraj pravý		3	12.8 m
Okapní hrana		4	36.8 m
Pult		0	0.0 m
Mansarda		0	0.0 m
Pultový zlom		0	0.0 m
Lemování boční levé		0	0.0 m
Lemování boční pravé		0	0.0 m
Lemování vrchní		0	0.0 m
Nezařazeno		0	0.0 m