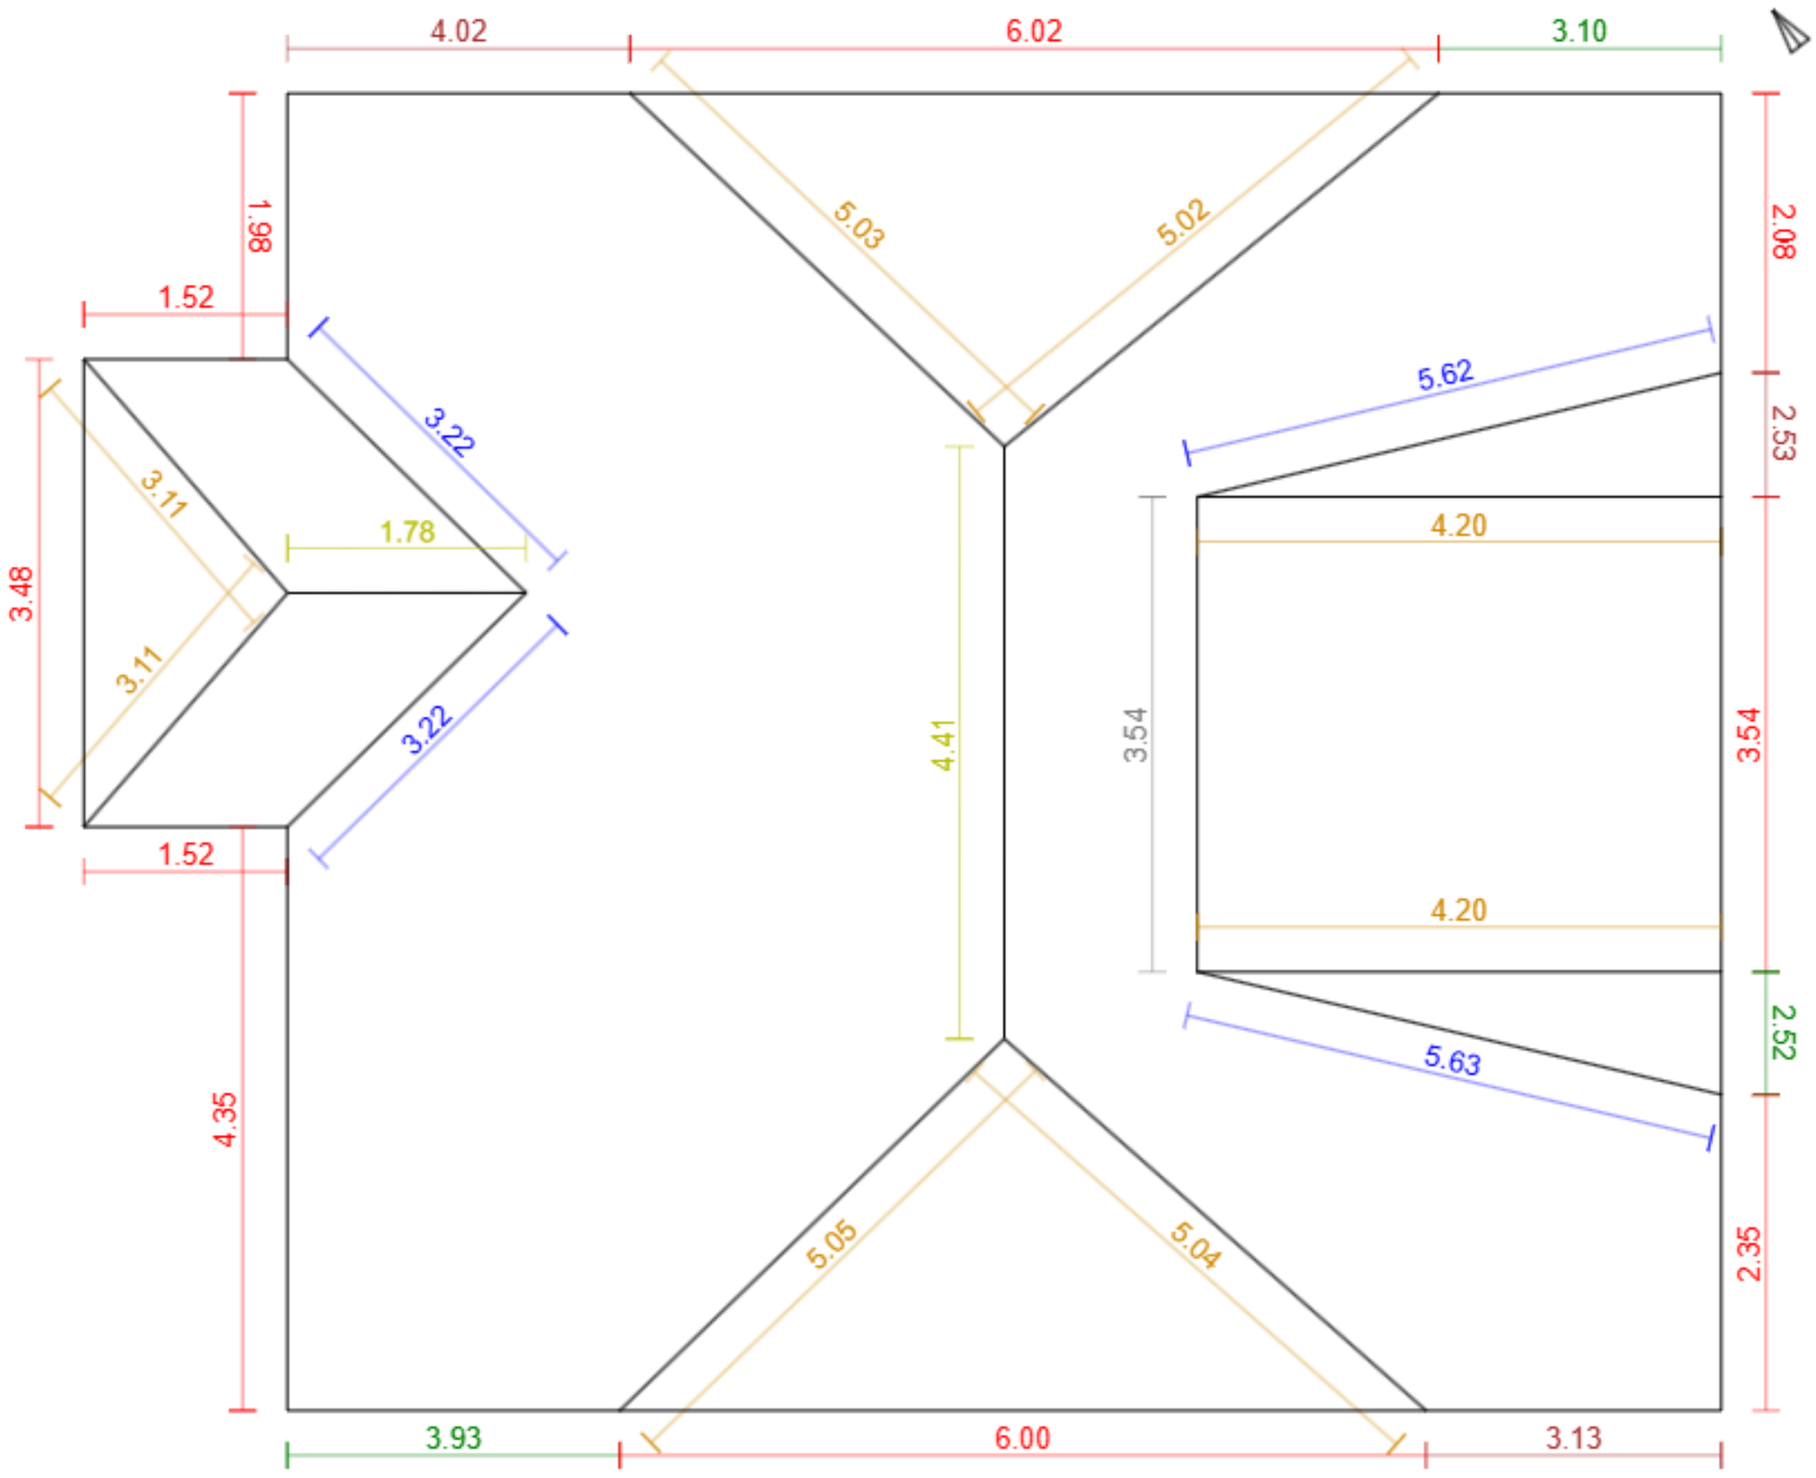


G4D

Základní údaje:

Adresa	Nad Vinicí 308, Statenice
Souřadnice:	50.14484, 14.32148
Plocha střechy:	164 m²
Odkaz:	Otevřít model

Klasifikace střešných hran:

Hřeben		2	6.2 m
Nároží		8	34.8 m
Úžlabí		4	17.7 m
Okraj levý		3	9.7 m
Okraj pravý		3	9.6 m
Okapní hrana		10	32.8 m
Pult		0	0.0 m
Mansarda		0	0.0 m
Pultový zlom		1	3.5 m
Lemování boční levé		0	0.0 m
Lemování boční pravé		0	0.0 m
Lemování vrchní		0	0.0 m
Nezařazeno		0	0.0 m