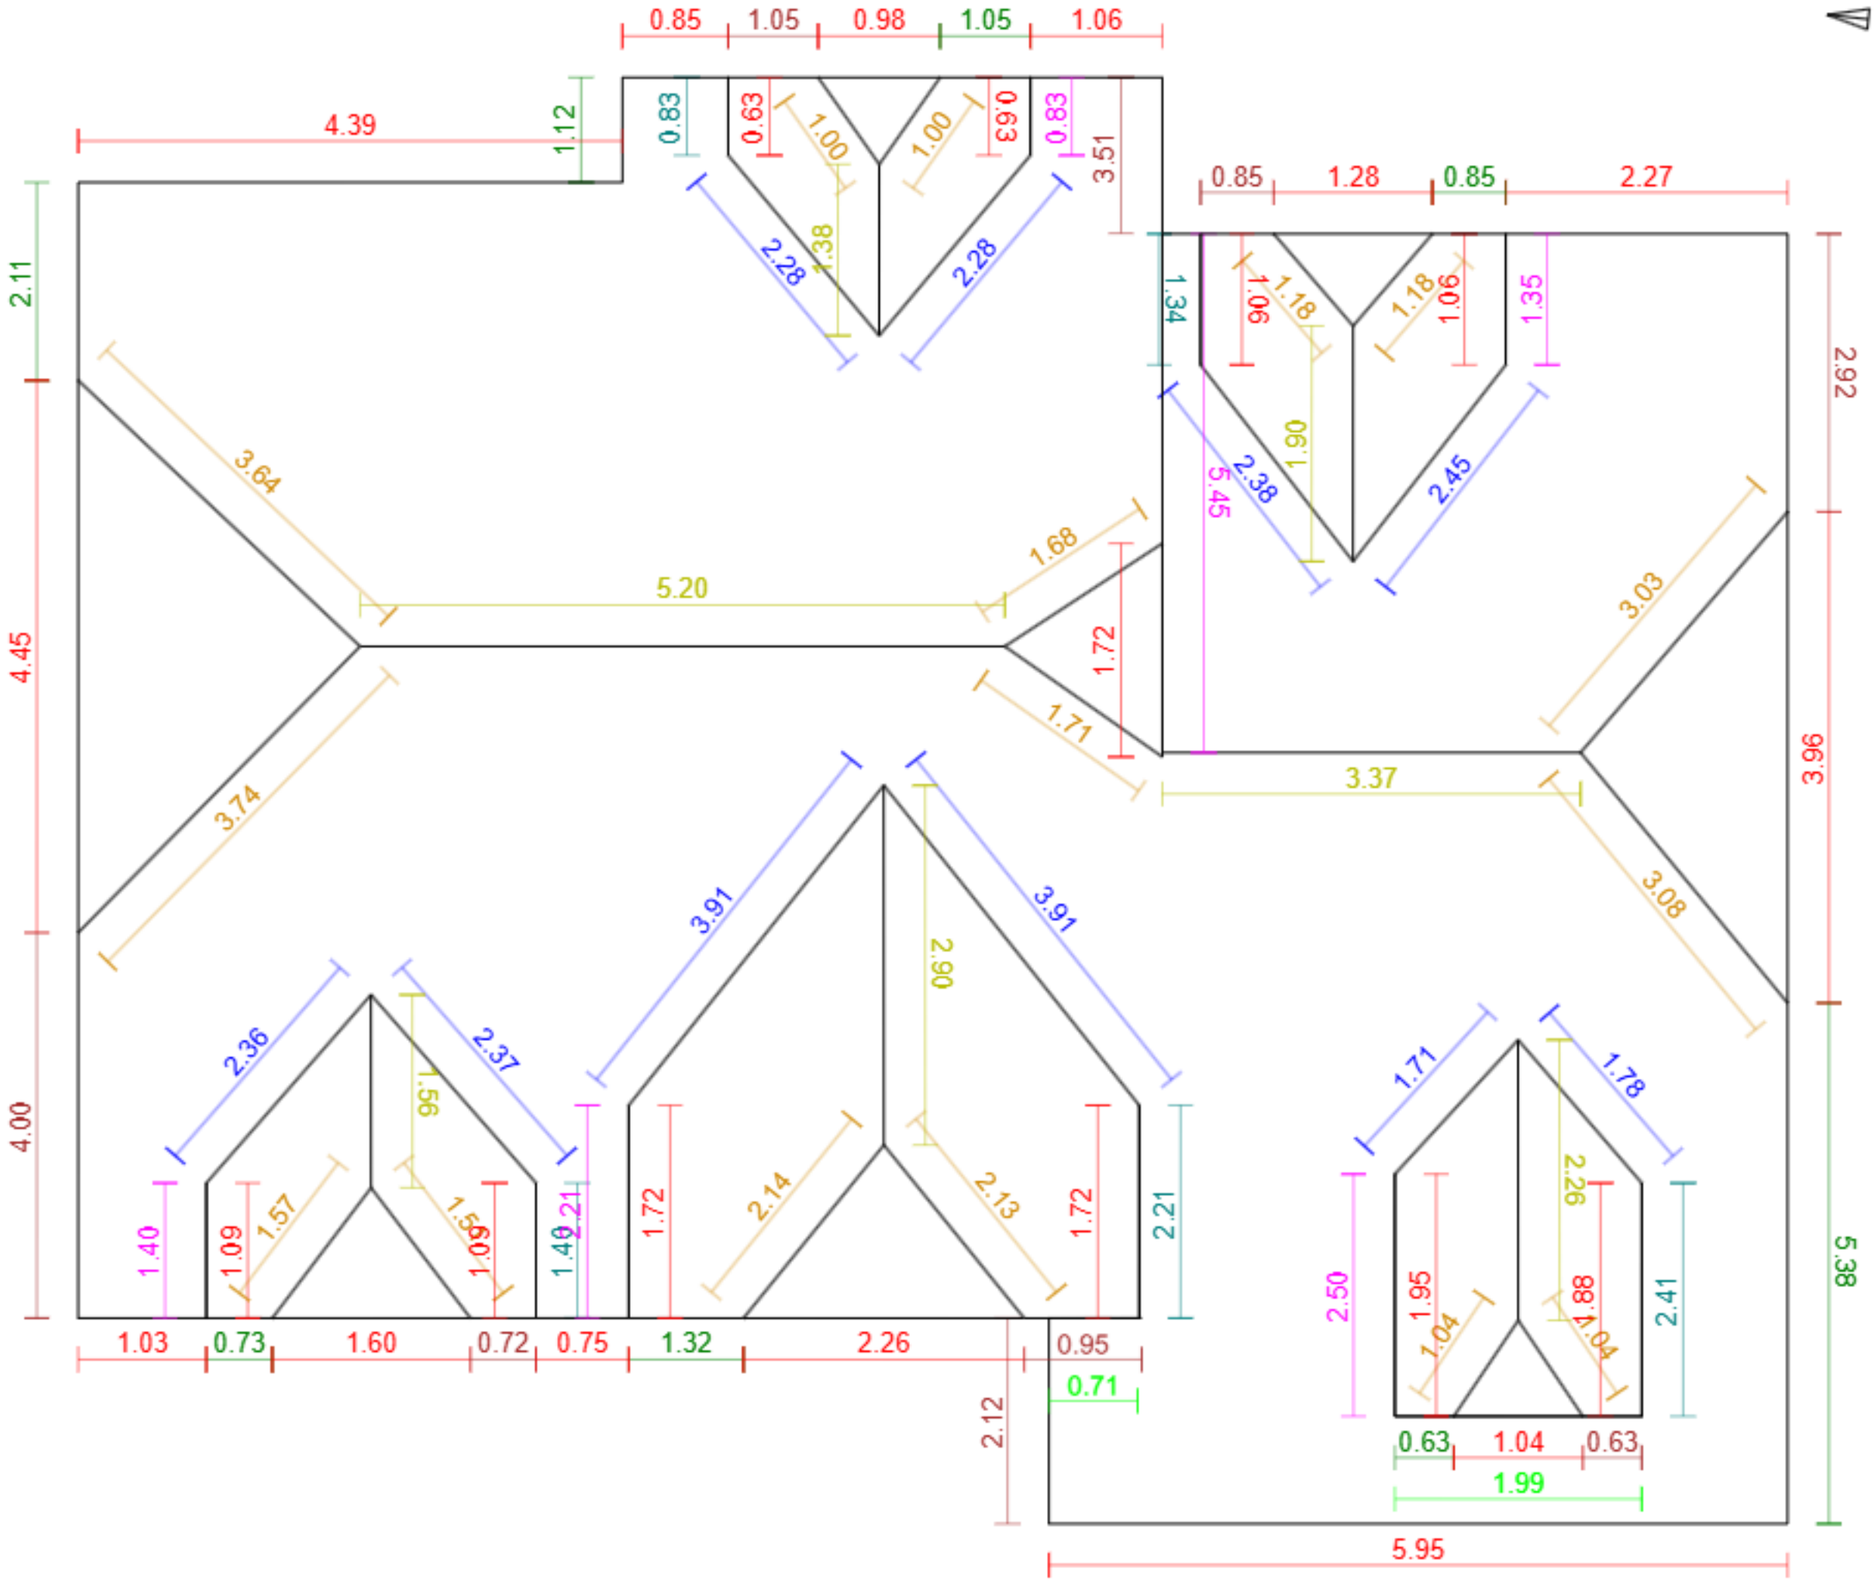


Základní údaje:

Adresa	K parku 718, Praha - Nebušice
Souřadnice:	50.11076, 14.34461
Plocha střechy:	183 m²
Odkaz:	Otevřít model

Klasifikace střešných hran:

Hřeben		7	18.6 m
Nároží		16	30.7 m
Úžlabí		10	25.4 m
Okraj levý		9	16.7 m
Okraj pravý		8	13.2 m
Okapní hrana		26	46.7 m
Pult		0	0.0 m
Mansarda		0	0.0 m
Pultový zlom		0	0.0 m
Lemování boční levé		5	8.2 m
Lemování boční pravé		6	13.7 m
Lemování vrchní		2	2.7 m
Nezařazeno		0	0.0 m