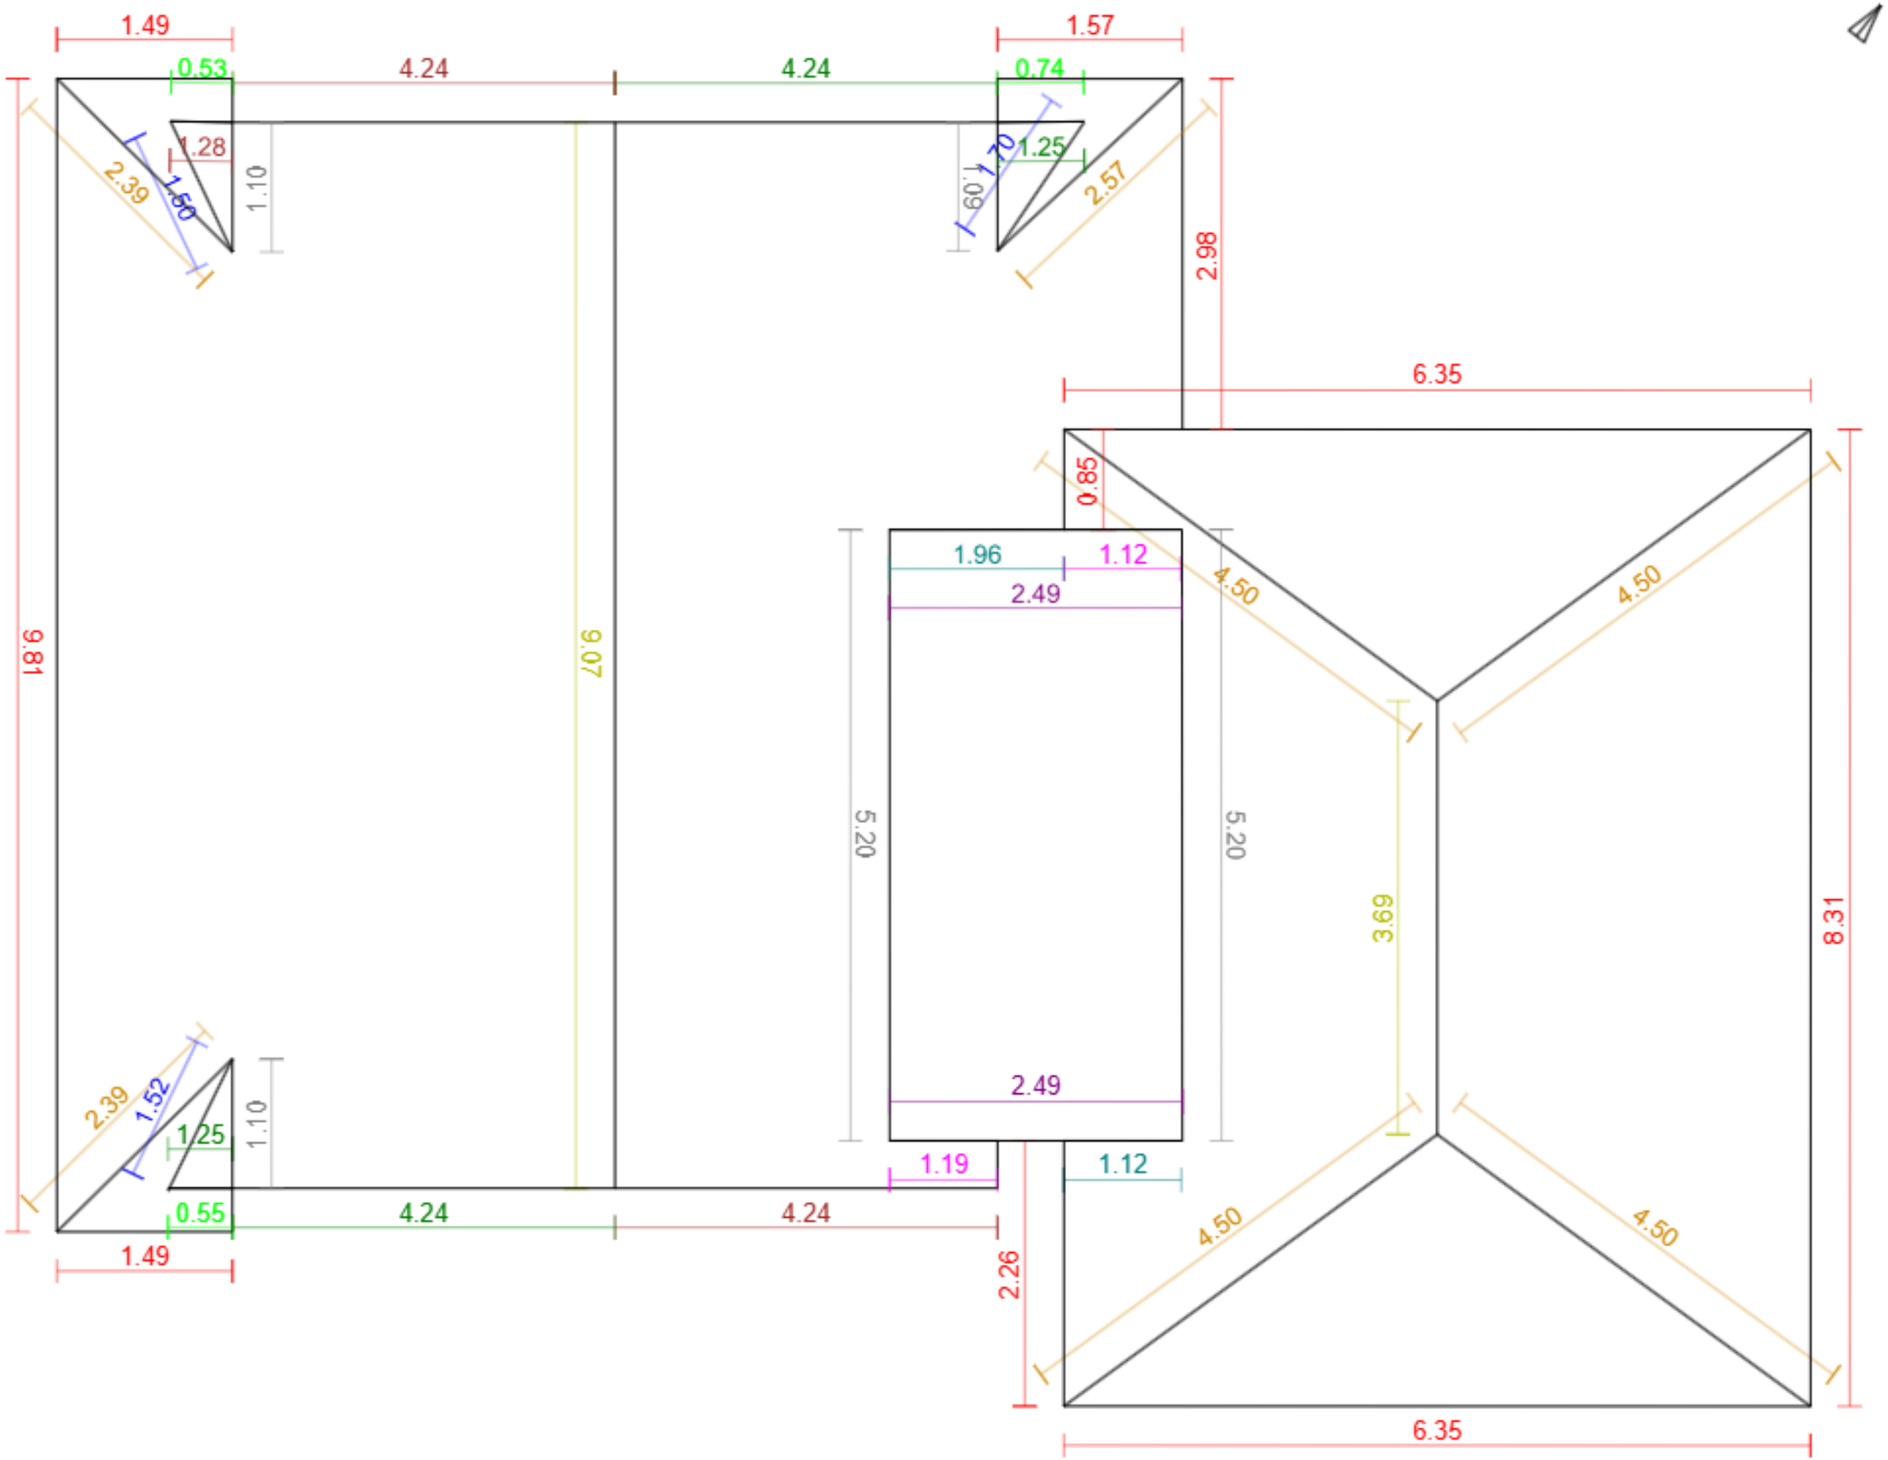


Základní údaje:

Adresa	V Mýtě 292, Černošice
Souřadnice:	49.95674, 14.31748
Plocha střechy:	170 m²
Odkaz:	Otevřít model

Klasifikace střešných hran:

Hřeben		2	12.8 m
Nároží		7	25.4 m
Úžlabí		3	4.7 m
Okraj levý		4	10.2 m
Okraj pravý		6	12.0 m
Okapní hrana		11	41.9 m
Pult		2	5.0 m
Mansarda		0	0.0 m
Pultový zlom		5	13.7 m
Lemování boční levé		2	3.1 m
Lemování boční pravé		2	2.3 m
Lemování vrchní		3	1.8 m
Nezařazeno		0	0.0 m