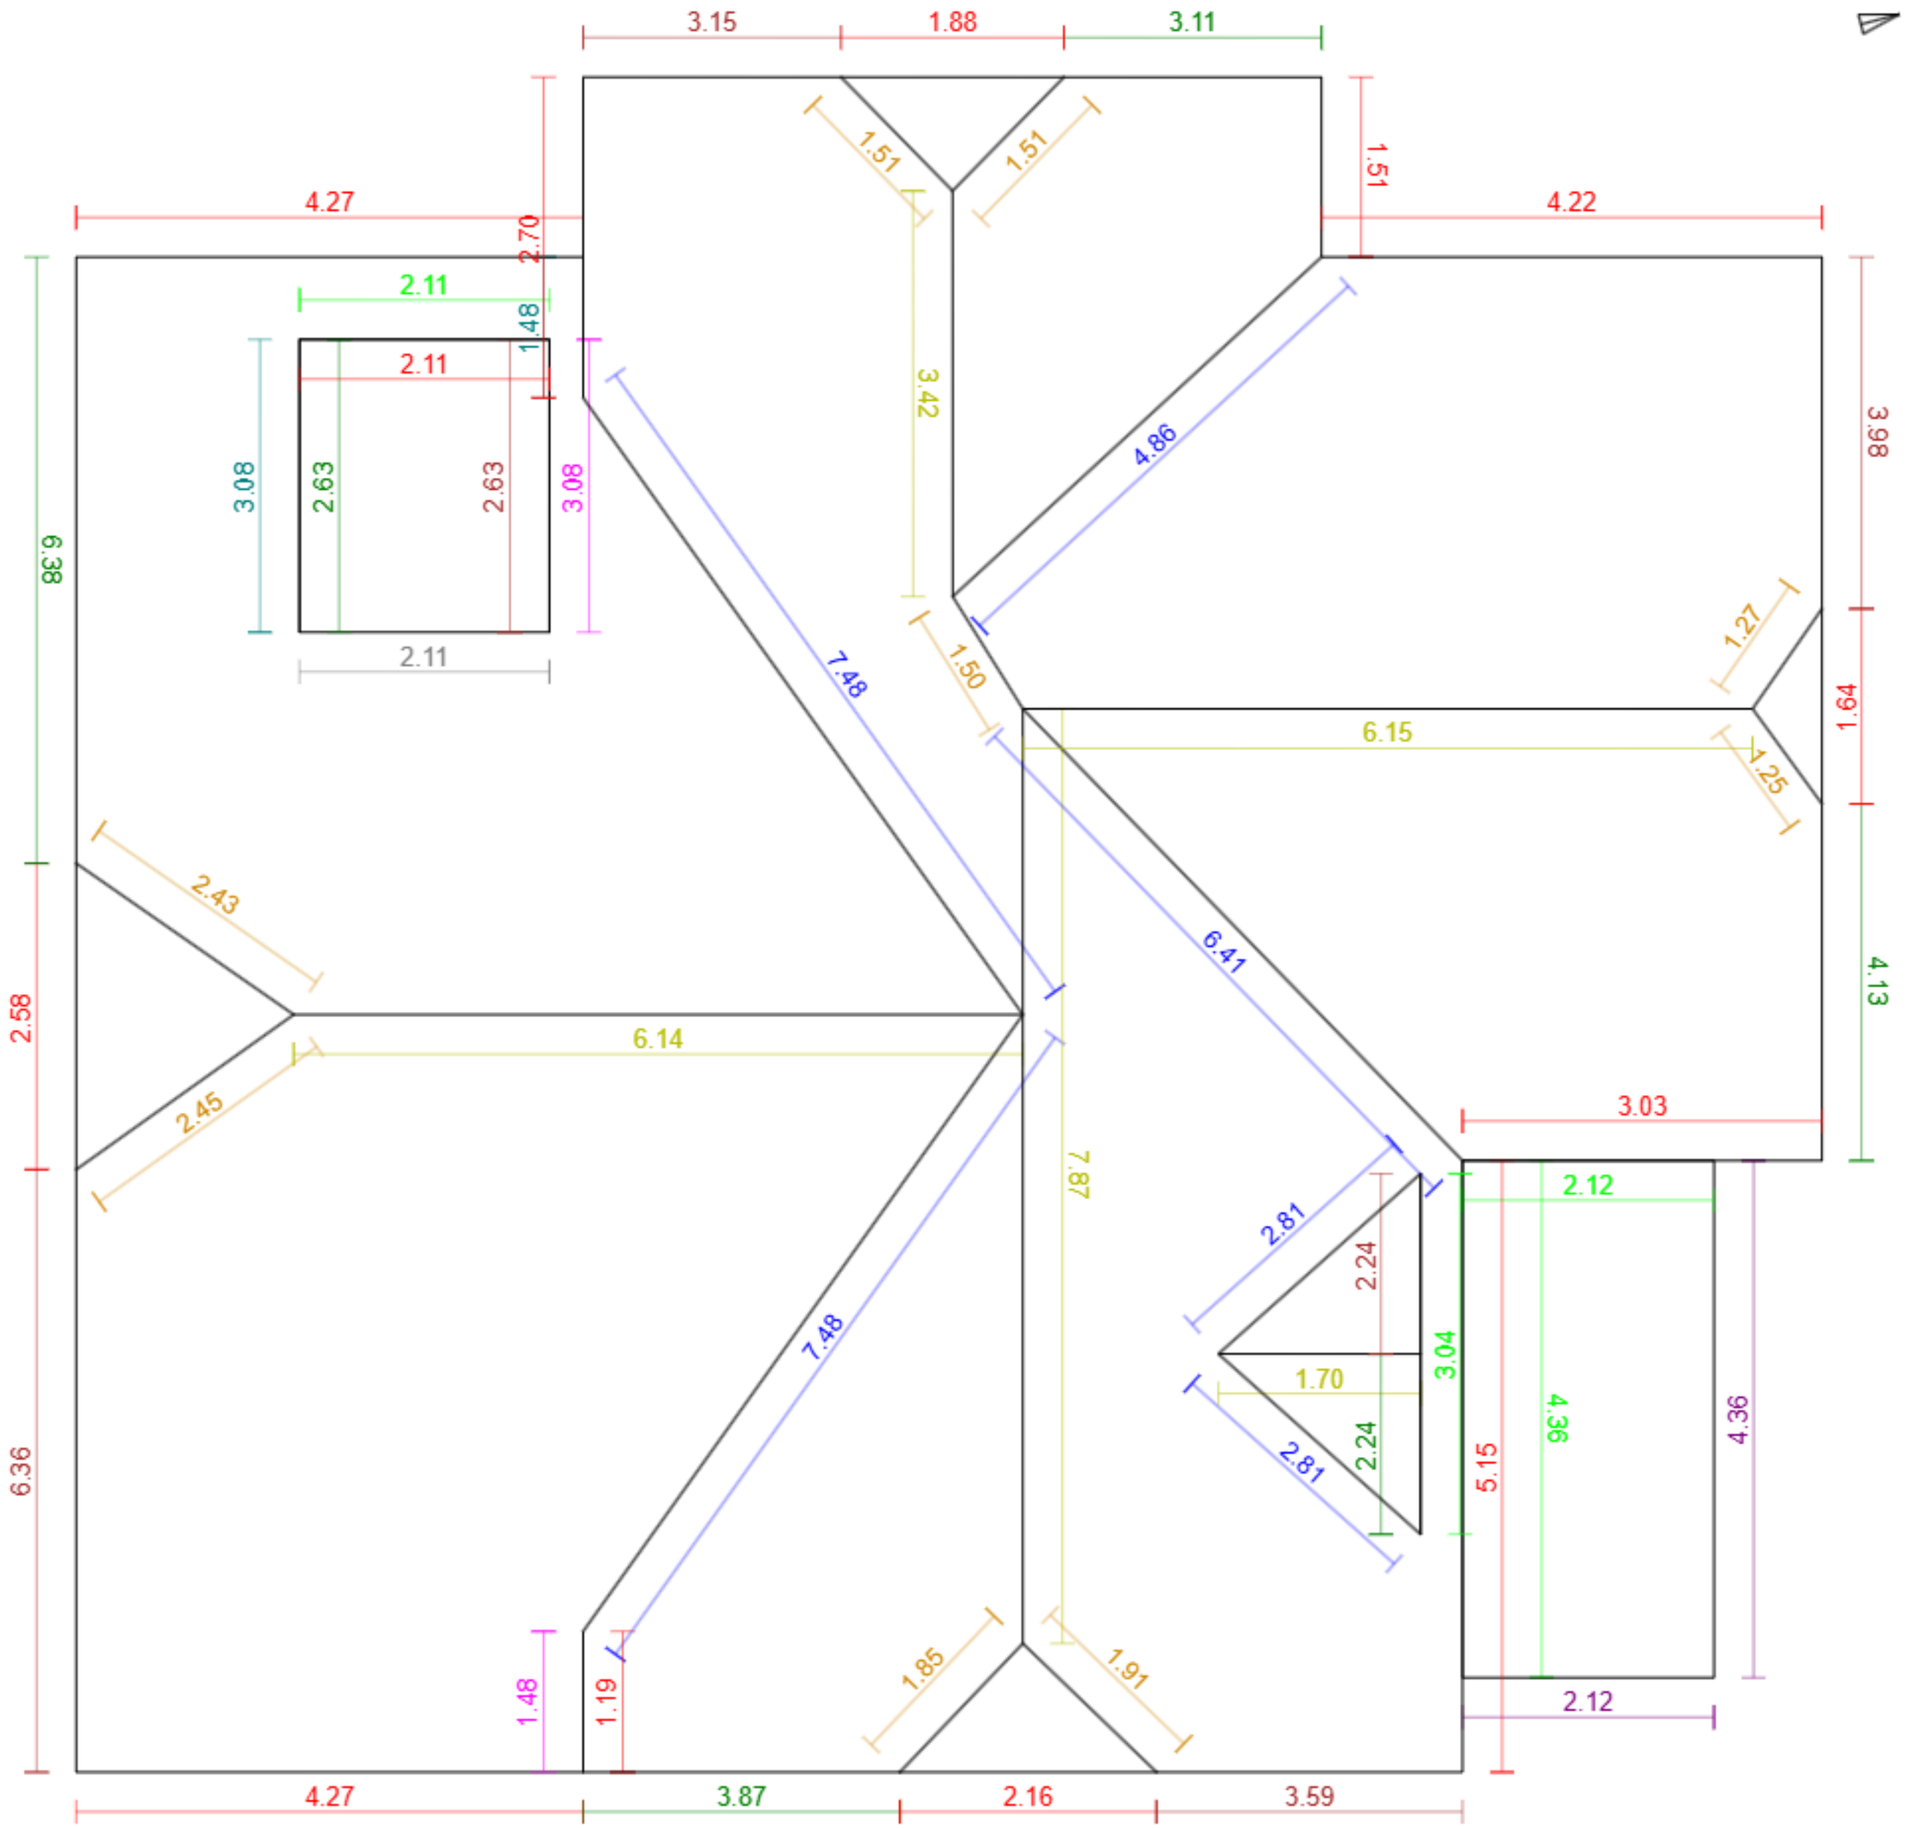


Základní údaje:

Adresa	Mírová 222, Řevnice
Souřadnice:	49.91245, 14.24093
Plocha střechy:	249 m²
Odkaz:	Otevřít model

Klasifikace střešných hran:

Hřeben		5	25.3 m
Nároží		9	15.7 m
Úžlabí		6	31.8 m
Okraj levý		6	21.9 m
Okraj pravý		6	22.4 m
Okapní hrana		13	36.7 m
Pult		2	6.5 m
Mansarda		0	0.0 m
Pultový zlom		1	2.1 m
Lemování boční levé		2	4.6 m
Lemování boční pravé		2	4.6 m
Lemování vrchní		4	11.6 m
Nezařazeno		0	0.0 m