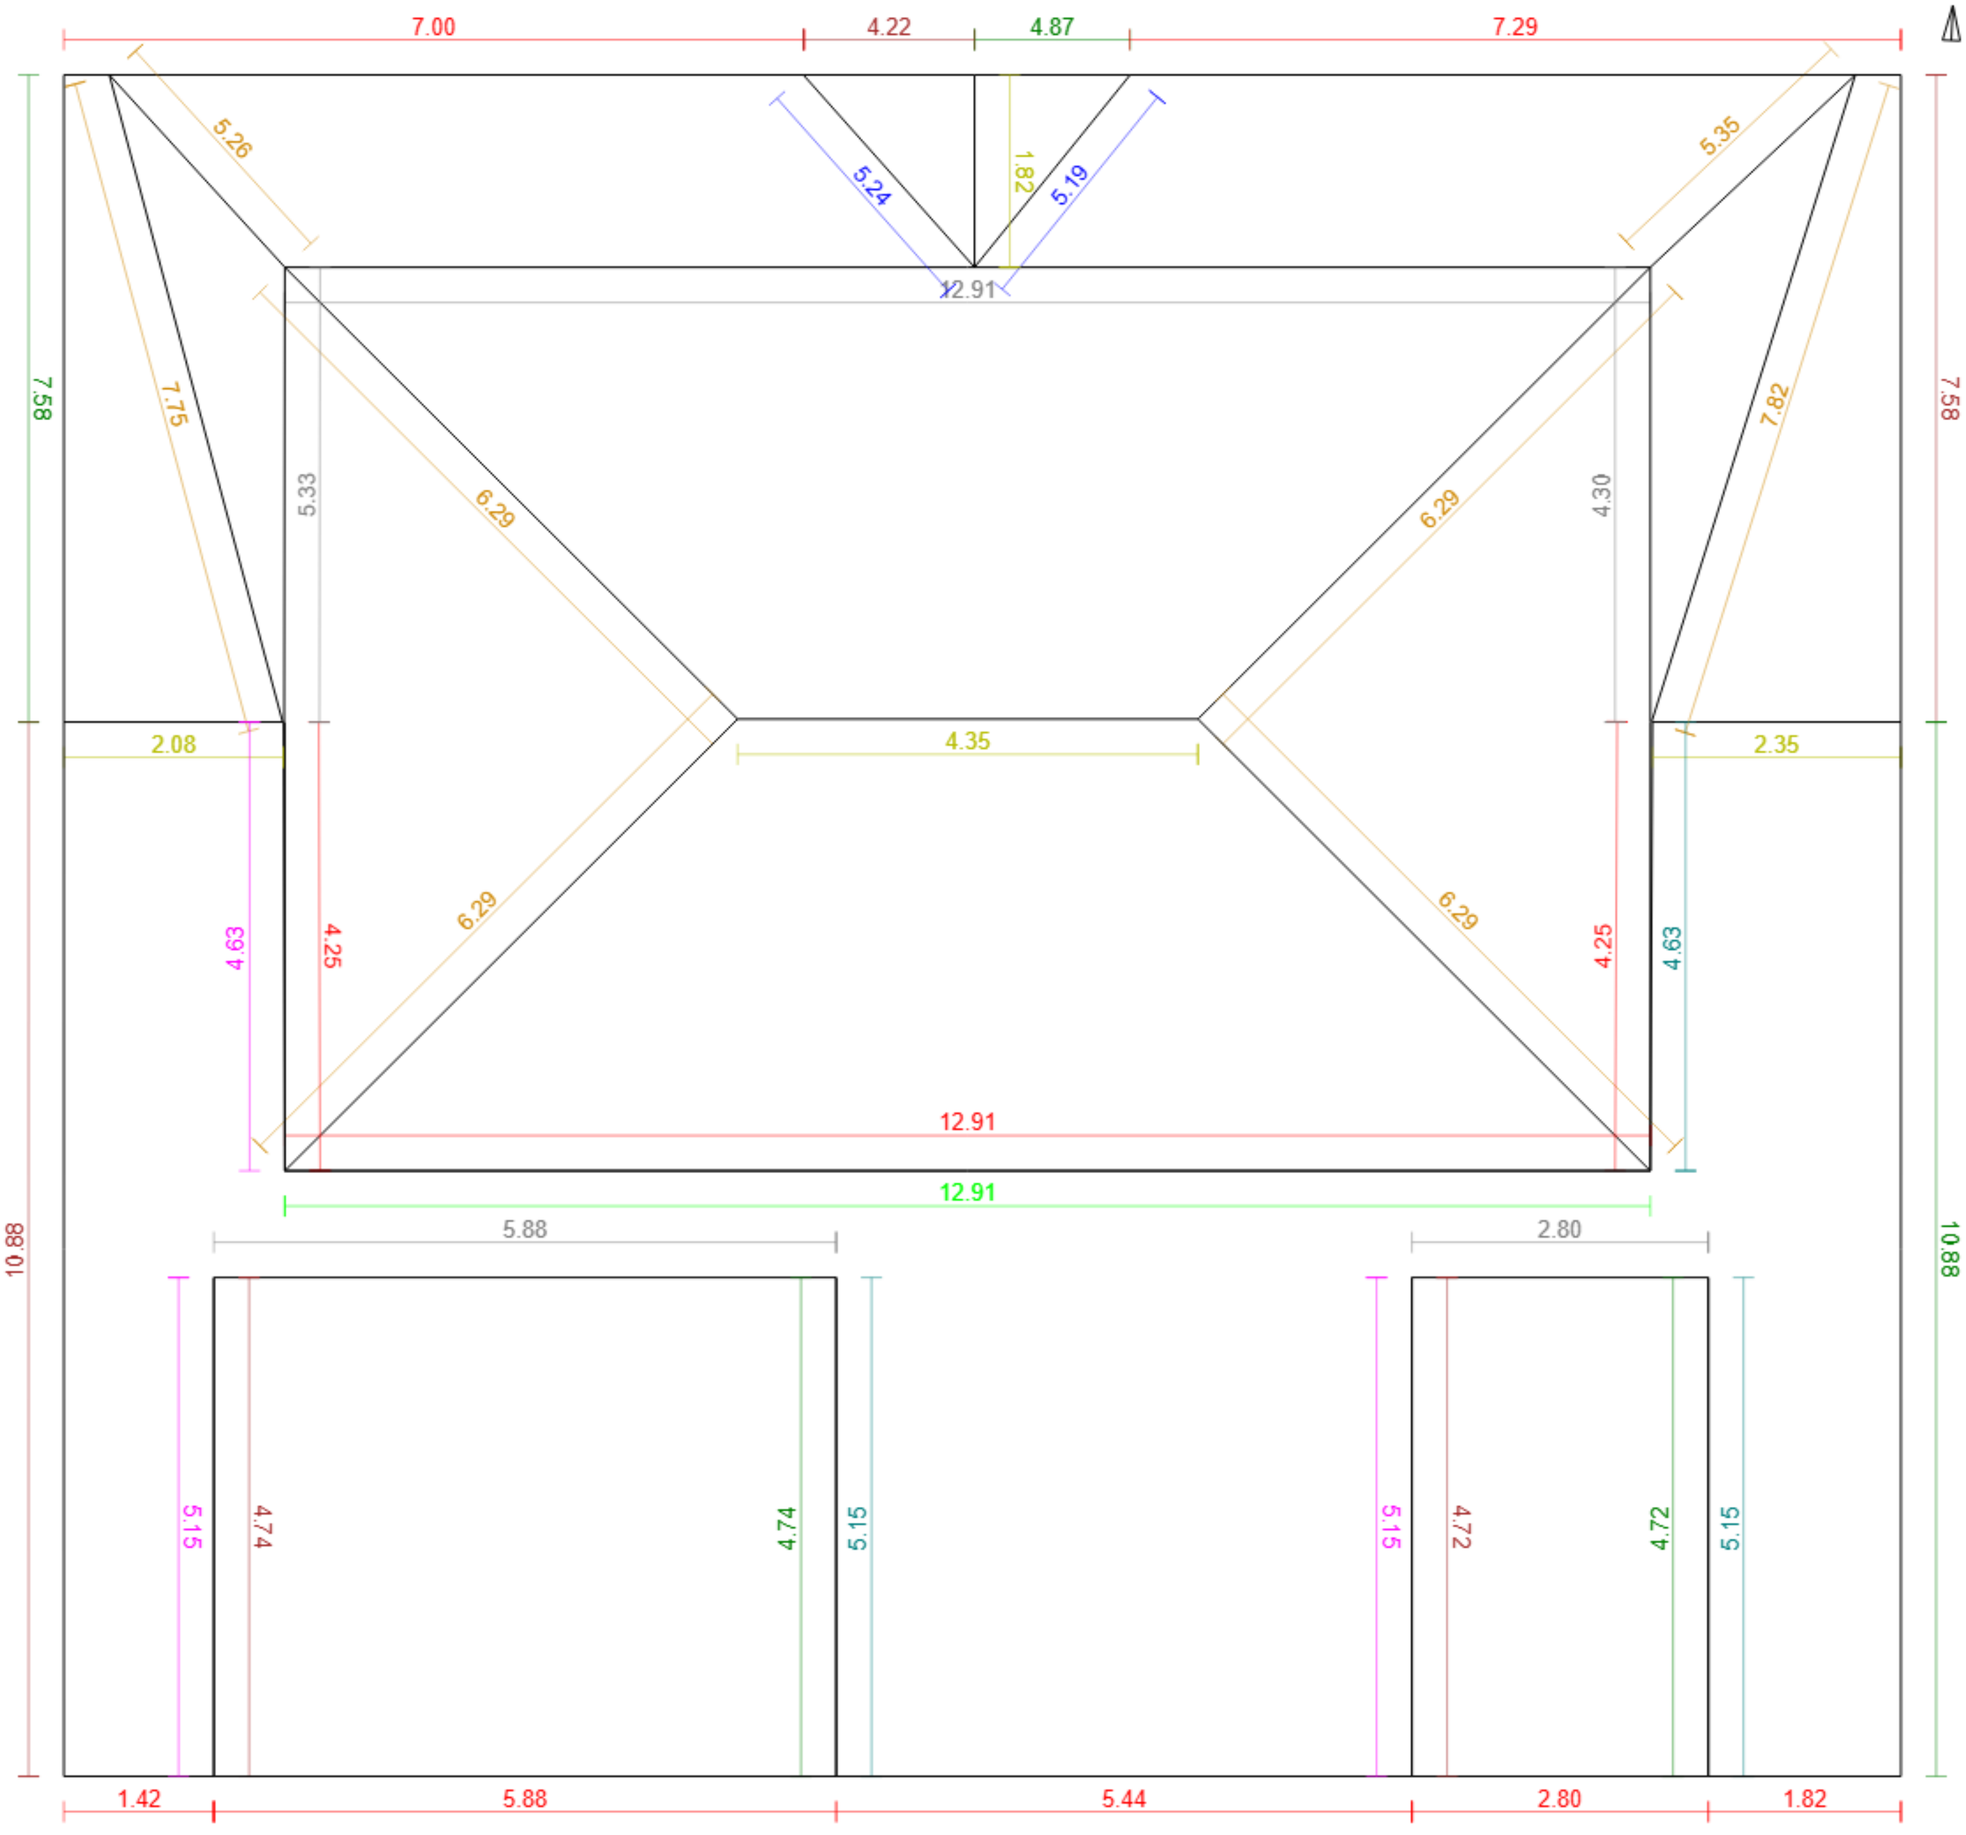


Základní údaje:

Adresa	Kubelíkova 1125/24, Praha - Žižkov
Souřadnice:	50.08214, 14.44991
Plocha střechy:	362 m²
Odkaz:	Otevřít model

Klasifikace střešných hran:

Hřeben		4	10.6 m
Nároží		8	51.3 m
Úžlabí		2	10.4 m
Okraj levý		5	32.1 m
Okraj pravý		5	32.8 m
Okapní hrana		10	53.1 m
Pult		0	0.0 m
Mansarda		0	0.0 m
Pultový zlom		5	31.2 m
Lemování boční levé		3	14.9 m
Lemování boční pravé		3	14.9 m
Lemování vrchní		1	12.9 m
Nezařazeno		0	0.0 m