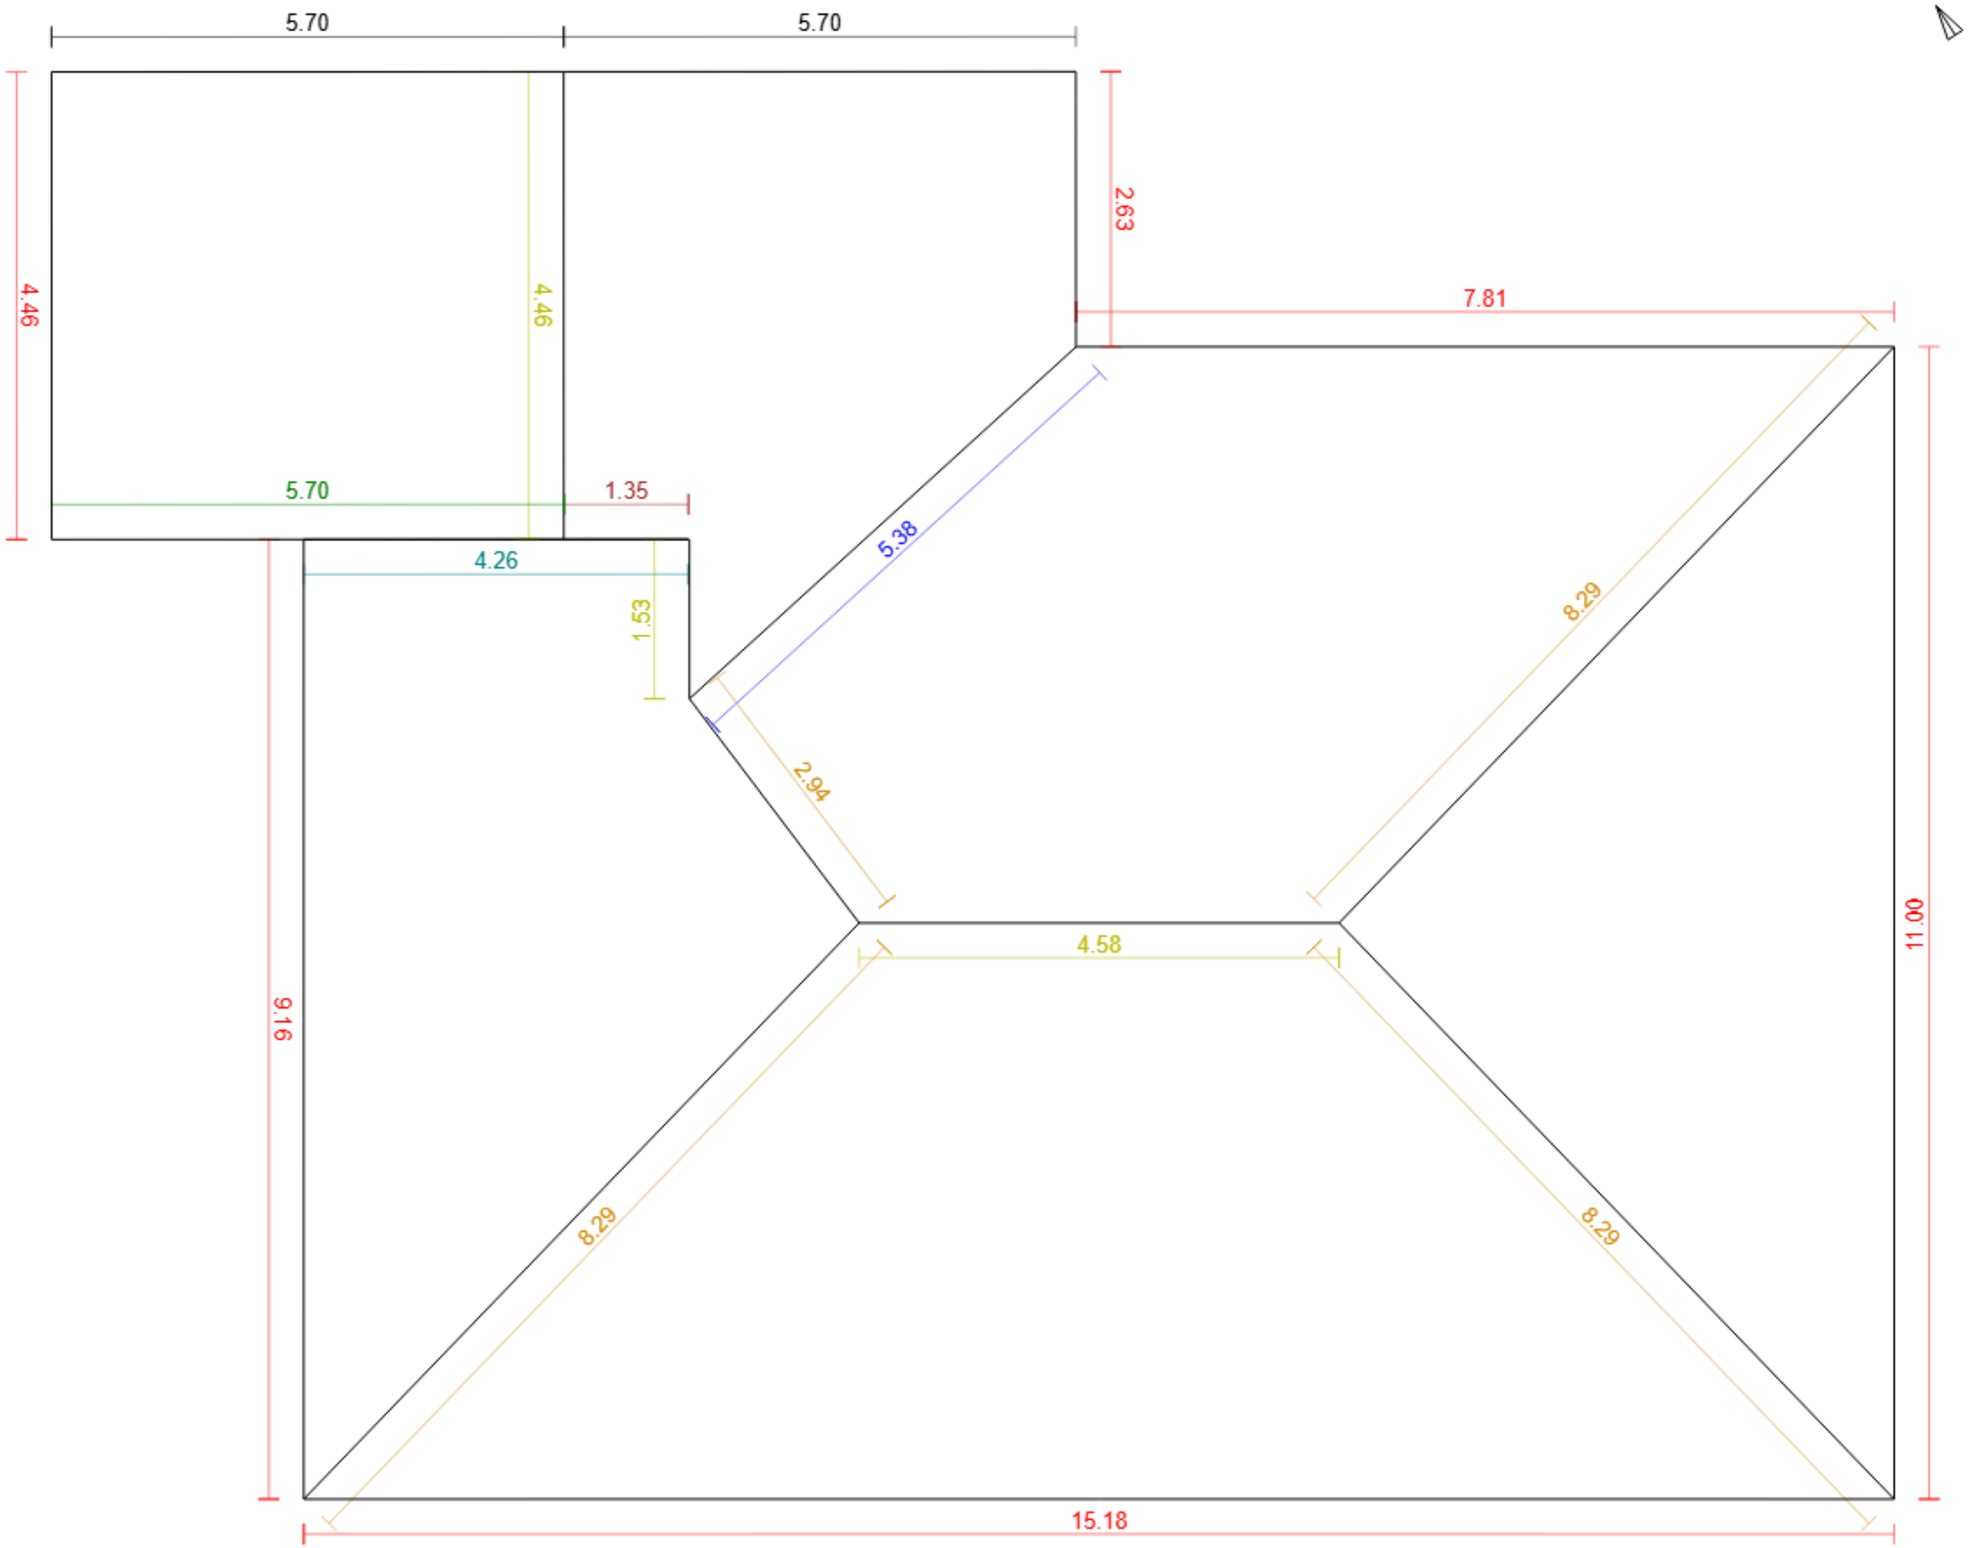


Základní údaje:

Adresa	Pražská 679, Líbeznice
Souřadnice:	50.18714, 14.49405
Plocha střechy:	229 m²
Odkaz:	Otevřít model

Klasifikace střešných hran:

Hřeben	3	10.6 m
Nároží	4	27.8 m
Úžlabí	1	5.4 m
Okraj levý	1	1.3 m
Okraj pravý	1	5.7 m
Okapní hrana	6	50.2 m
Pult	0	0.0 m
Mansarda	0	0.0 m
Pultový zlom	0	0.0 m
Lemování boční levé	1	4.3 m
Lemování boční pravé	0	0.0 m
Lemování vrchní	0	0.0 m
Nezařazeno	2	11.4 m