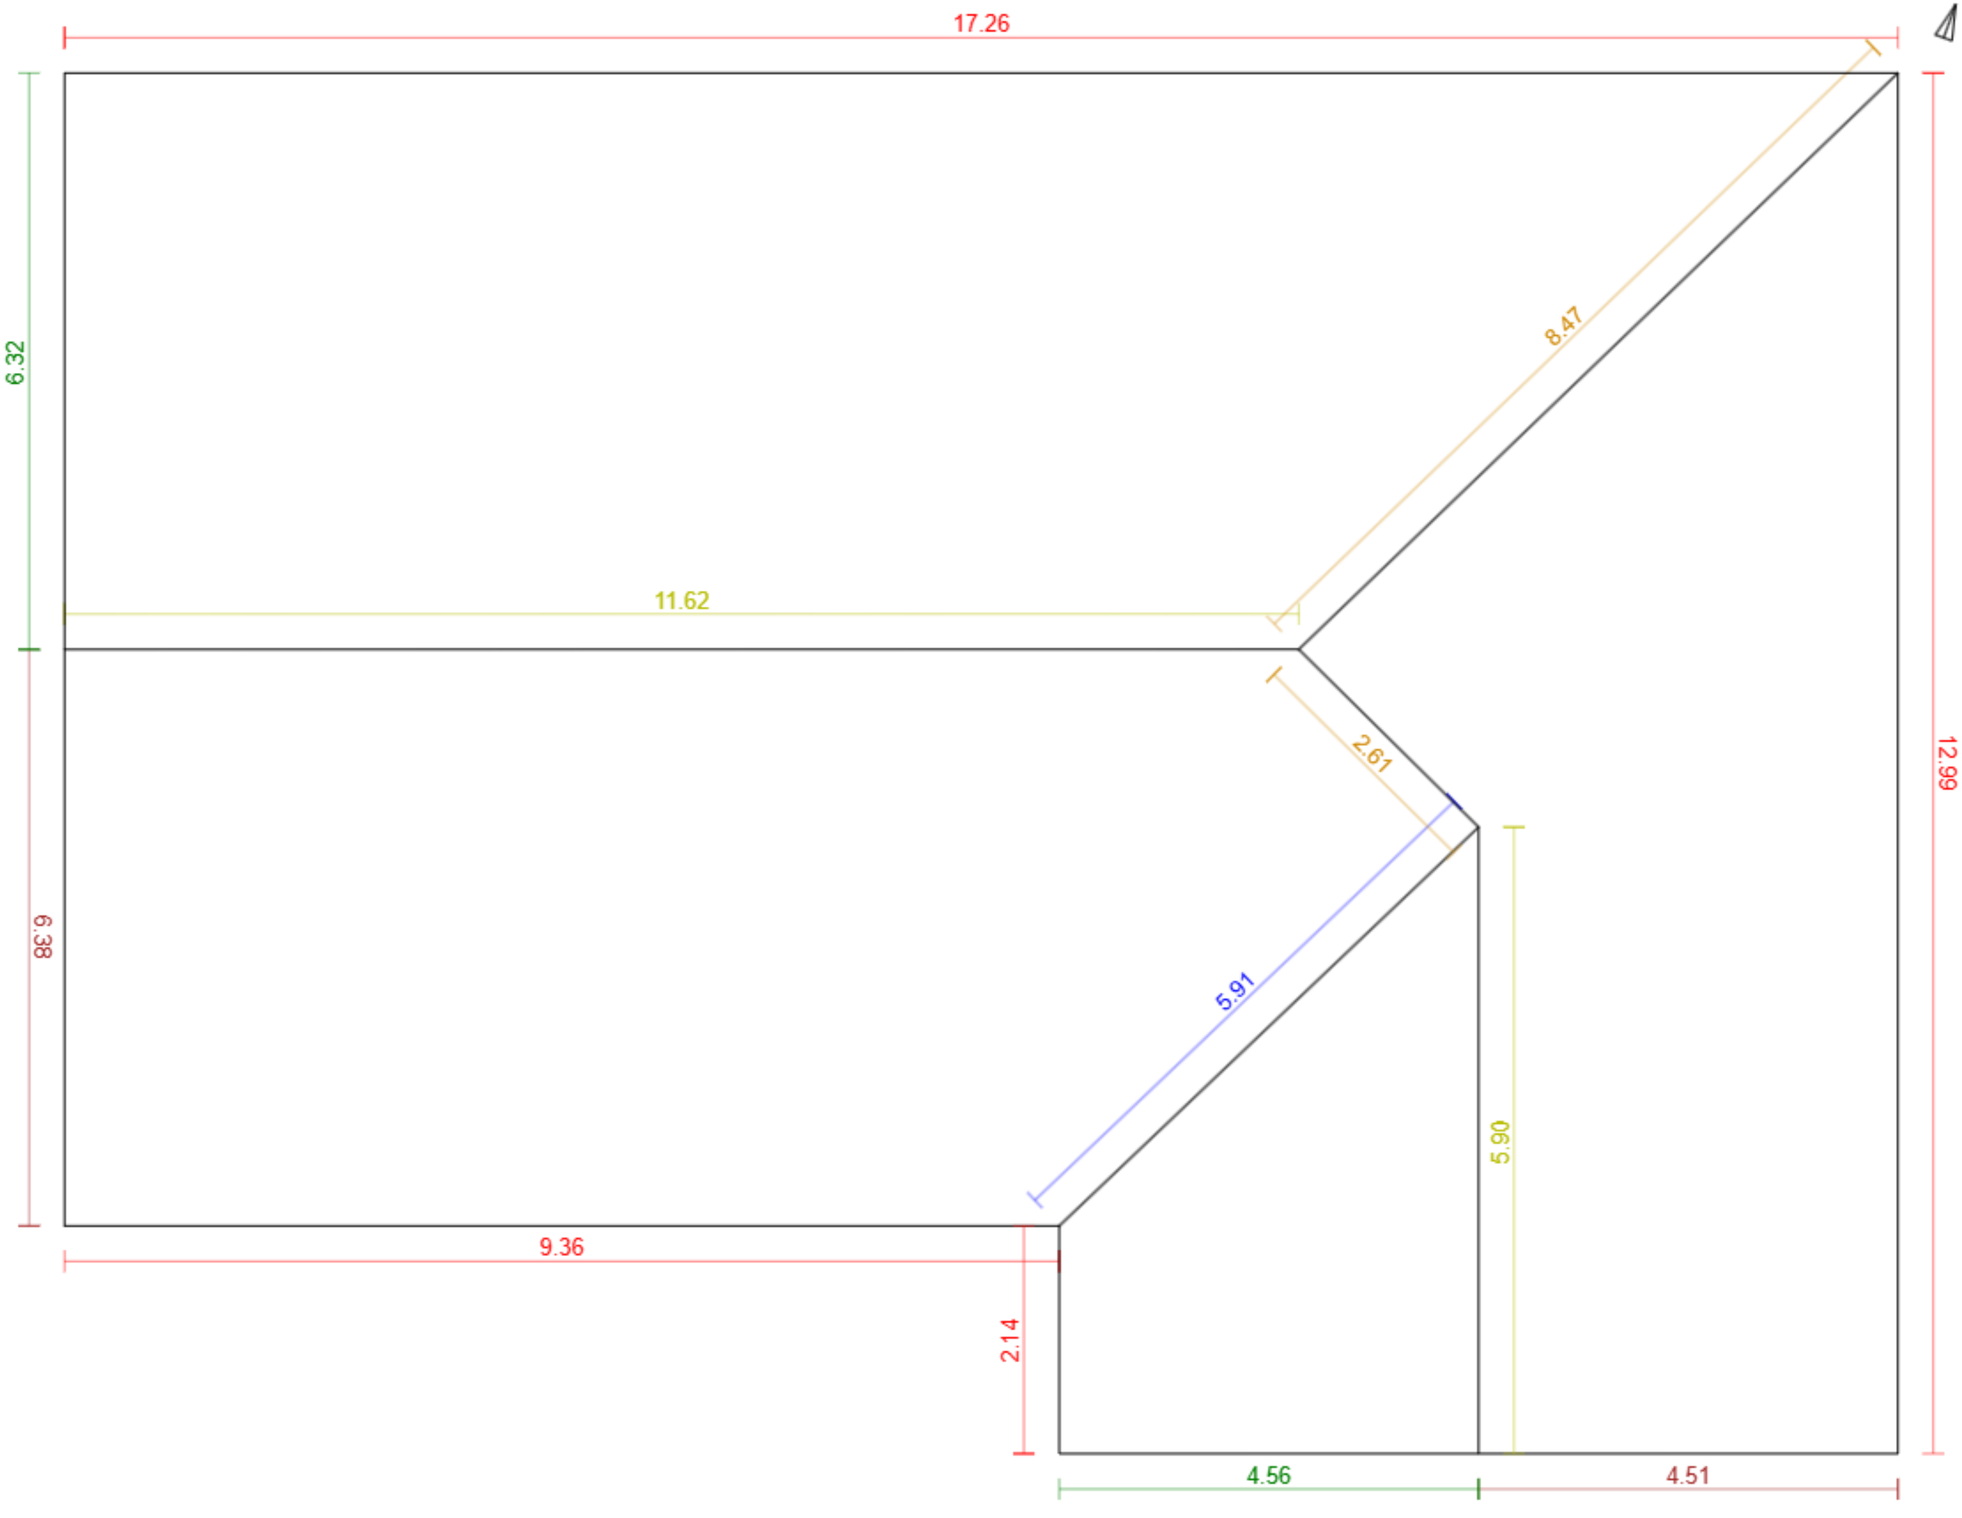


Základní údaje:

Adresa	Gen. L. Svobody 609, Kouřim
Souřadnice:	50.00145, 14.96961
Plocha střechy:	238 m²
Odkaz:	Otevřít model

Klasifikace střešných hran:

Hřeben		2	17.5 m
Nároží		2	11.1 m
Úžlabí		1	5.9 m
Okraj levý		2	10.9 m
Okraj pravý		2	10.9 m
Okapní hrana		4	41.8 m
Pult		0	0.0 m
Mansarda		0	0.0 m
Pultový zlom		0	0.0 m
Lemování boční levé		0	0.0 m
Lemování boční pravé		0	0.0 m
Lemování vrchní		0	0.0 m
Nezařazeno		0	0.0 m