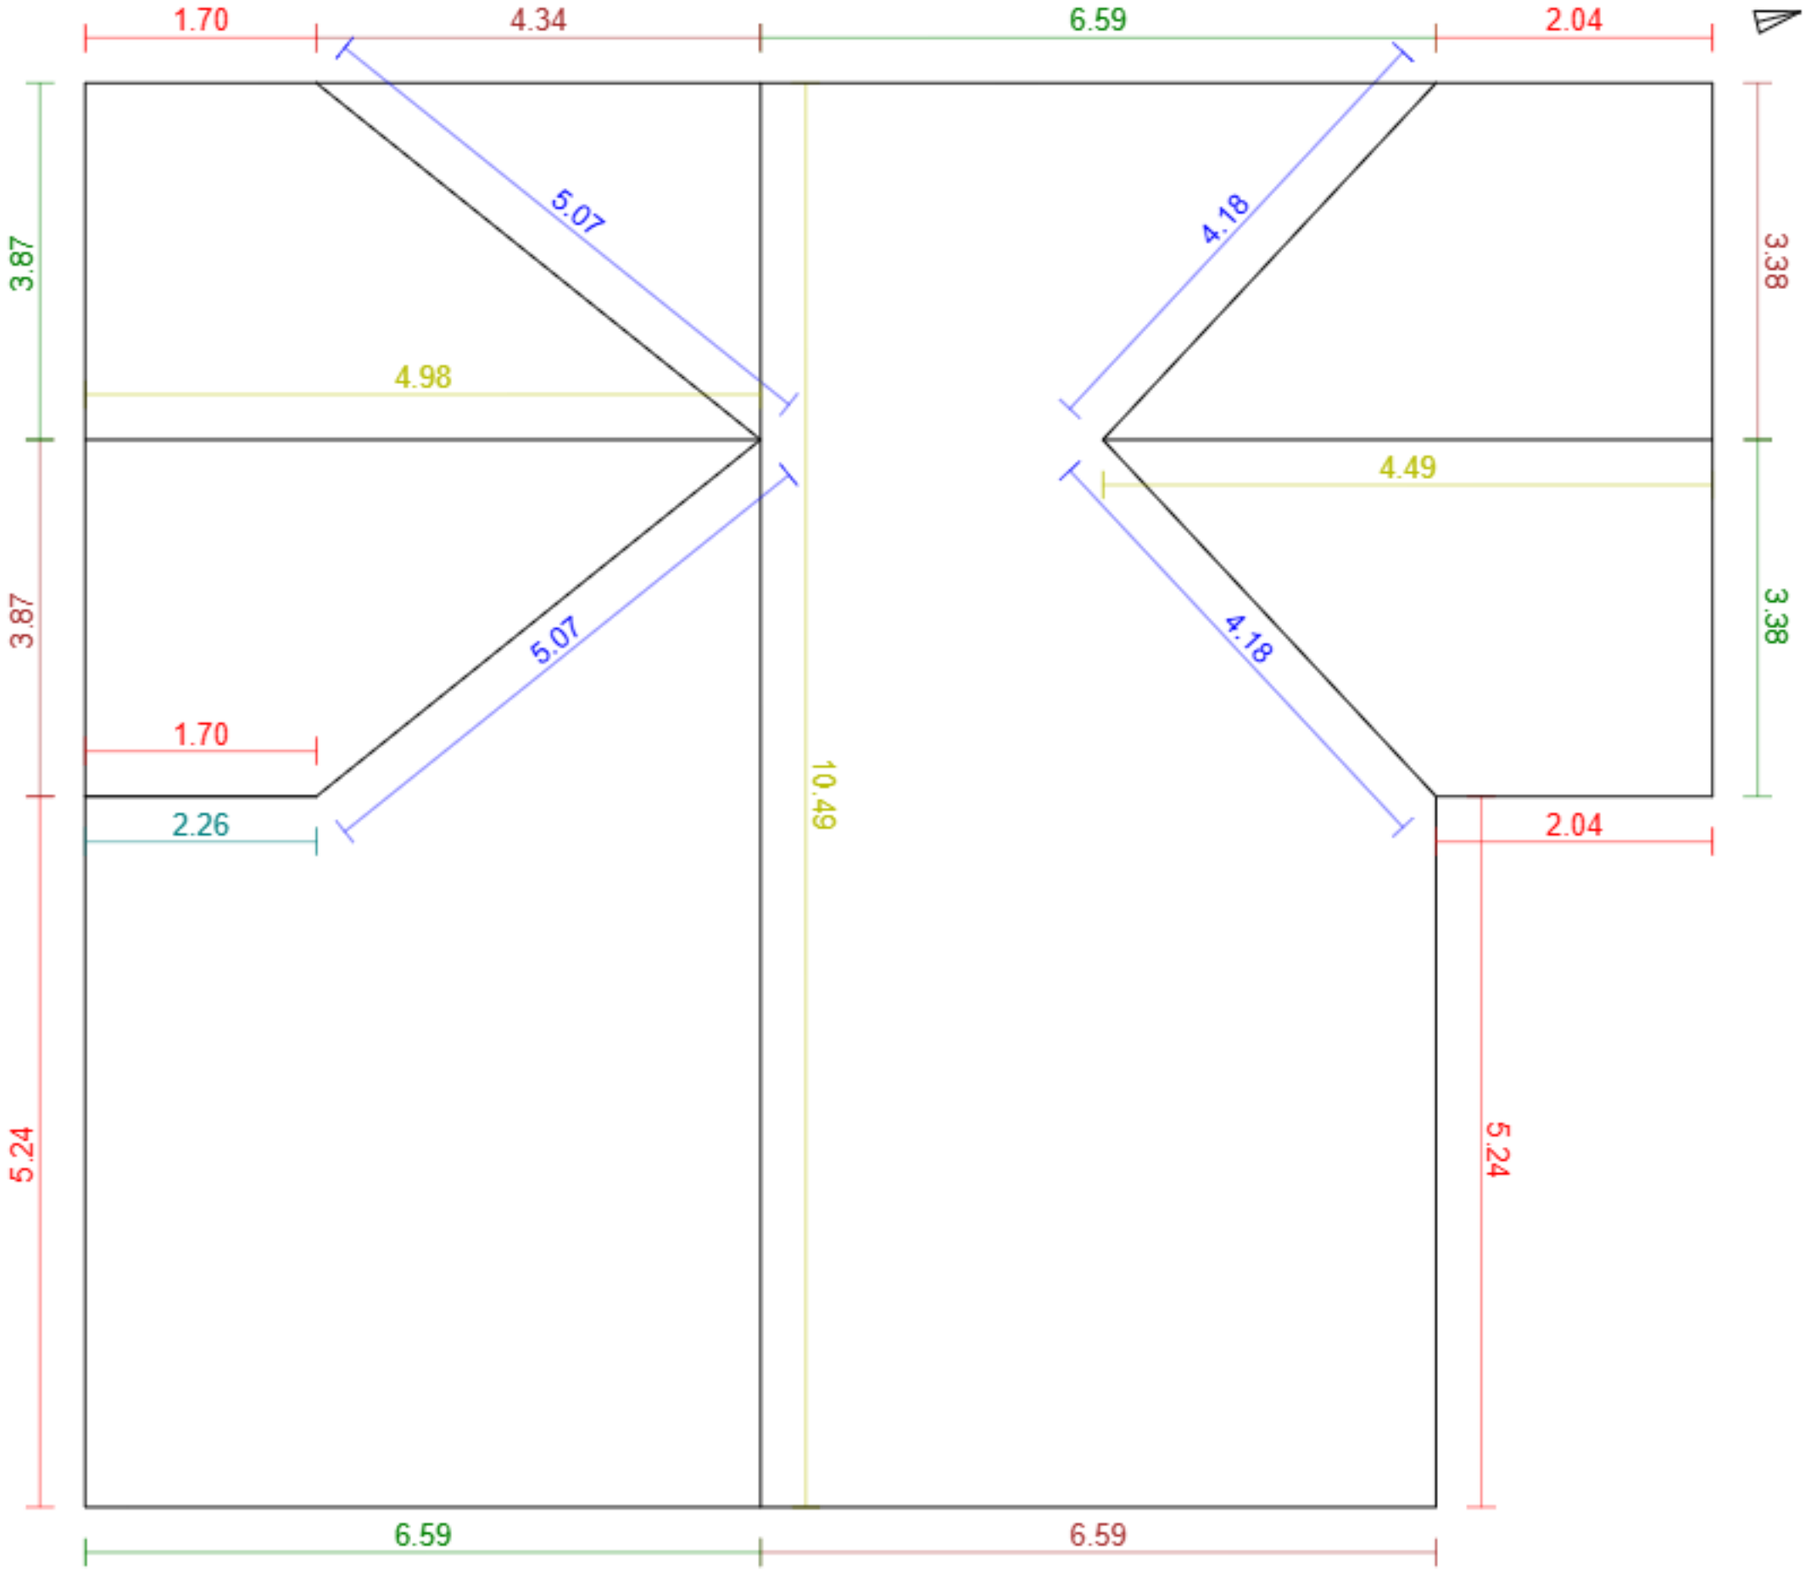


Základní údaje:

Adresa	Wolkerova 370, Rychnov u Jablonce nad Nisou
Souřadnice:	50.68203, 15.14924
Plocha střechy:	178 m²
Odkaz:	Otevřít model

Klasifikace střešných hran:

Hřeben	3	20.0 m
Nároží	0	0.0 m
Úžlabí	4	18.5 m
Okraj levý	4	18.2 m
Okraj pravý	4	20.4 m
Okapní hrana	6	18.0 m
Pult	0	0.0 m
Mansarda	0	0.0 m
Pultový zlom	0	0.0 m
Lemování boční levé	1	2.3 m
Lemování boční pravé	0	0.0 m
Lemování vrchní	0	0.0 m
Nezařazeno	0	0.0 m