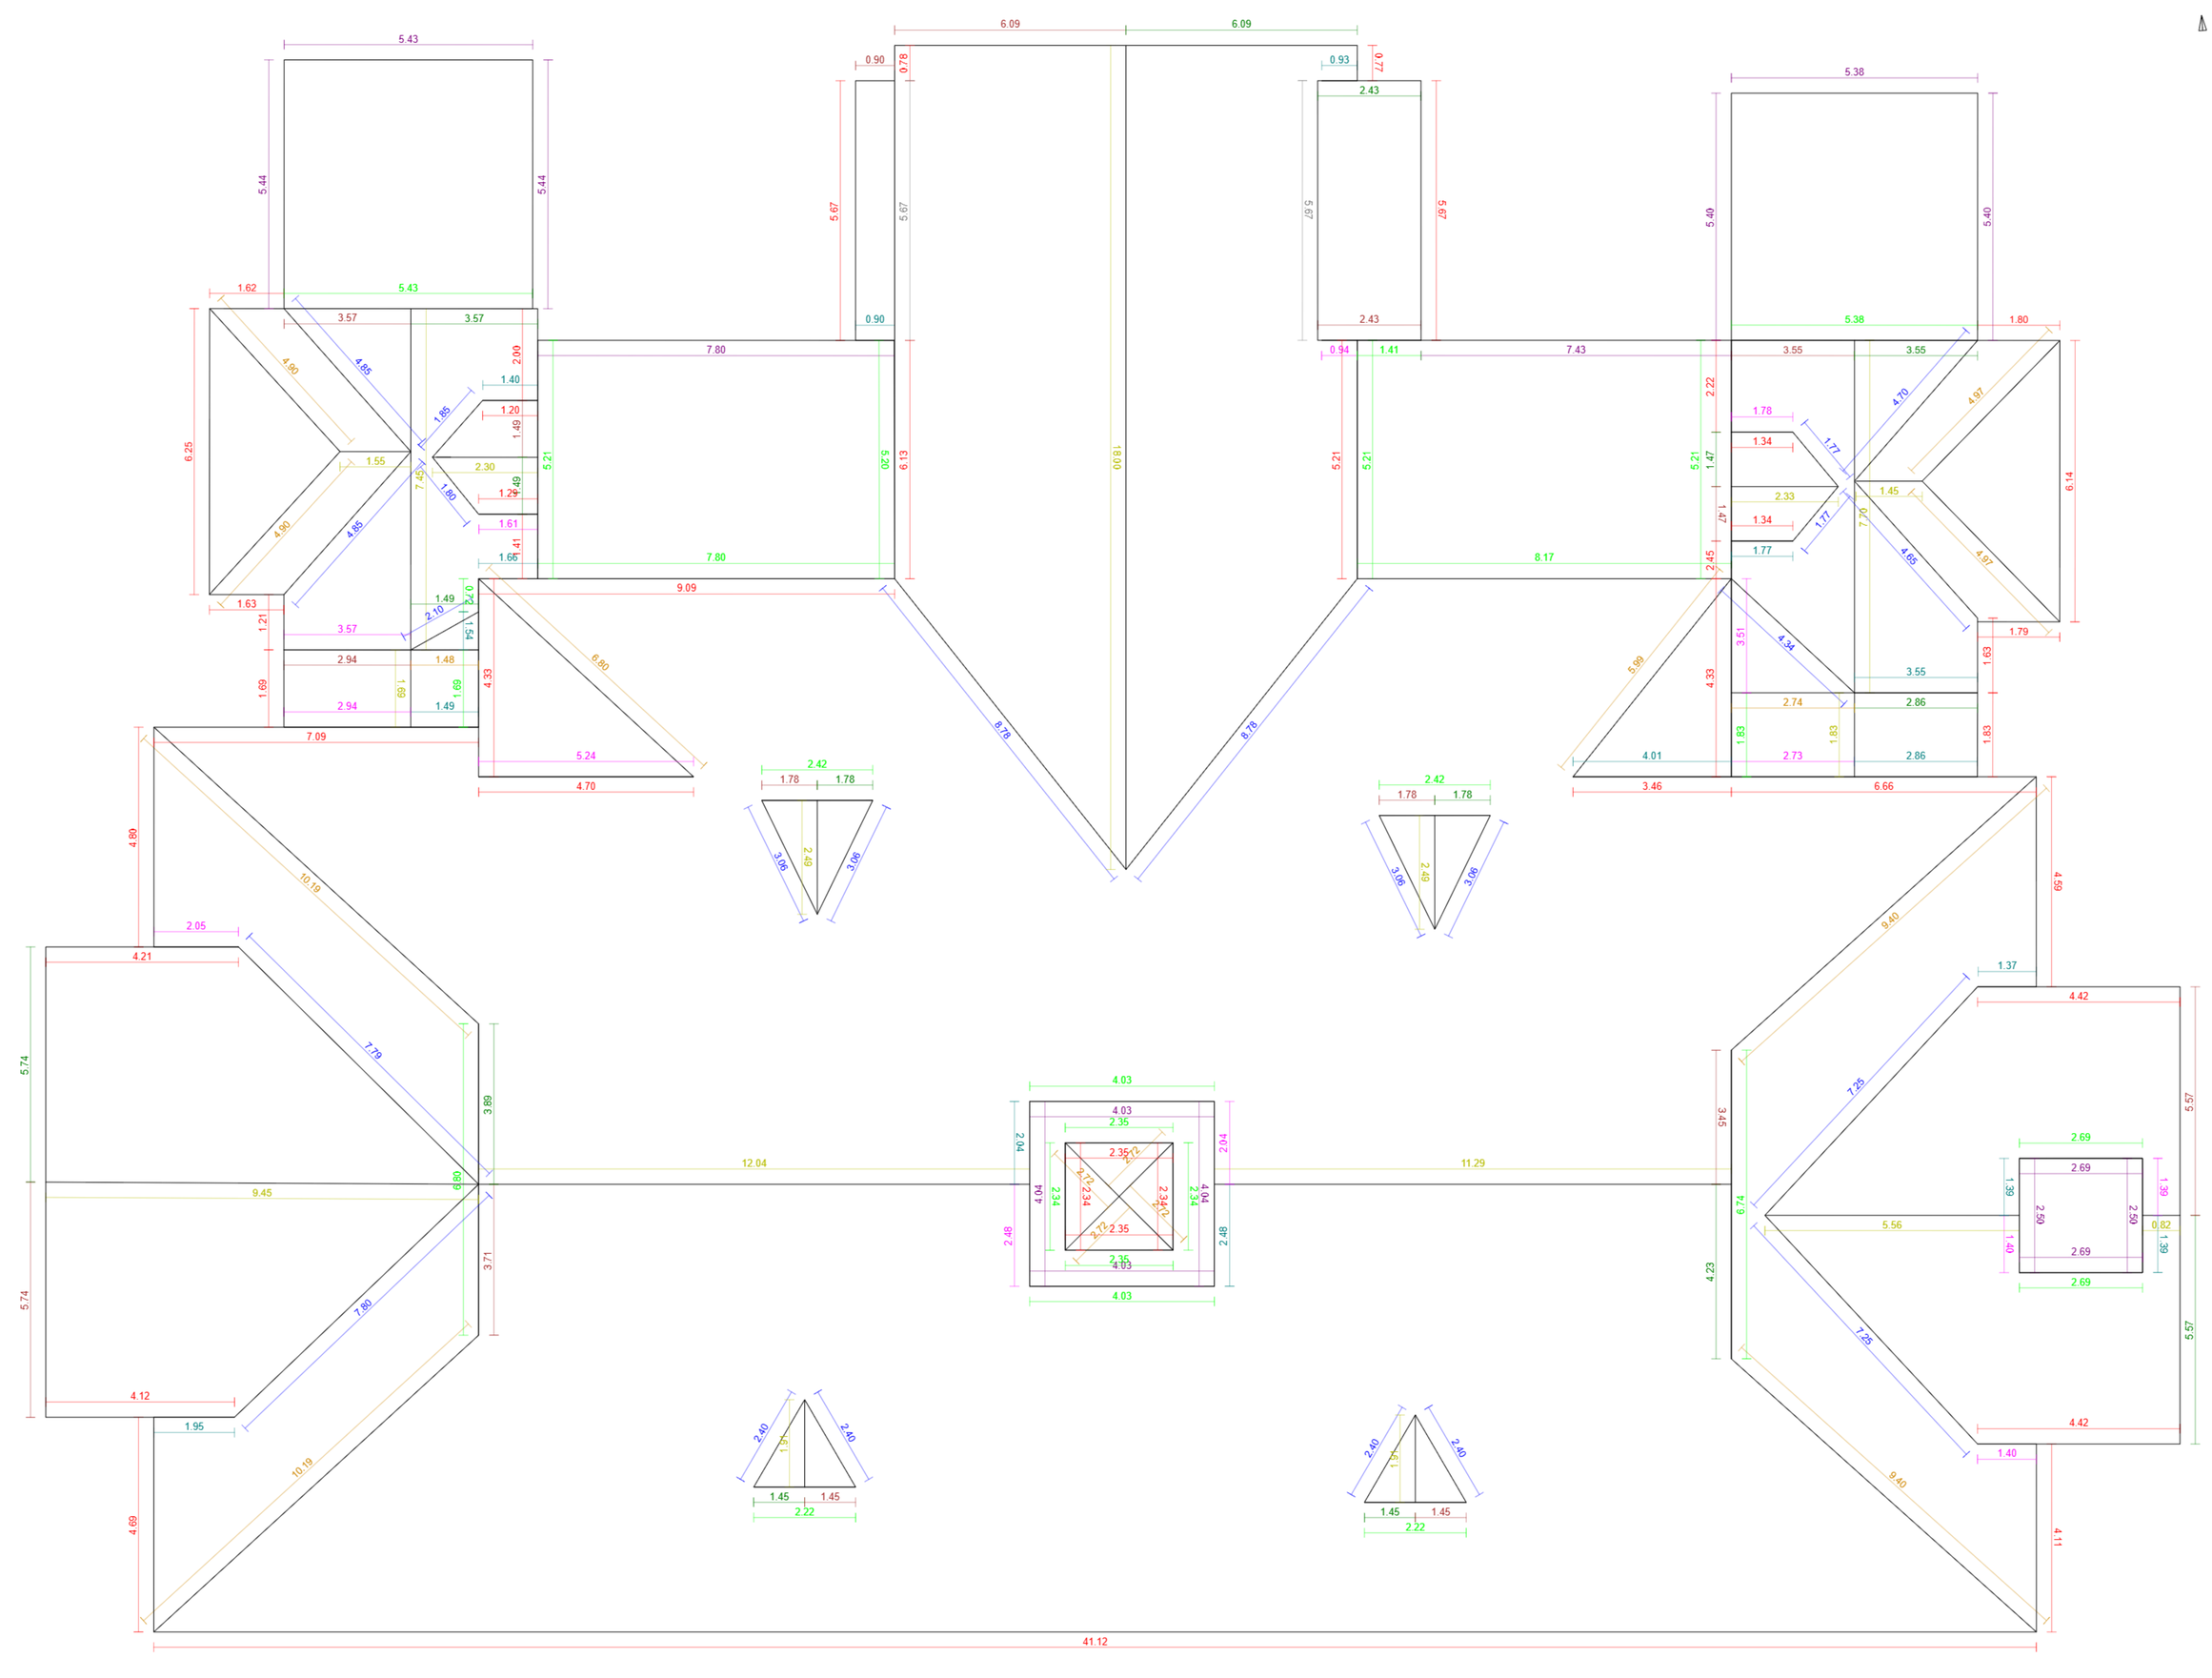


Základní údaje:

Adresa	Na květnici 700/1a, Praha - Nusle
Souřadnice:	50.06103, 14.43931
Plocha střechy:	1541 m²
Odkaz:	Otevřít model

Klasifikace střešních hran:

Hřeben		18	92.3 m
Nároží		16	86.8 m
Úžlabí		24	102.2 m
Okraj levý		17	47.8 m
Okraj pravý		16	48.8 m
Okapní hrana		44	188.6 m
Pult		16	74.2 m
Mansarda		0	0.0 m
Pultový zlom		2	11.3 m
Lemování boční levé		16	30.7 m
Lemování boční pravé		14	33.1 m
Lemování vrchní		26	98.9 m
Nezařazeno		0	0.0 m