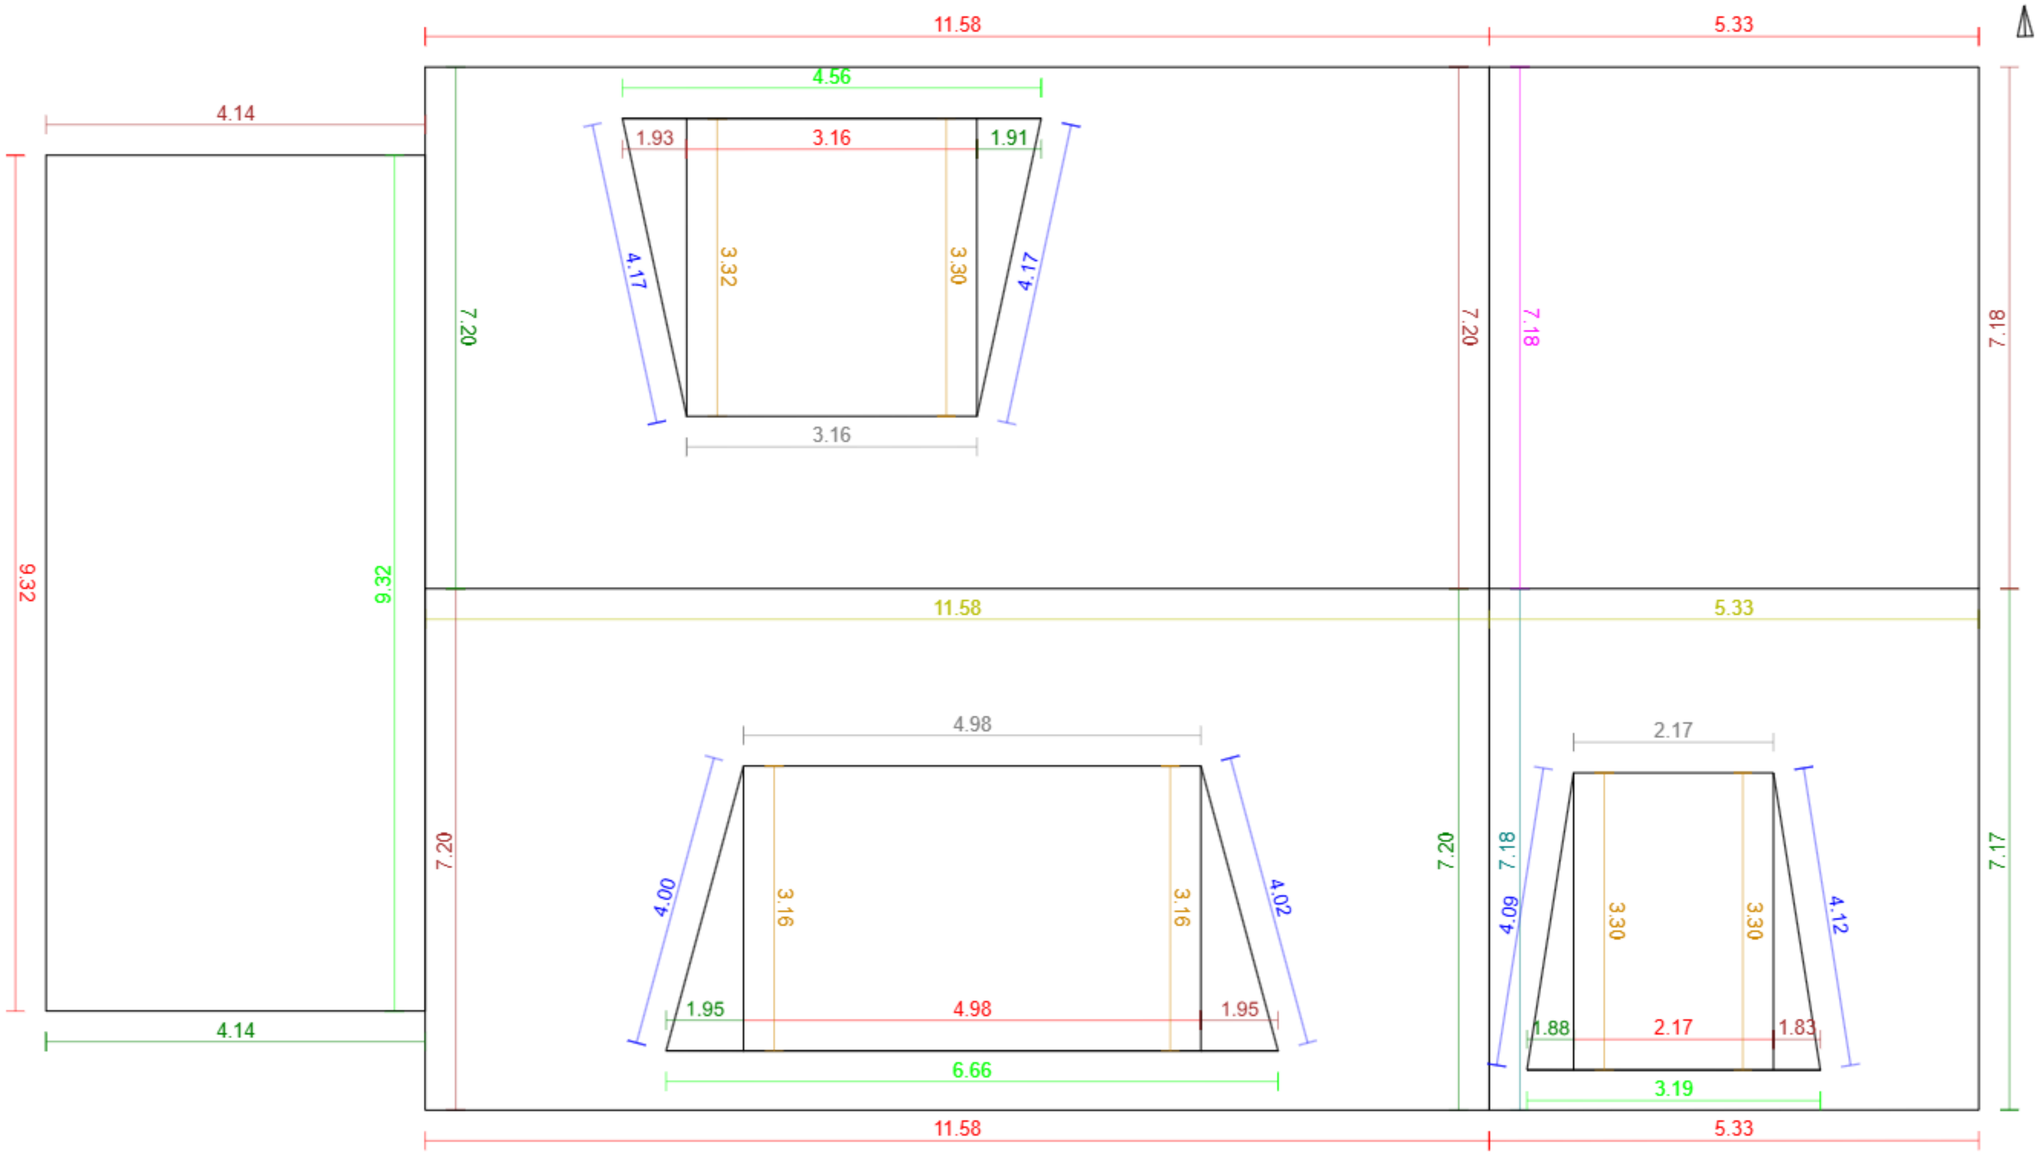


Základní údaje:

Adresa	Armády 486/97, Praha - Stodůlky
Souřadnice:	50.04915, 14.31937
Plocha střechy:	284 m²
Odkaz:	Otevřít model

Klasifikace střešných hran:

Hřeben		2	16.9 m
Nároží		6	19.5 m
Úžlabí		6	24.6 m
Okraj levý		7	31.4 m
Okraj pravý		7	31.5 m
Okapní hrana		8	53.4 m
Pult		0	0.0 m
Mansarda		0	0.0 m
Pultový zlom		3	10.3 m
Lemování boční levé		1	7.2 m
Lemování boční pravé		1	7.2 m
Lemování vrchní		4	23.7 m
Nezařazeno		0	0.0 m