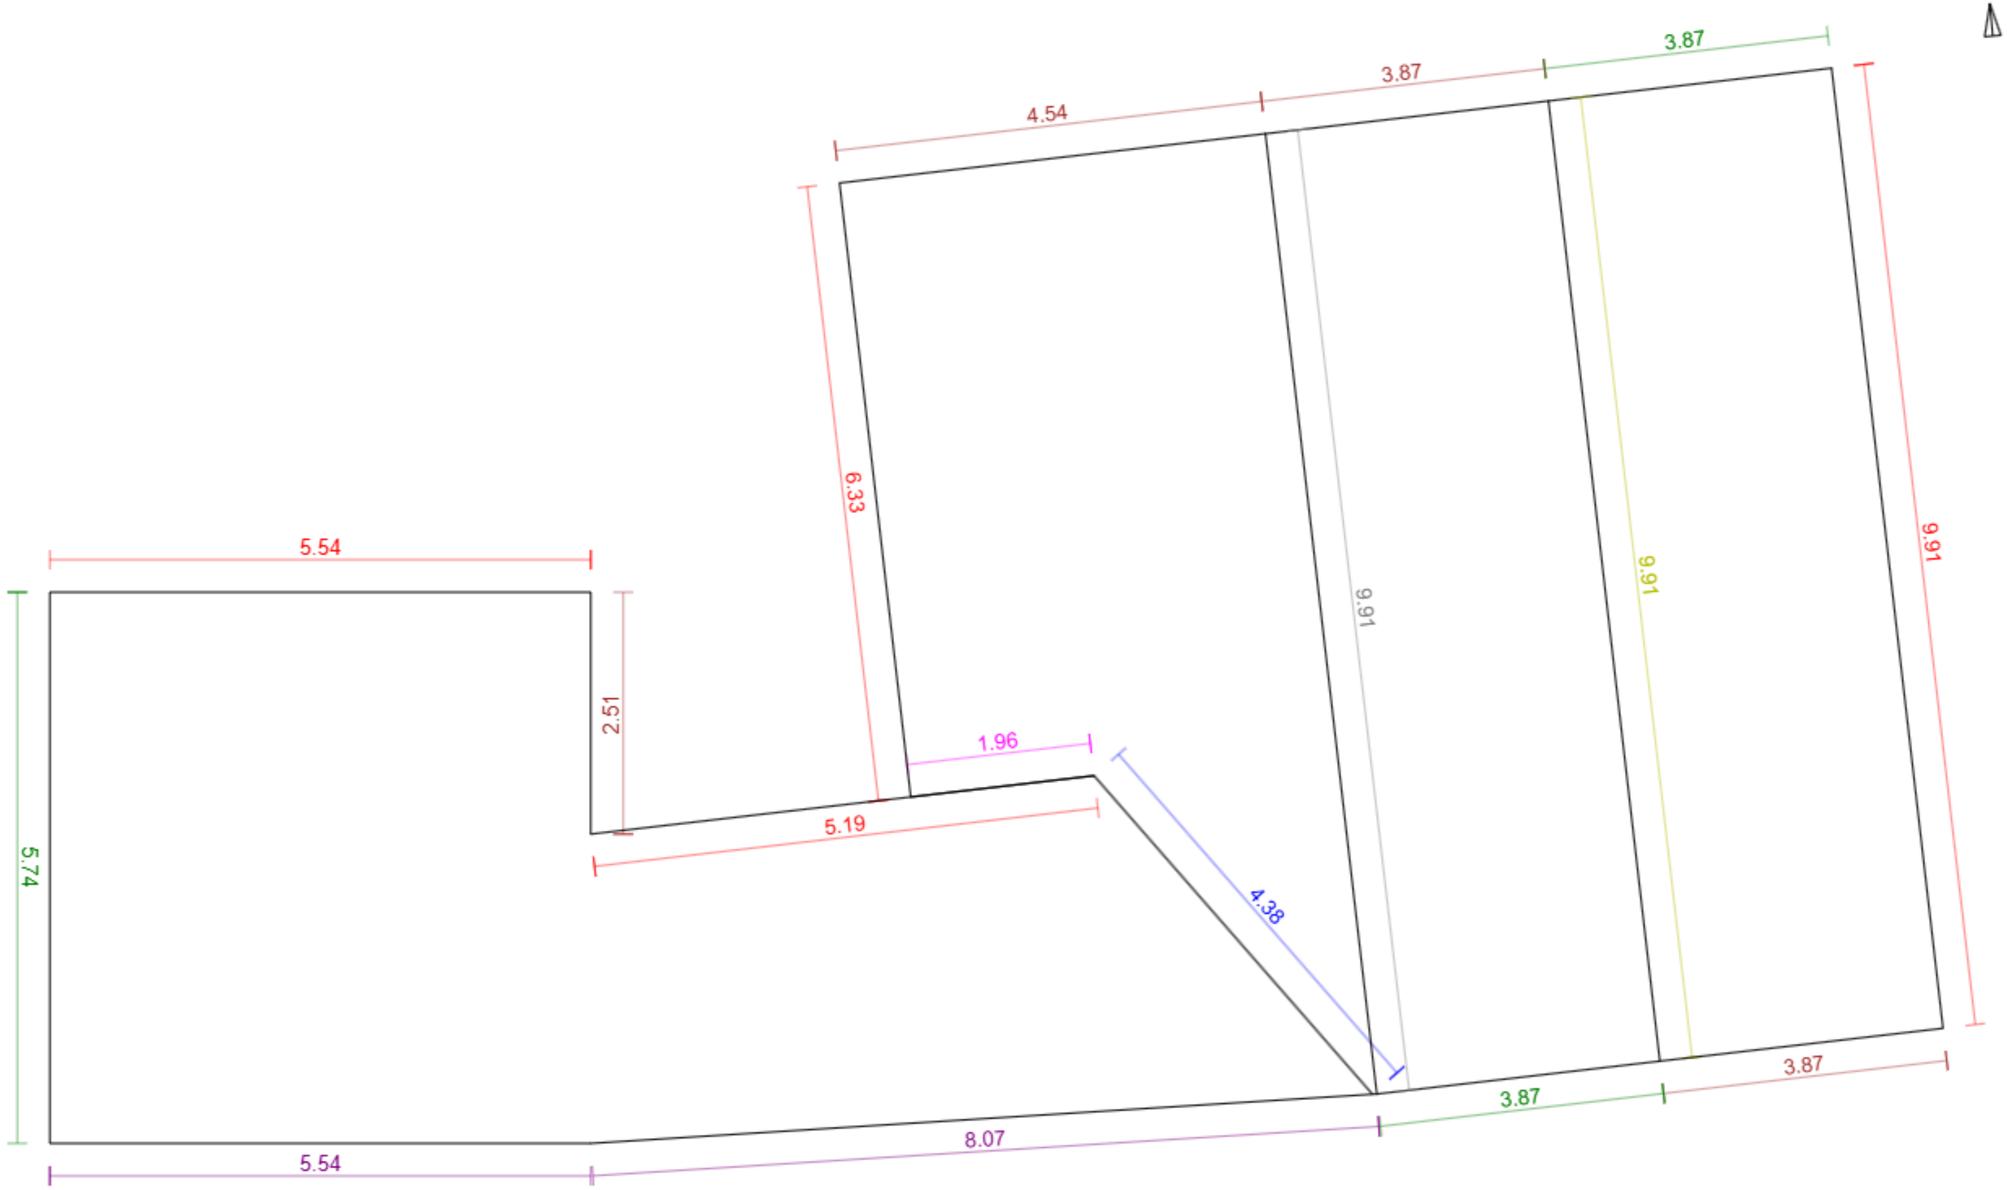


Základní údaje:

Adresa	155, Benátky nad Jizerou - Dražice
Souřadnice:	50.30463, 14.84524
Plocha střechy:	164 m²
Odkaz:	Otevřít model

Klasifikace střešných hran:

Hřeben		1	9.9 m
Nároží		0	0.0 m
Úžlabí		1	4.4 m
Okraj levý		4	14.8 m
Okraj pravý		3	13.5 m
Okapní hrana		4	27.0 m
Pult		2	13.6 m
Mansarda		0	0.0 m
Pultový zlom		1	9.9 m
Lemování boční levé		0	0.0 m
Lemování boční pravé		1	2.0 m
Lemování vrchní		0	0.0 m
Nezařazeno		0	0.0 m