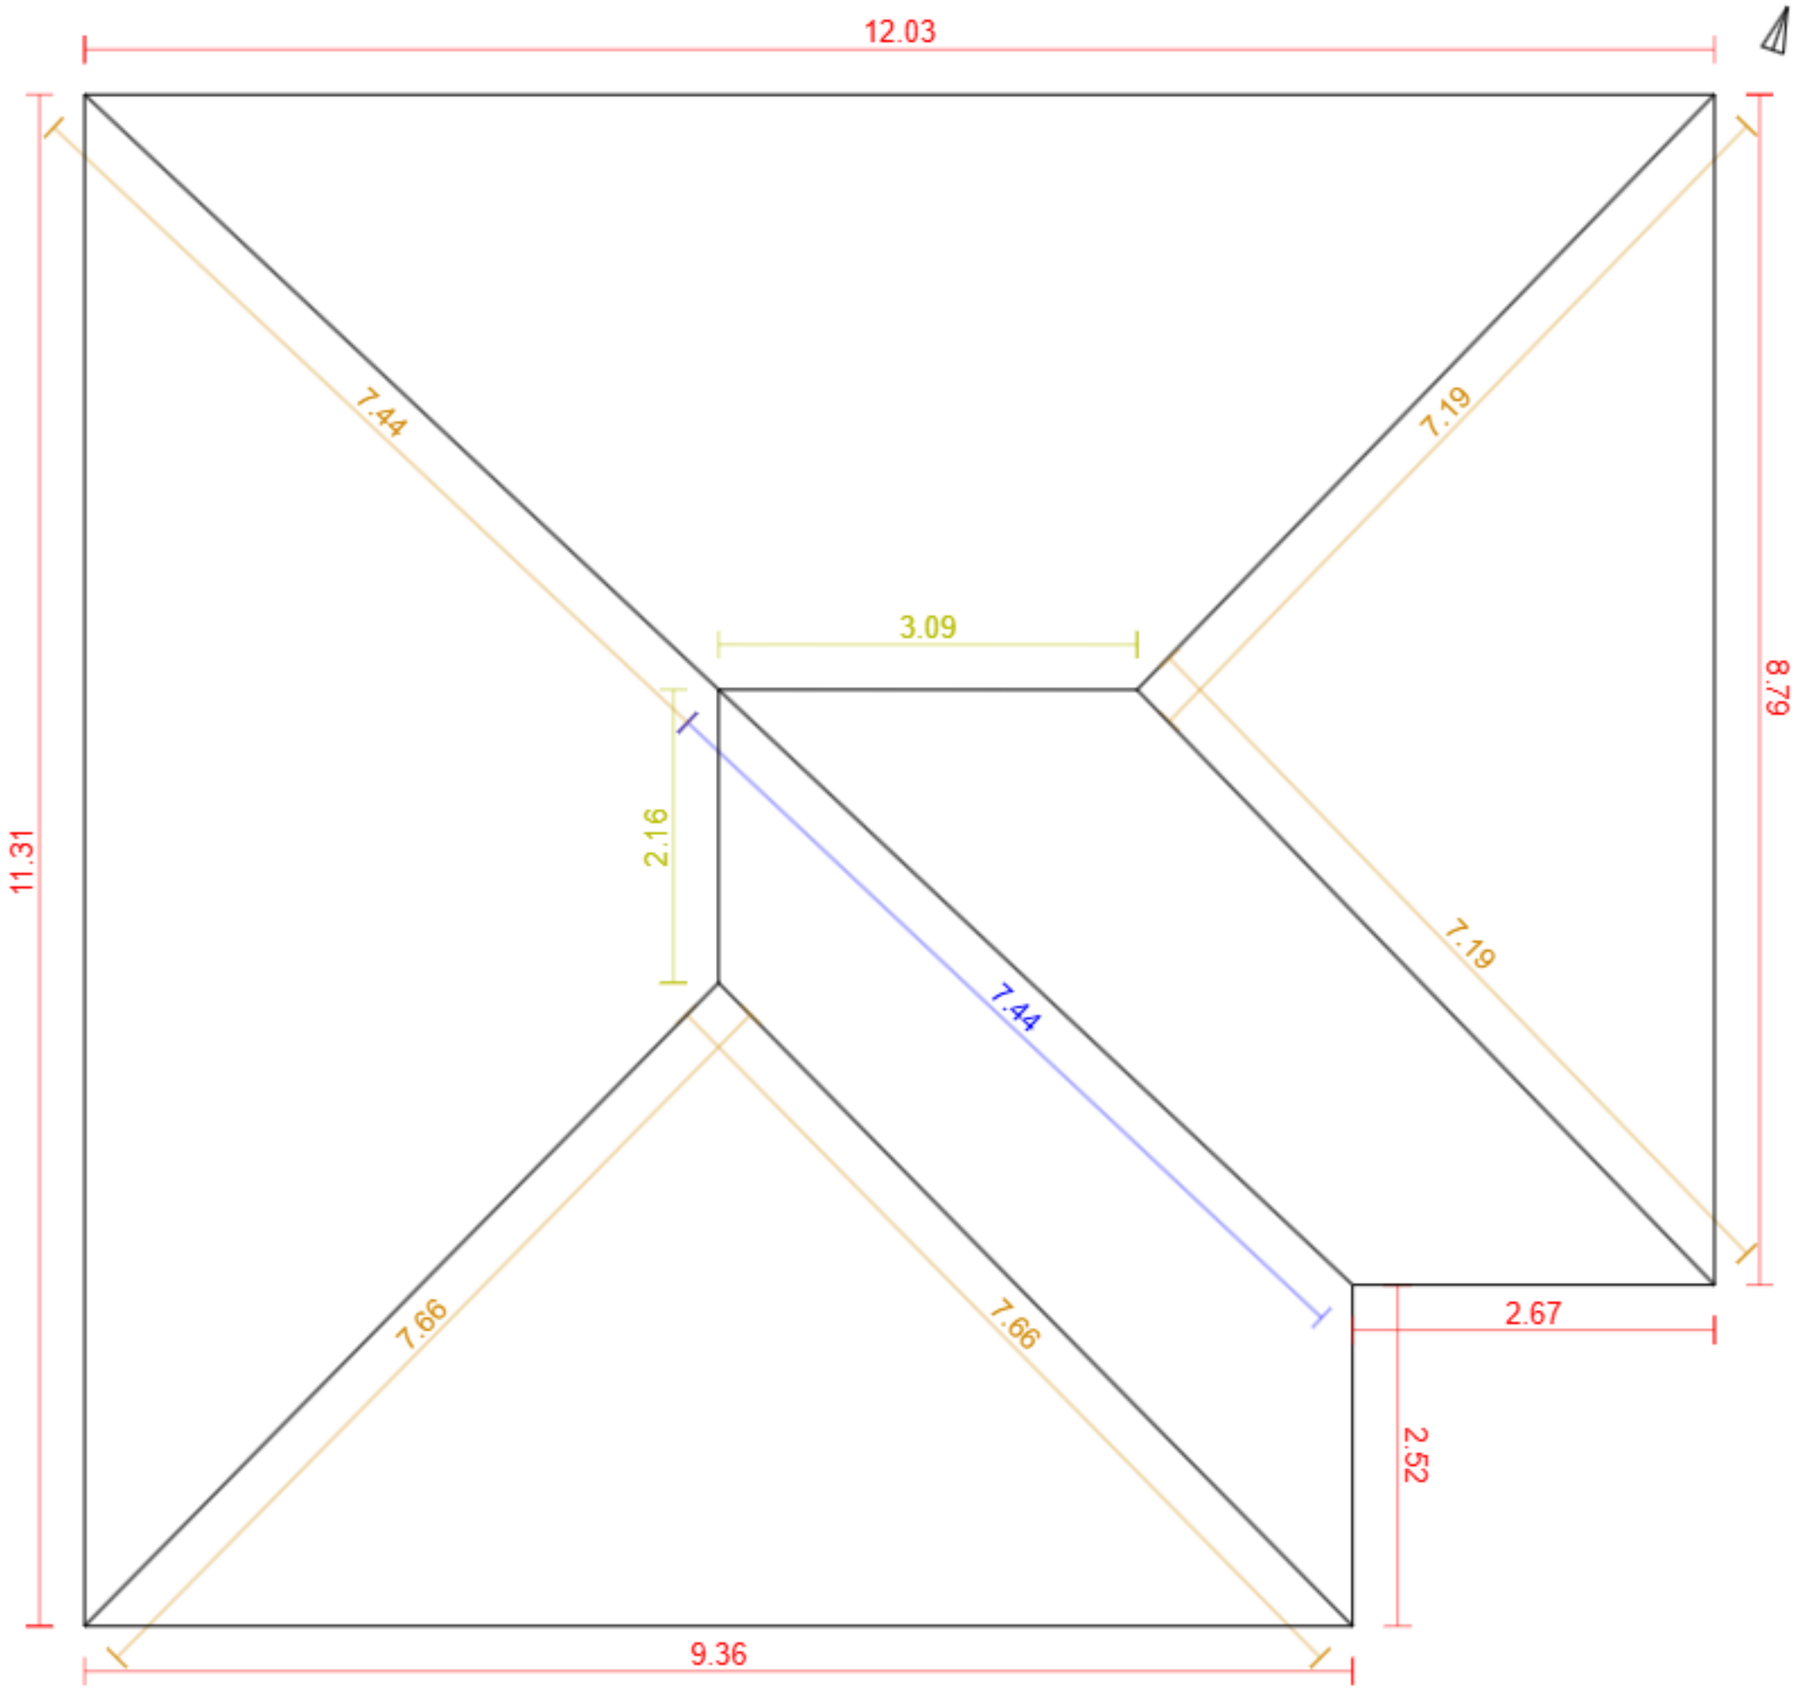


Základní údaje:

Adresa	Tálínská 1024, Praha - Kyje
Souřadnice:	50.10139, 14.54740
Plocha střechy:	168 m²
Odkaz:	Otevřít model

Klasifikace střešných hran:

Hřeben		2	5.3 m
Nároží		5	37.1 m
Úžlabí		1	7.4 m
Okraj levý		0	0.0 m
Okraj pravý		0	0.0 m
Okapní hrana		6	46.7 m
Pult		0	0.0 m
Mansarda		0	0.0 m
Pultový zlom		0	0.0 m
Lemování boční levé		0	0.0 m
Lemování boční pravé		0	0.0 m
Lemování vrchní		0	0.0 m
Nezařazeno		0	0.0 m