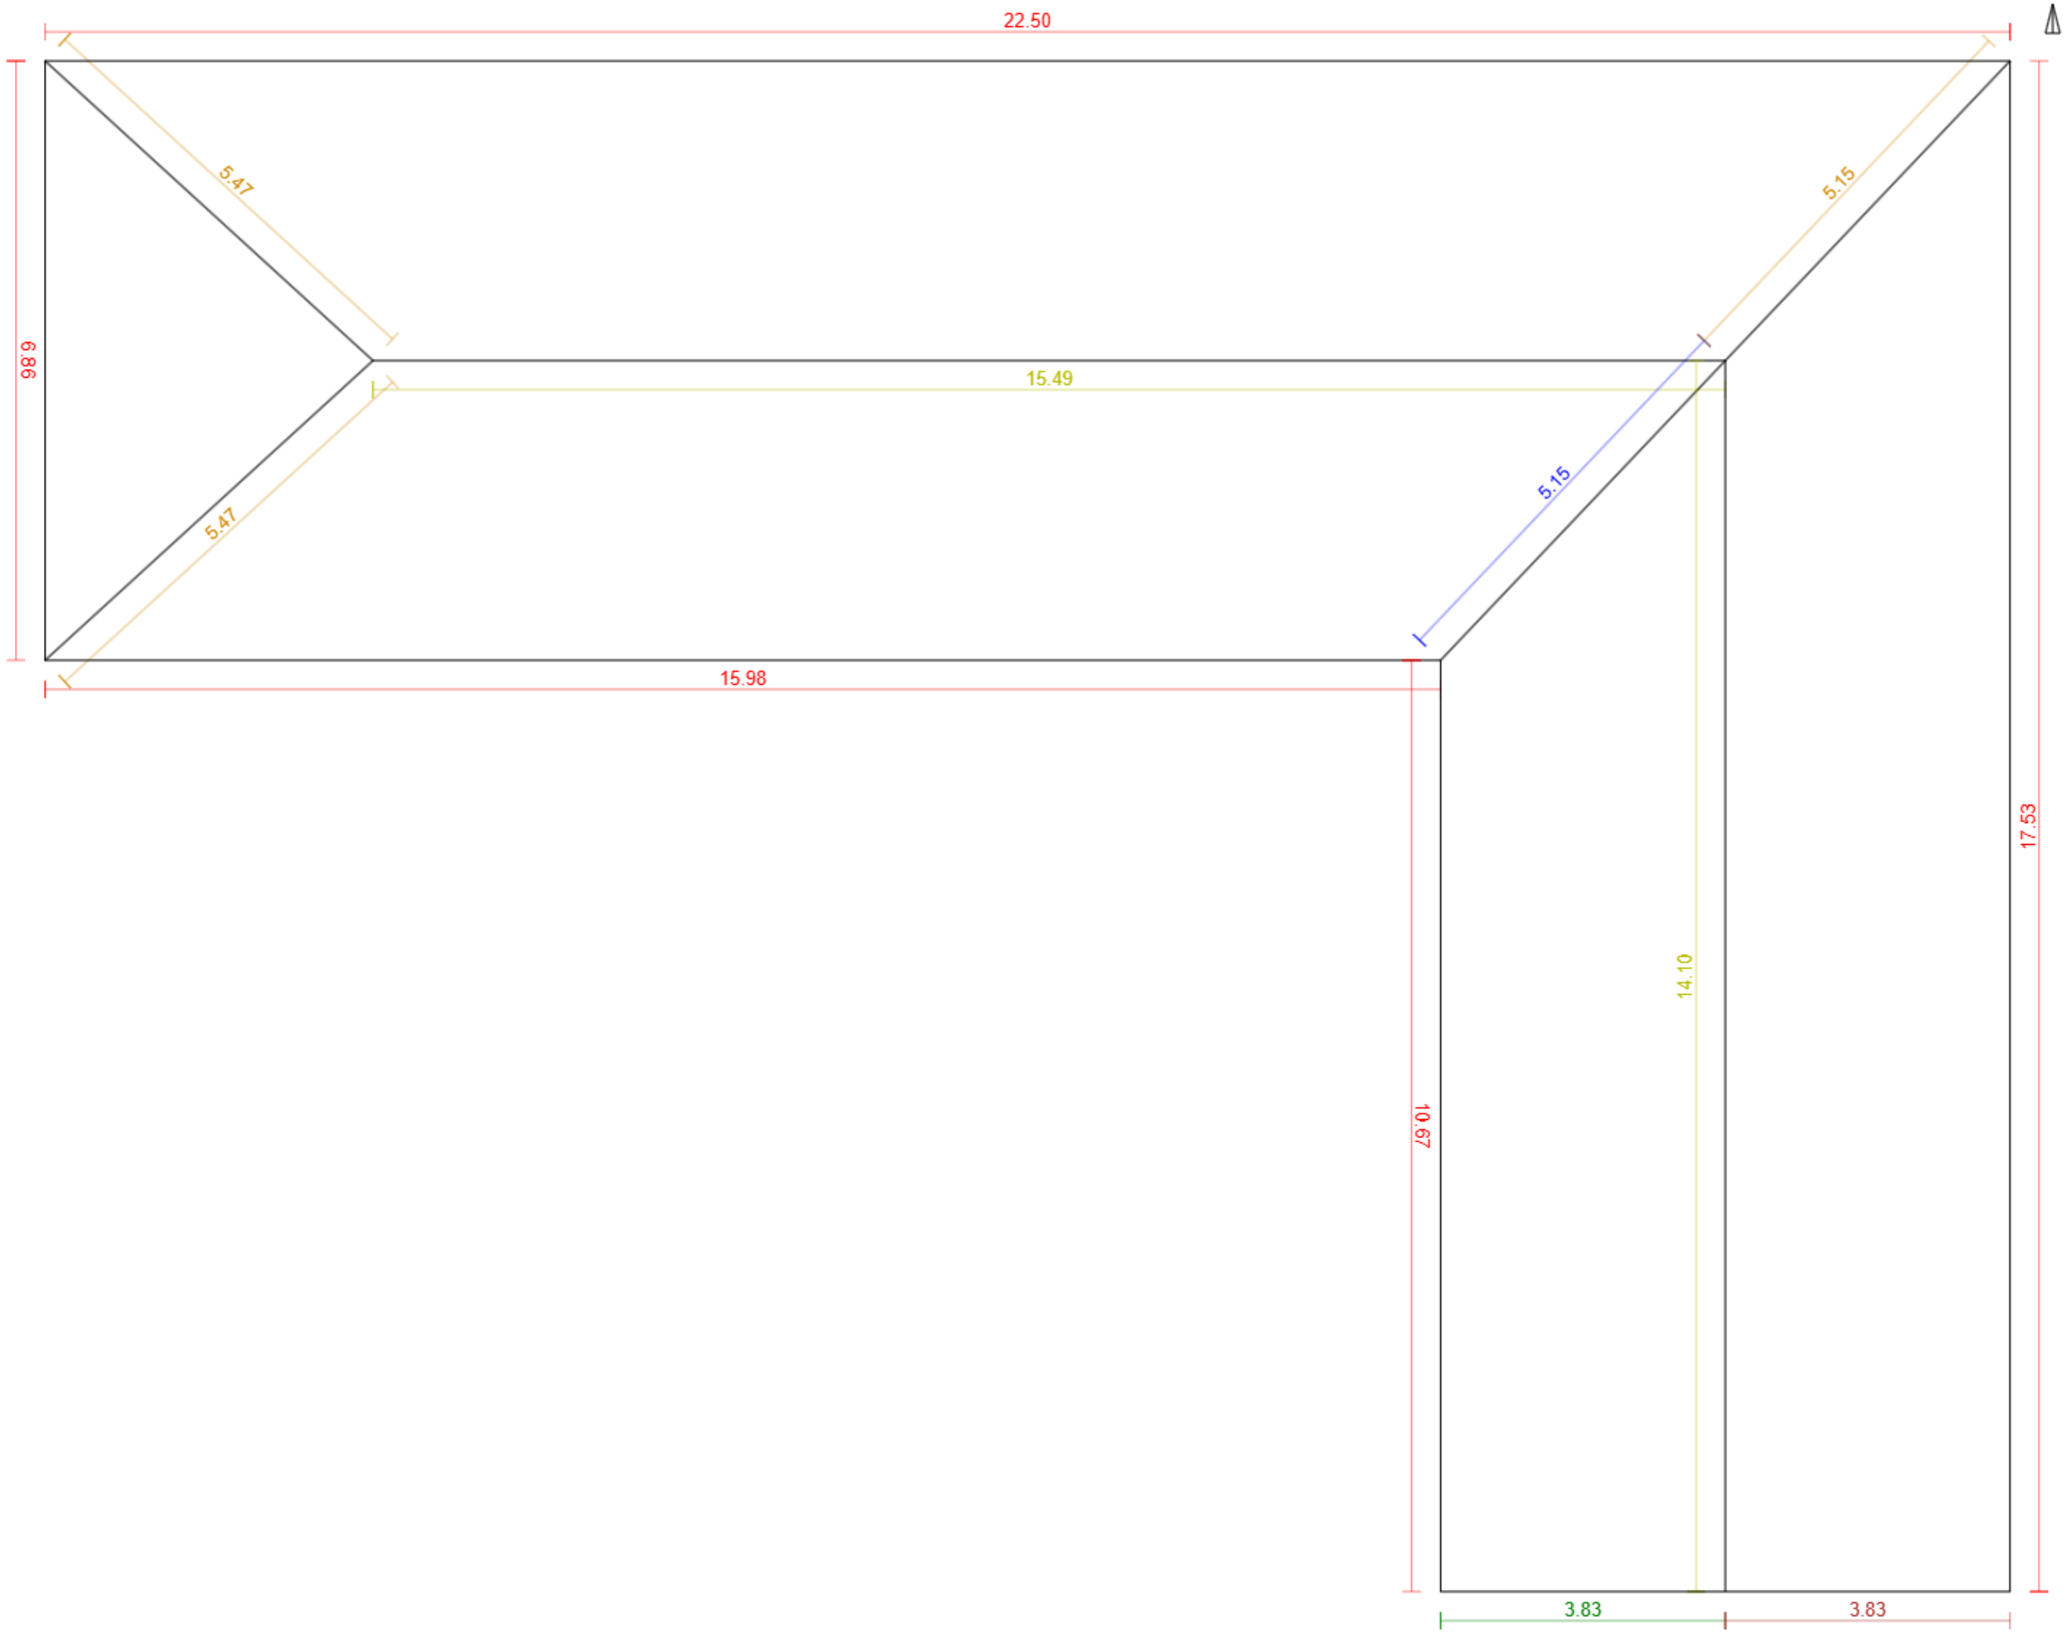


G4D

Základní údaje:

Adresa	bez č.p., Praha - Hradčany
Souřadnice:	50.09065, 14.39729
Plocha střechy:	261 m²
Odkaz:	Otevřít model

Klasifikace střešných hran:

Hřeben		2	29.6 m
Nároží		3	16.1 m
Úžlabí		1	5.1 m
Okraj levý		1	3.8 m
Okraj pravý		1	3.8 m
Okapní hrana		5	73.5 m
Pult		0	0.0 m
Mansarda		0	0.0 m
Pultový zlom		0	0.0 m
Lemování boční levé		0	0.0 m
Lemování boční pravé		0	0.0 m
Lemování vrchní		0	0.0 m
Nezařazeno		0	0.0 m