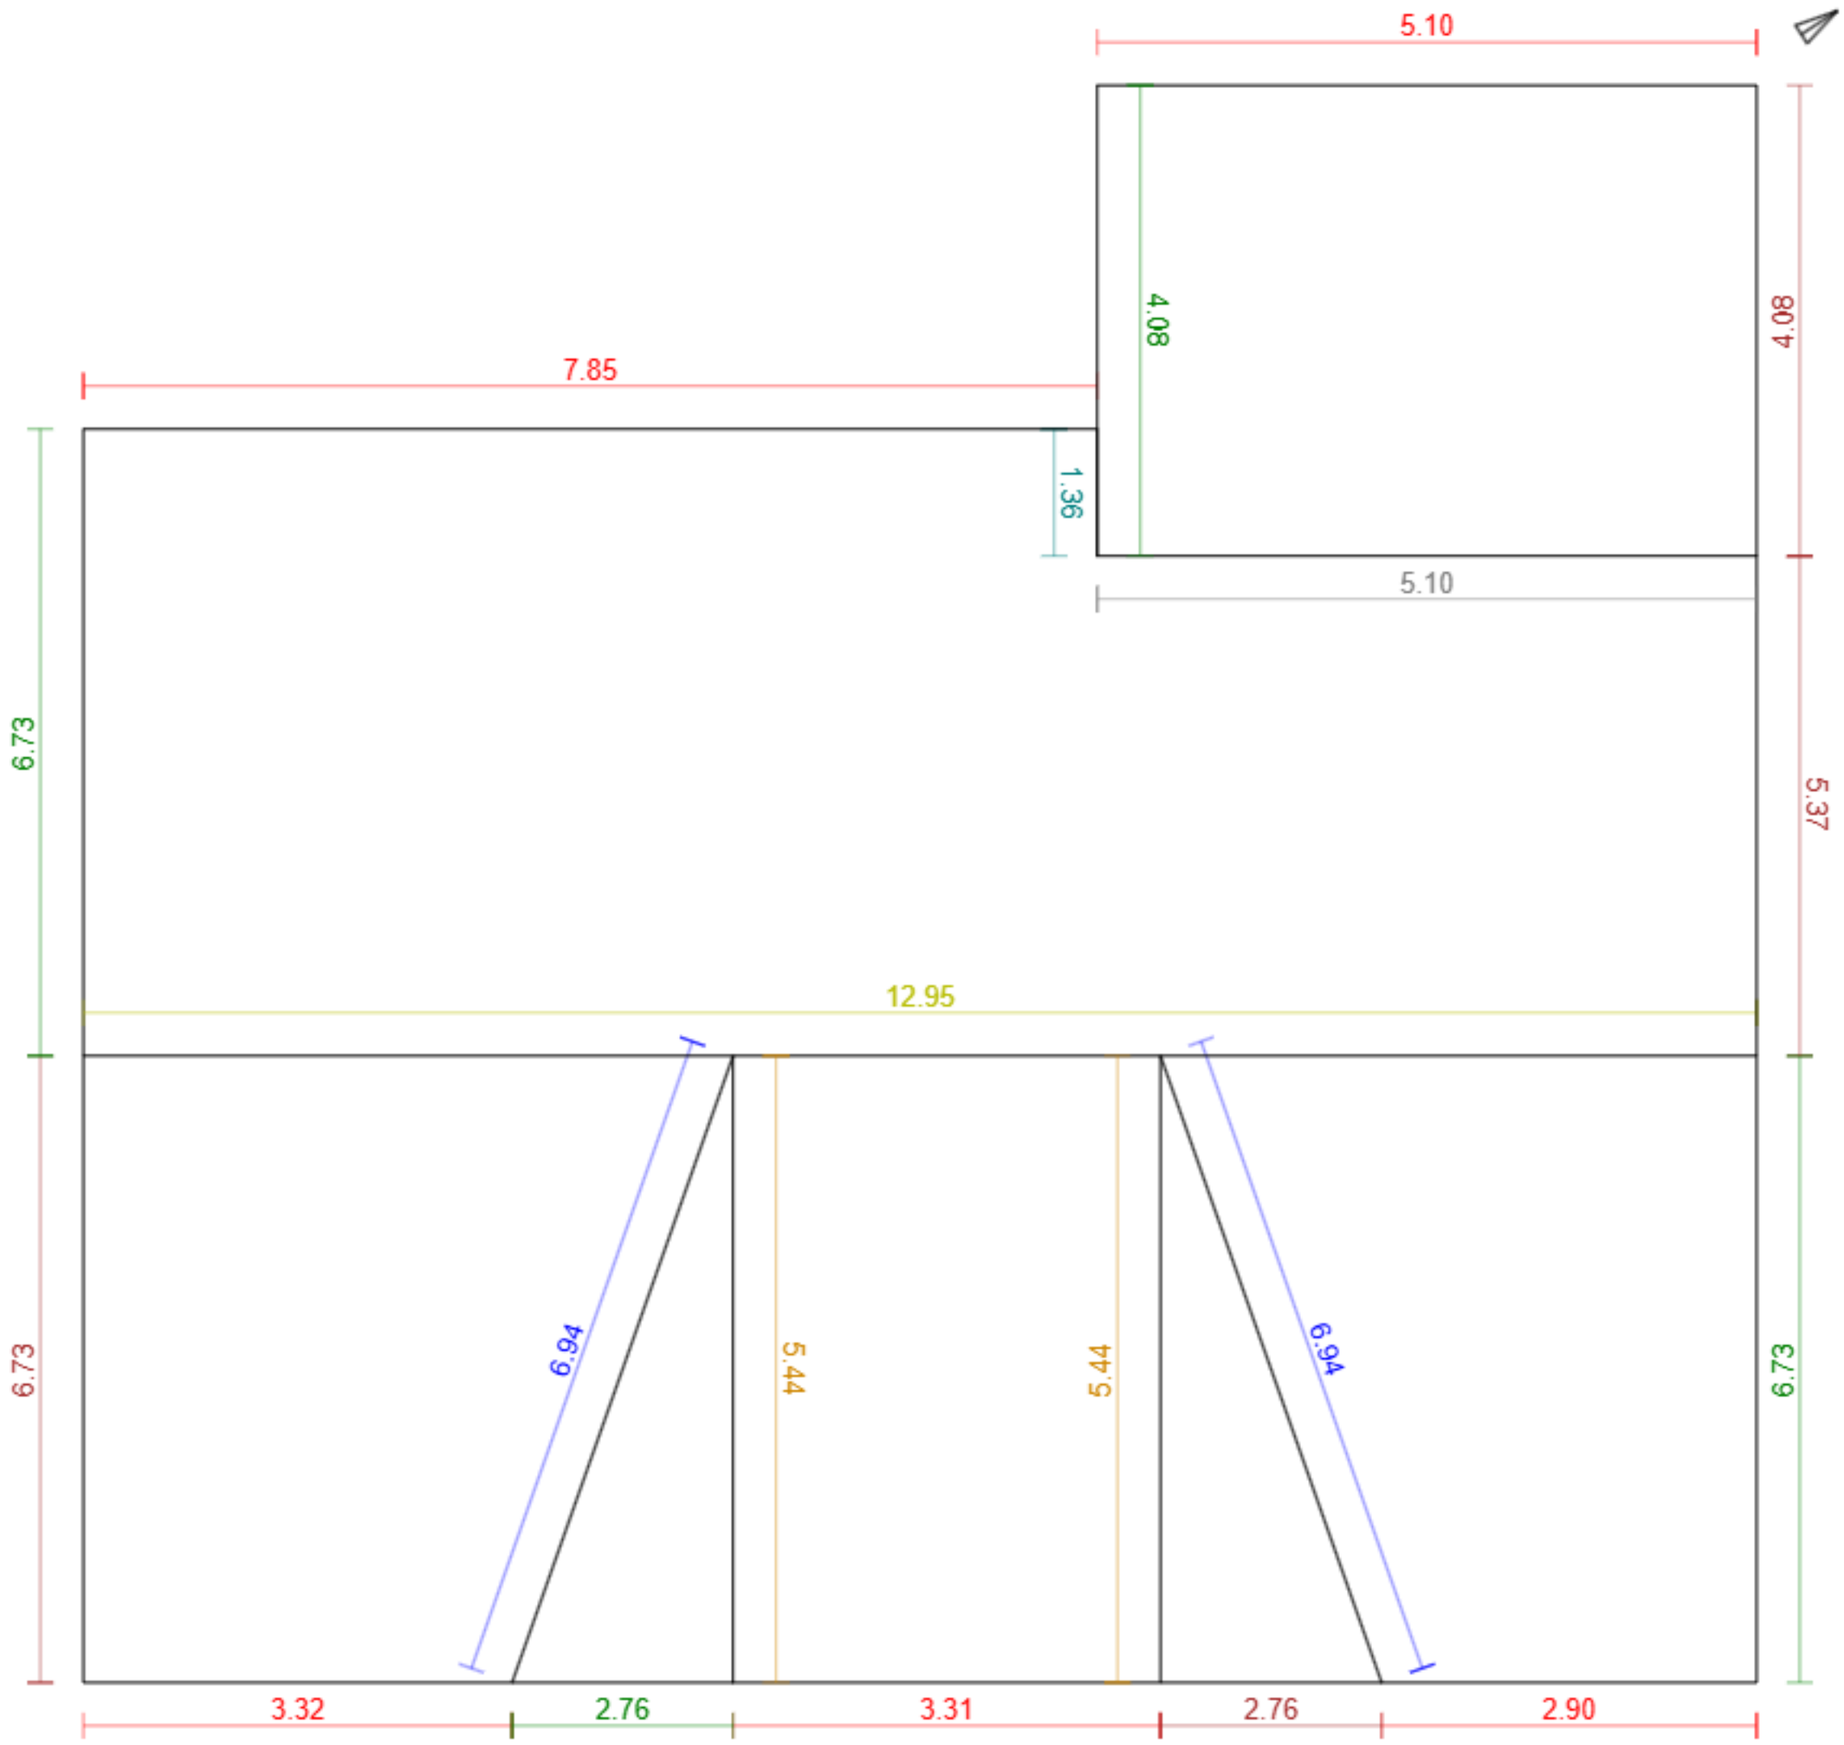



G4D

### Základní údaje:

| | |
|---|---|
| Adresa | 20, Nosálov - Libovice |
| Souřadnice: | 50.47347, 14.65236 |
| Plocha střechy: | 186 m² |
| Odkaz: | Otevřít model |

### Klasifikace střešných hran:

| | | |
|---|---|---|
| Hřeben | 1 | 12.9 m |
| Nároží | 2 | 10.9 m |
| Úžlabí | 2 | 13.9 m |
| Okraj levý | 4 | 18.9 m |
| Okraj pravý | 4 | 20.3 m |
| Okapní hrana | 5 | 22.5 m |
| Pult | 0 | 0.0 m |
| Mansarda | 0 | 0.0 m |
| Pultový zlom | 1 | 5.1 m |
| Lemování boční levé | 1 | 1.4 m |
| Lemování boční pravé | 0 | 0.0 m |
| Lemování vrchní | 0 | 0.0 m |
| Nezařazeno | 0 | 0.0 m |