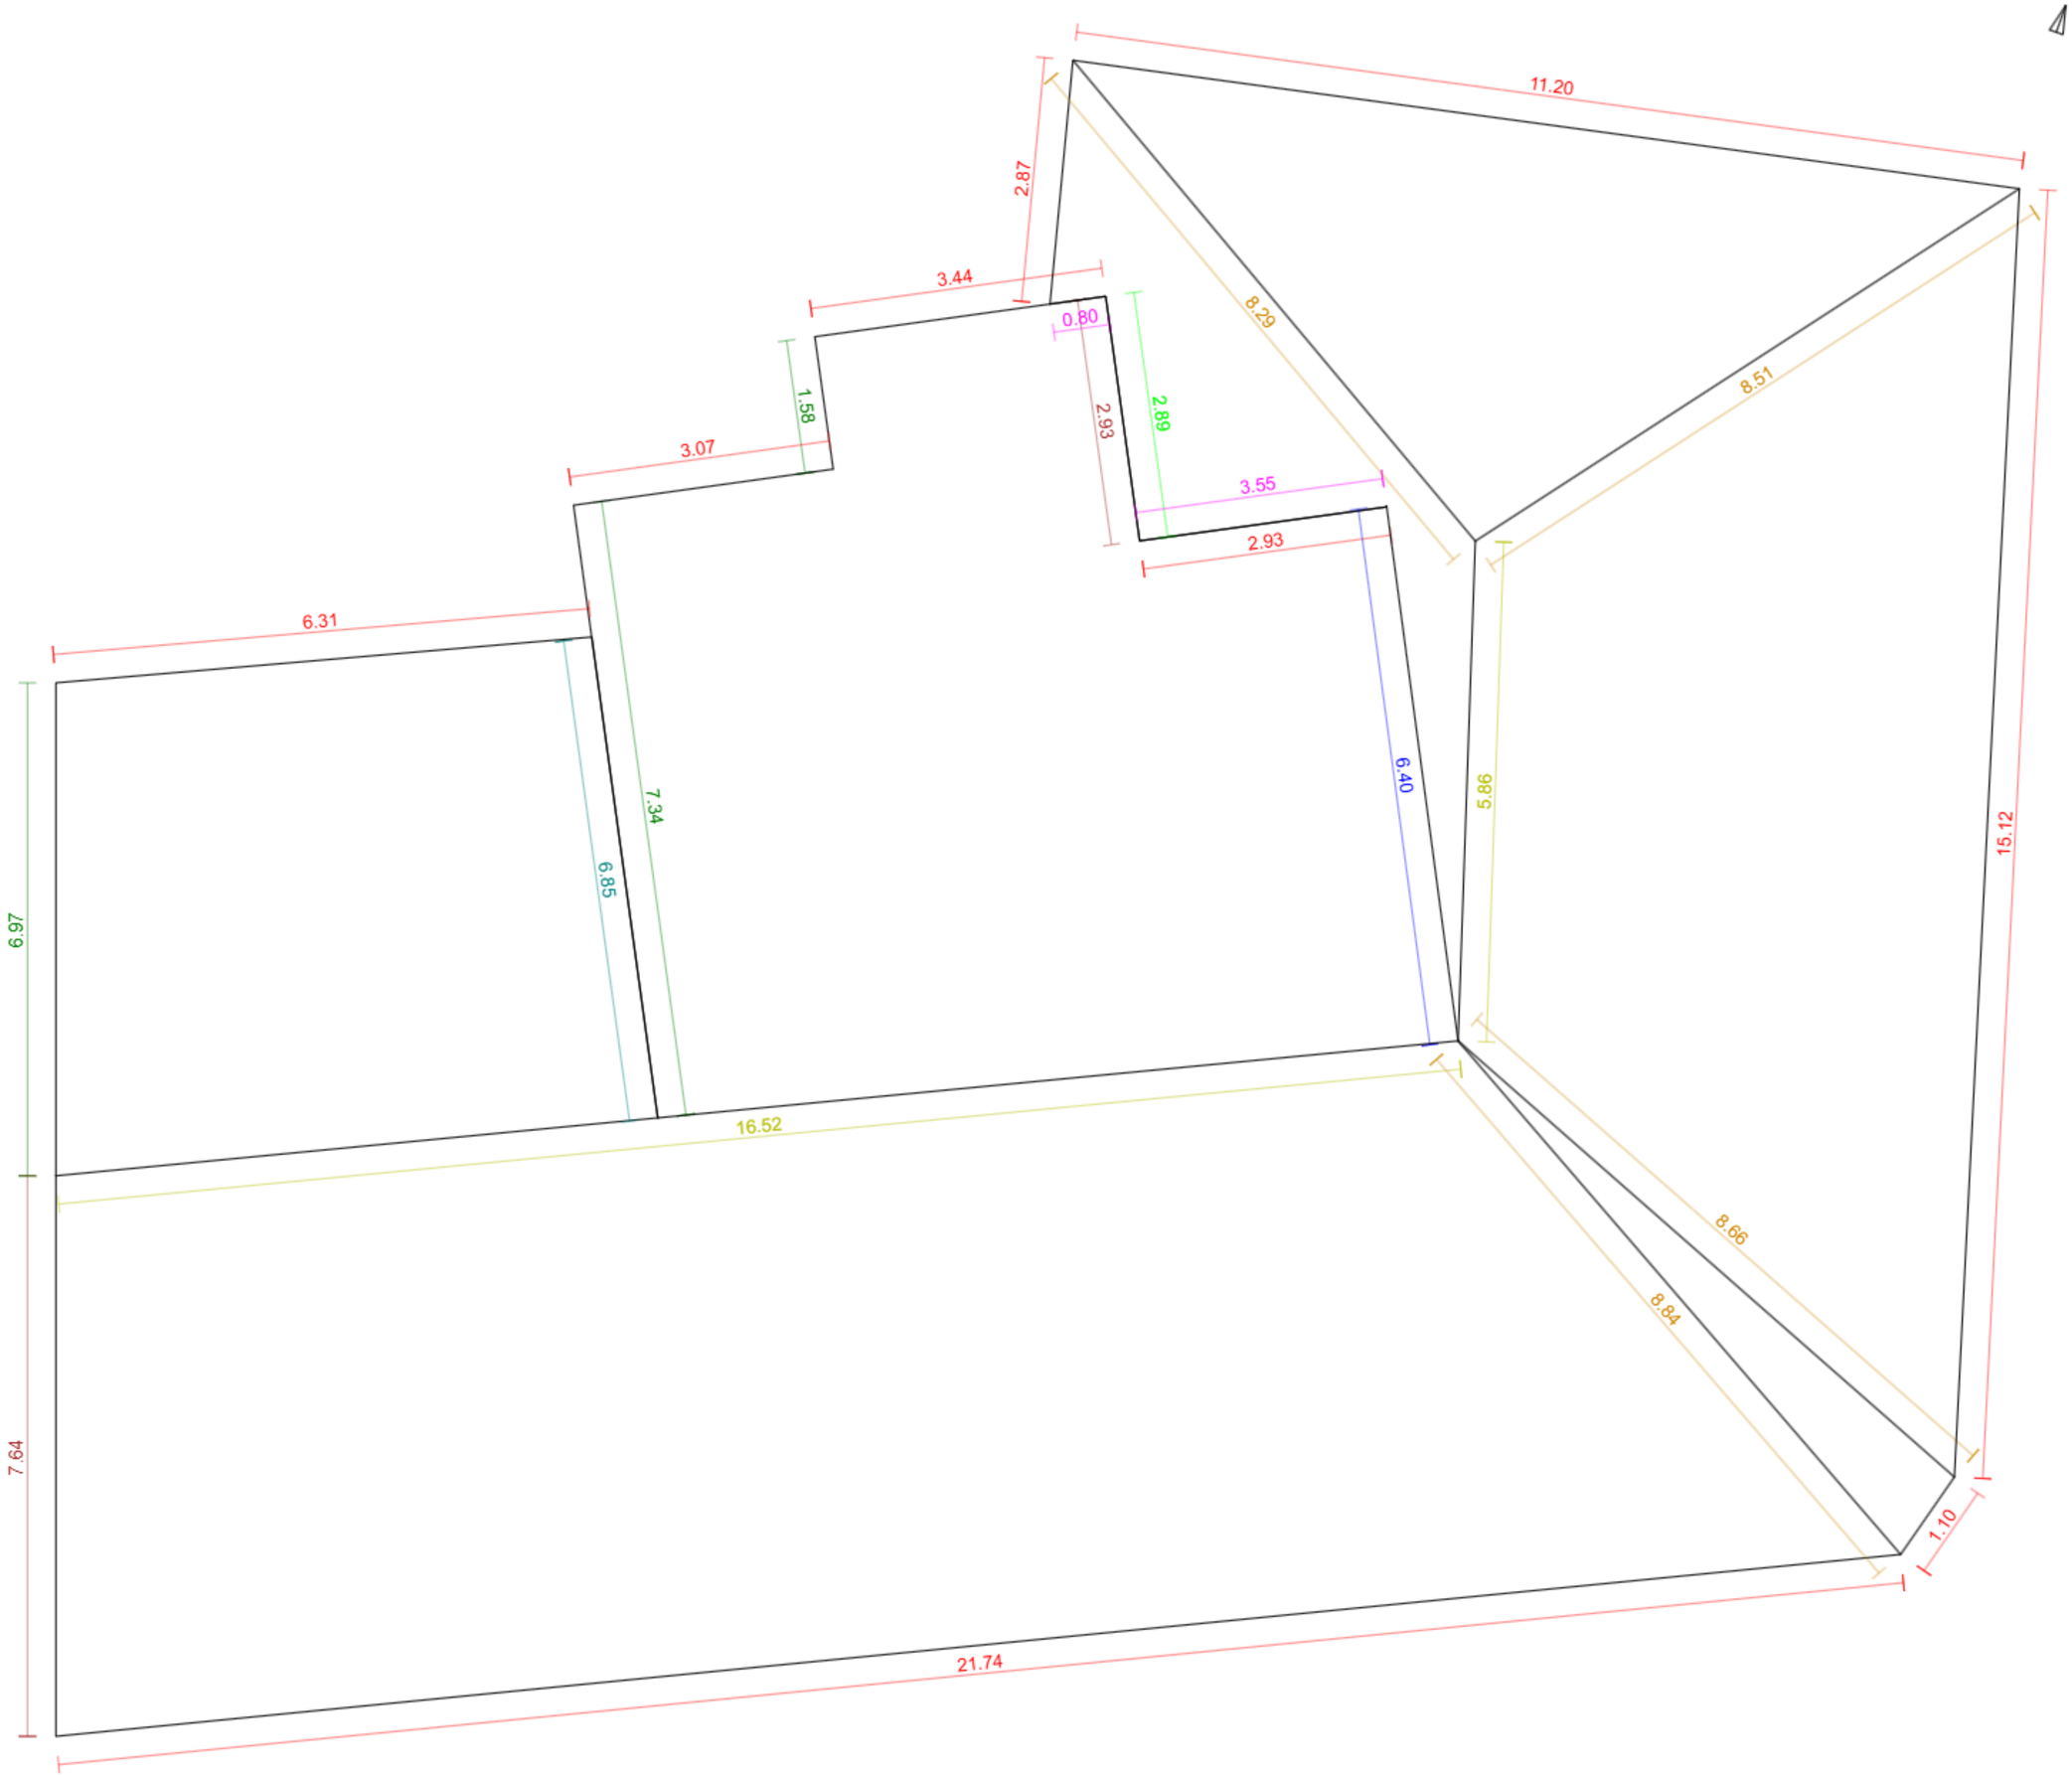


Základní údaje:

Adresa	Na kozině 3/5, Mladá Boleslav - Mladá Boleslav II
Souřadnice:	50.41175, 14.90612
Plocha střechy:	397 m²
Odkaz:	Otevřít model

Klasifikace střešných hran:

Hřeben		2	22.4 m
Nároží		4	34.3 m
Úžlabí		1	6.4 m
Okraj levý		2	10.6 m
Okraj pravý		3	15.9 m
Okapní hrana		9	67.8 m
Pult		0	0.0 m
Mansarda		0	0.0 m
Pultový zlom		0	0.0 m
Lemování boční levé		1	6.9 m
Lemování boční pravé		2	4.4 m
Lemování vrchní		1	2.9 m
Nezařazeno		0	0.0 m