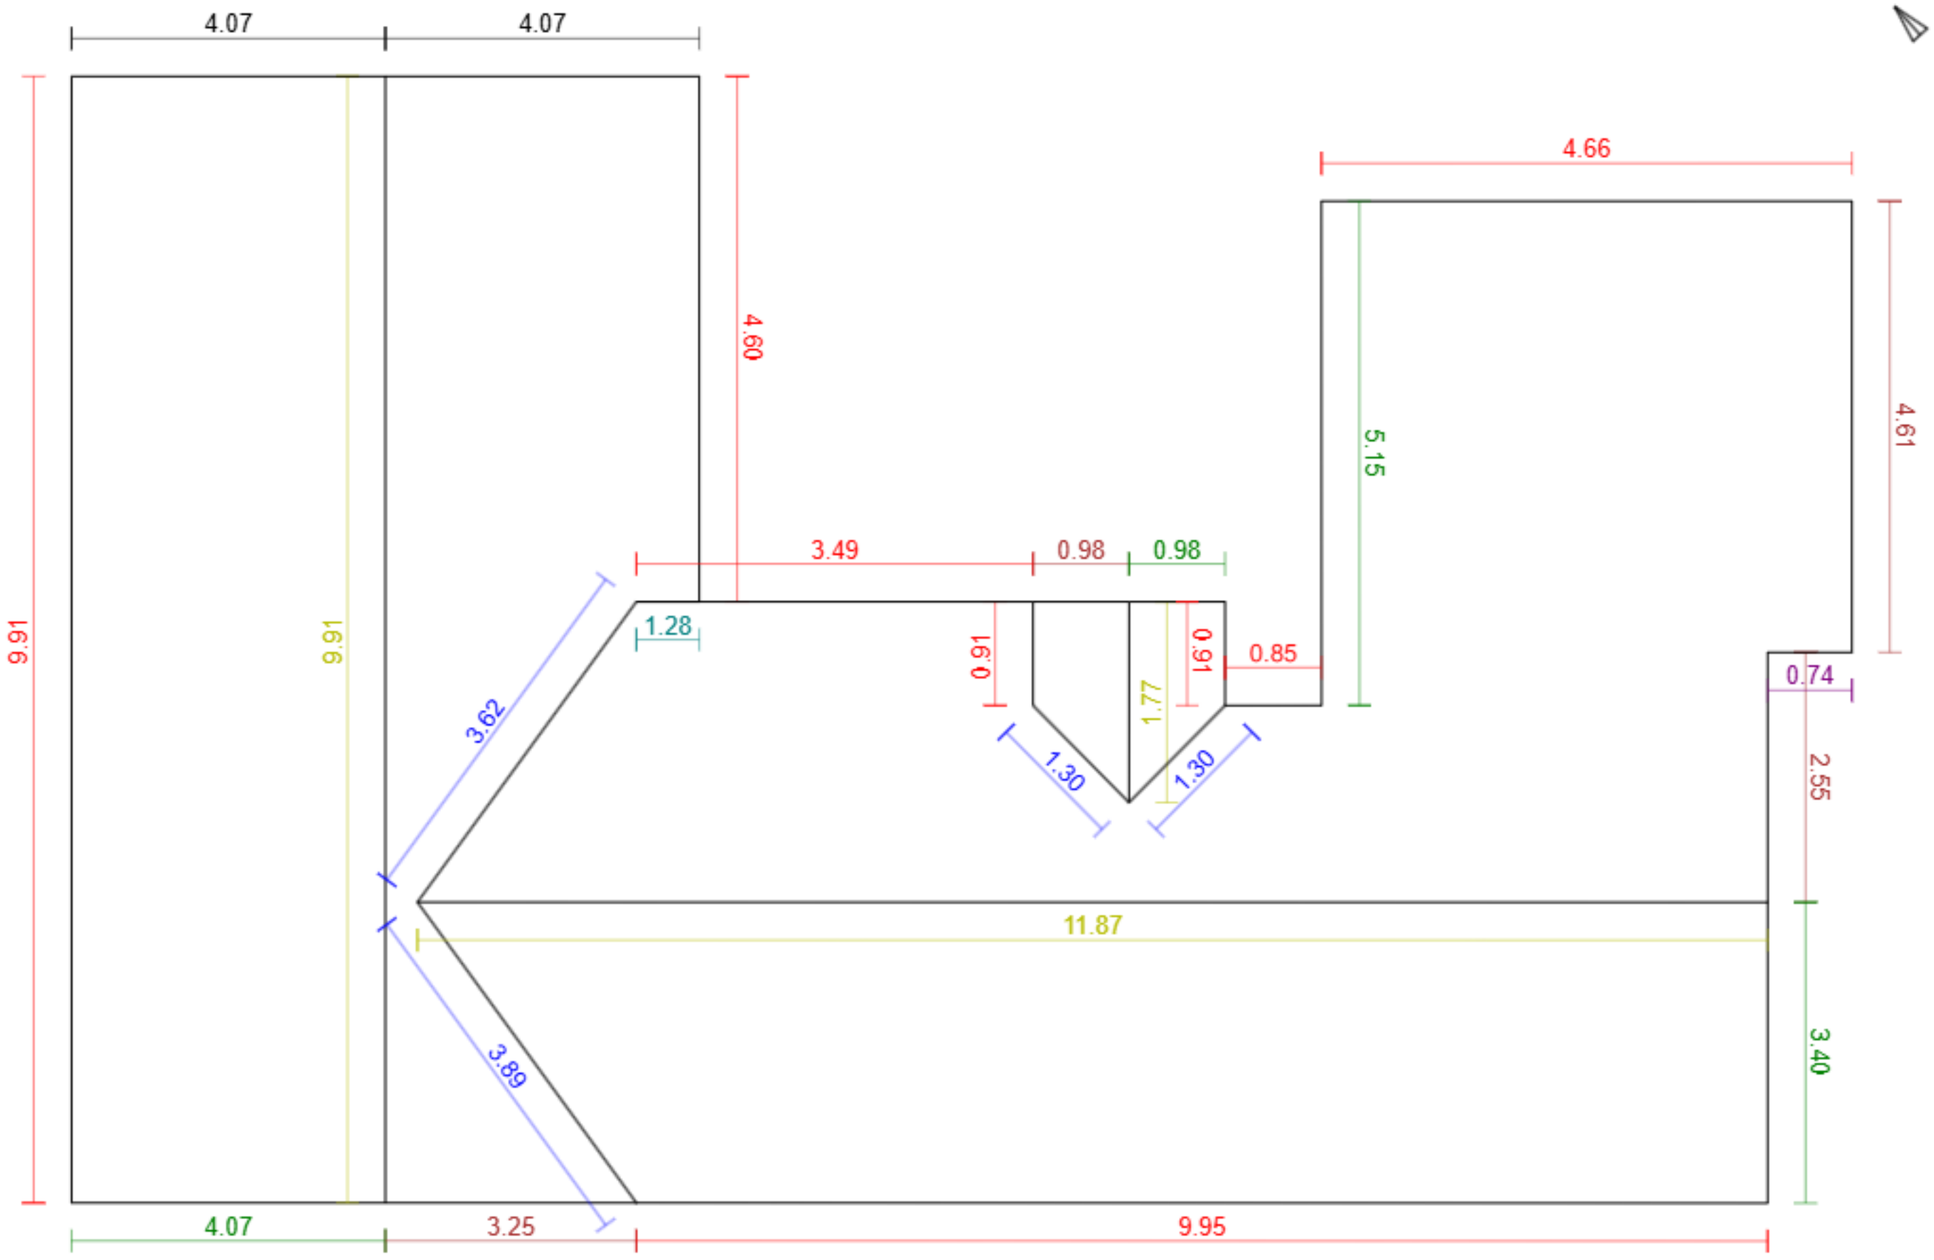


Základní údaje:

Adresa	Vaněčkova 121/36, Benátky nad Jizerou - Benátky nad Jizerou I
Souřadnice:	50.29274, 14.82943
Plocha střechy:	158 m²
Odkaz:	Otevřít model

Klasifikace střešných hran:

Hřeben	3	23.5 m
Nároží	0	0.0 m
Úžlabí	4	10.1 m
Okraj levý	4	11.4 m
Okraj pravý	4	13.6 m
Okapní hrana	8	35.3 m
Pult	1	0.7 m
Mansarda	0	0.0 m
Pultový zlom	0	0.0 m
Lemování boční levé	1	1.3 m
Lemování boční pravé	0	0.0 m
Lemování vrchní	0	0.0 m
Nezařazeno	2	8.1 m