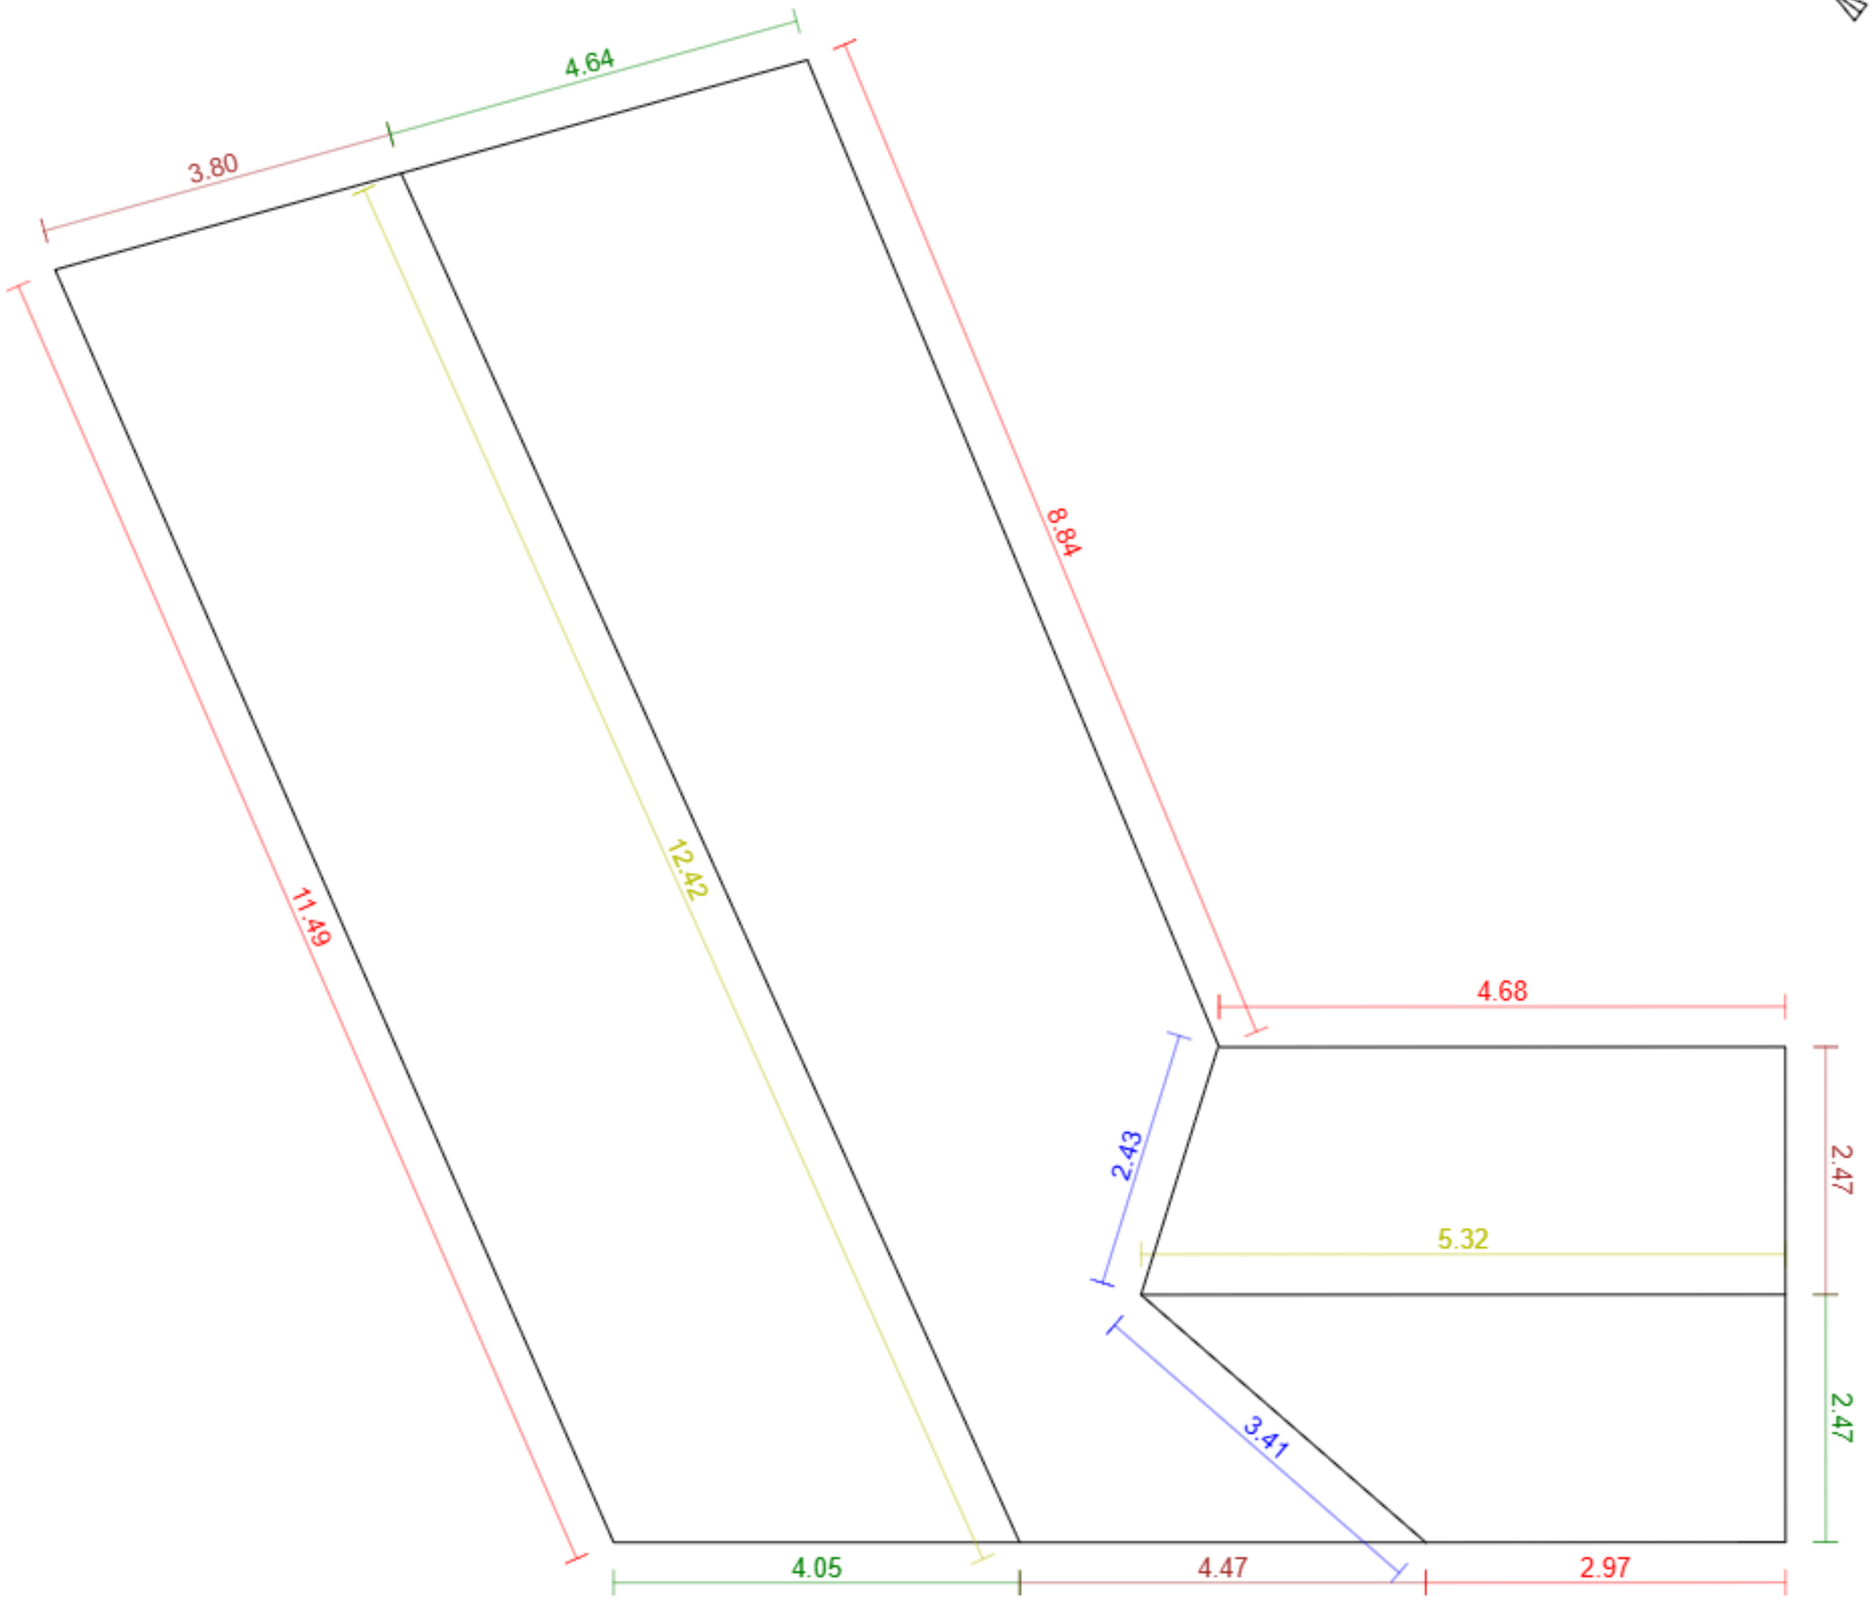


Základní údaje:

Adresa	Hlavní 126, Mšené-lázně
Souřadnice:	50.36075, 14.12032
Plocha střechy:	121 m²
Odkaz:	Otevřít model

Klasifikace střešných hran:

Hřeben		2	17.7 m
Nároží		0	0.0 m
Úžlabí		2	5.8 m
Okraj levý		3	10.7 m
Okraj pravý		3	11.2 m
Okapní hrana		4	28.0 m
Pult		0	0.0 m
Mansarda		0	0.0 m
Pultový zlom		0	0.0 m
Lemování boční levé		0	0.0 m
Lemování boční pravé		0	0.0 m
Lemování vrchní		0	0.0 m
Nezařazeno		0	0.0 m