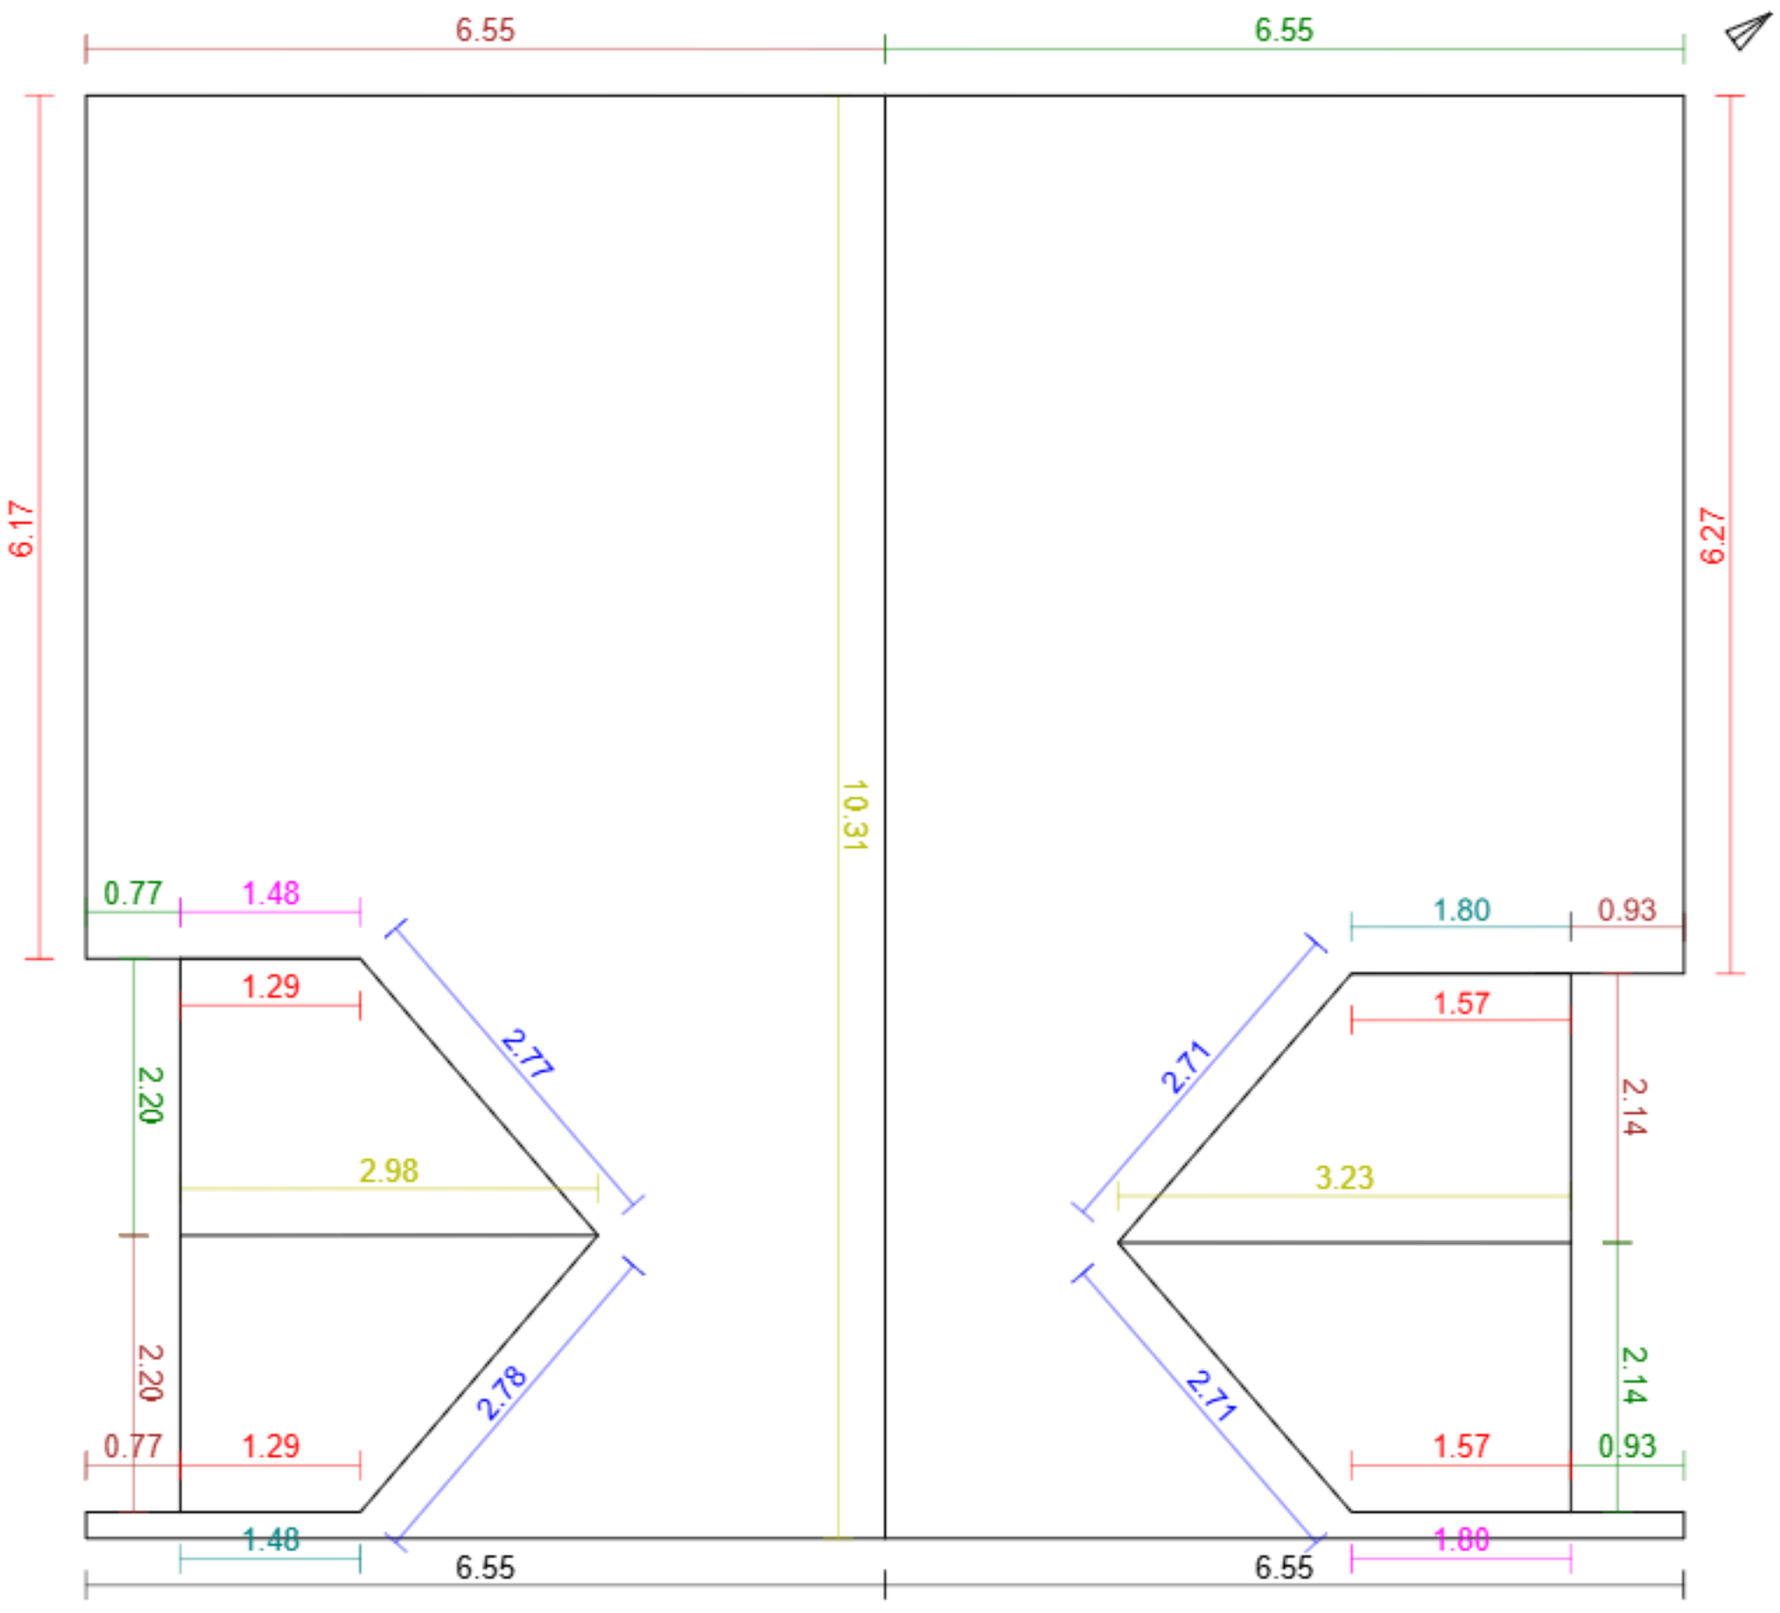


Základní údaje:

Adresa	Budčická 2322, Praha - Újezd nad Lesy
Souřadnice:	50.08189, 14.63735
Plocha střechy:	128 m²
Odkaz:	Otevřít model

Klasifikace střešných hran:

Hřeben		3	16.5 m
Nároží		0	0.0 m
Úžlabí		4	11.0 m
Okraj levý		5	12.6 m
Okraj pravý		5	12.6 m
Okapní hrana		8	18.5 m
Pult		0	0.0 m
Mansarda		0	0.0 m
Pultový zlom		0	0.0 m
Lemování boční levé		2	3.3 m
Lemování boční pravé		2	3.3 m
Lemování vrchní		0	0.0 m
Nezařazeno		2	13.1 m