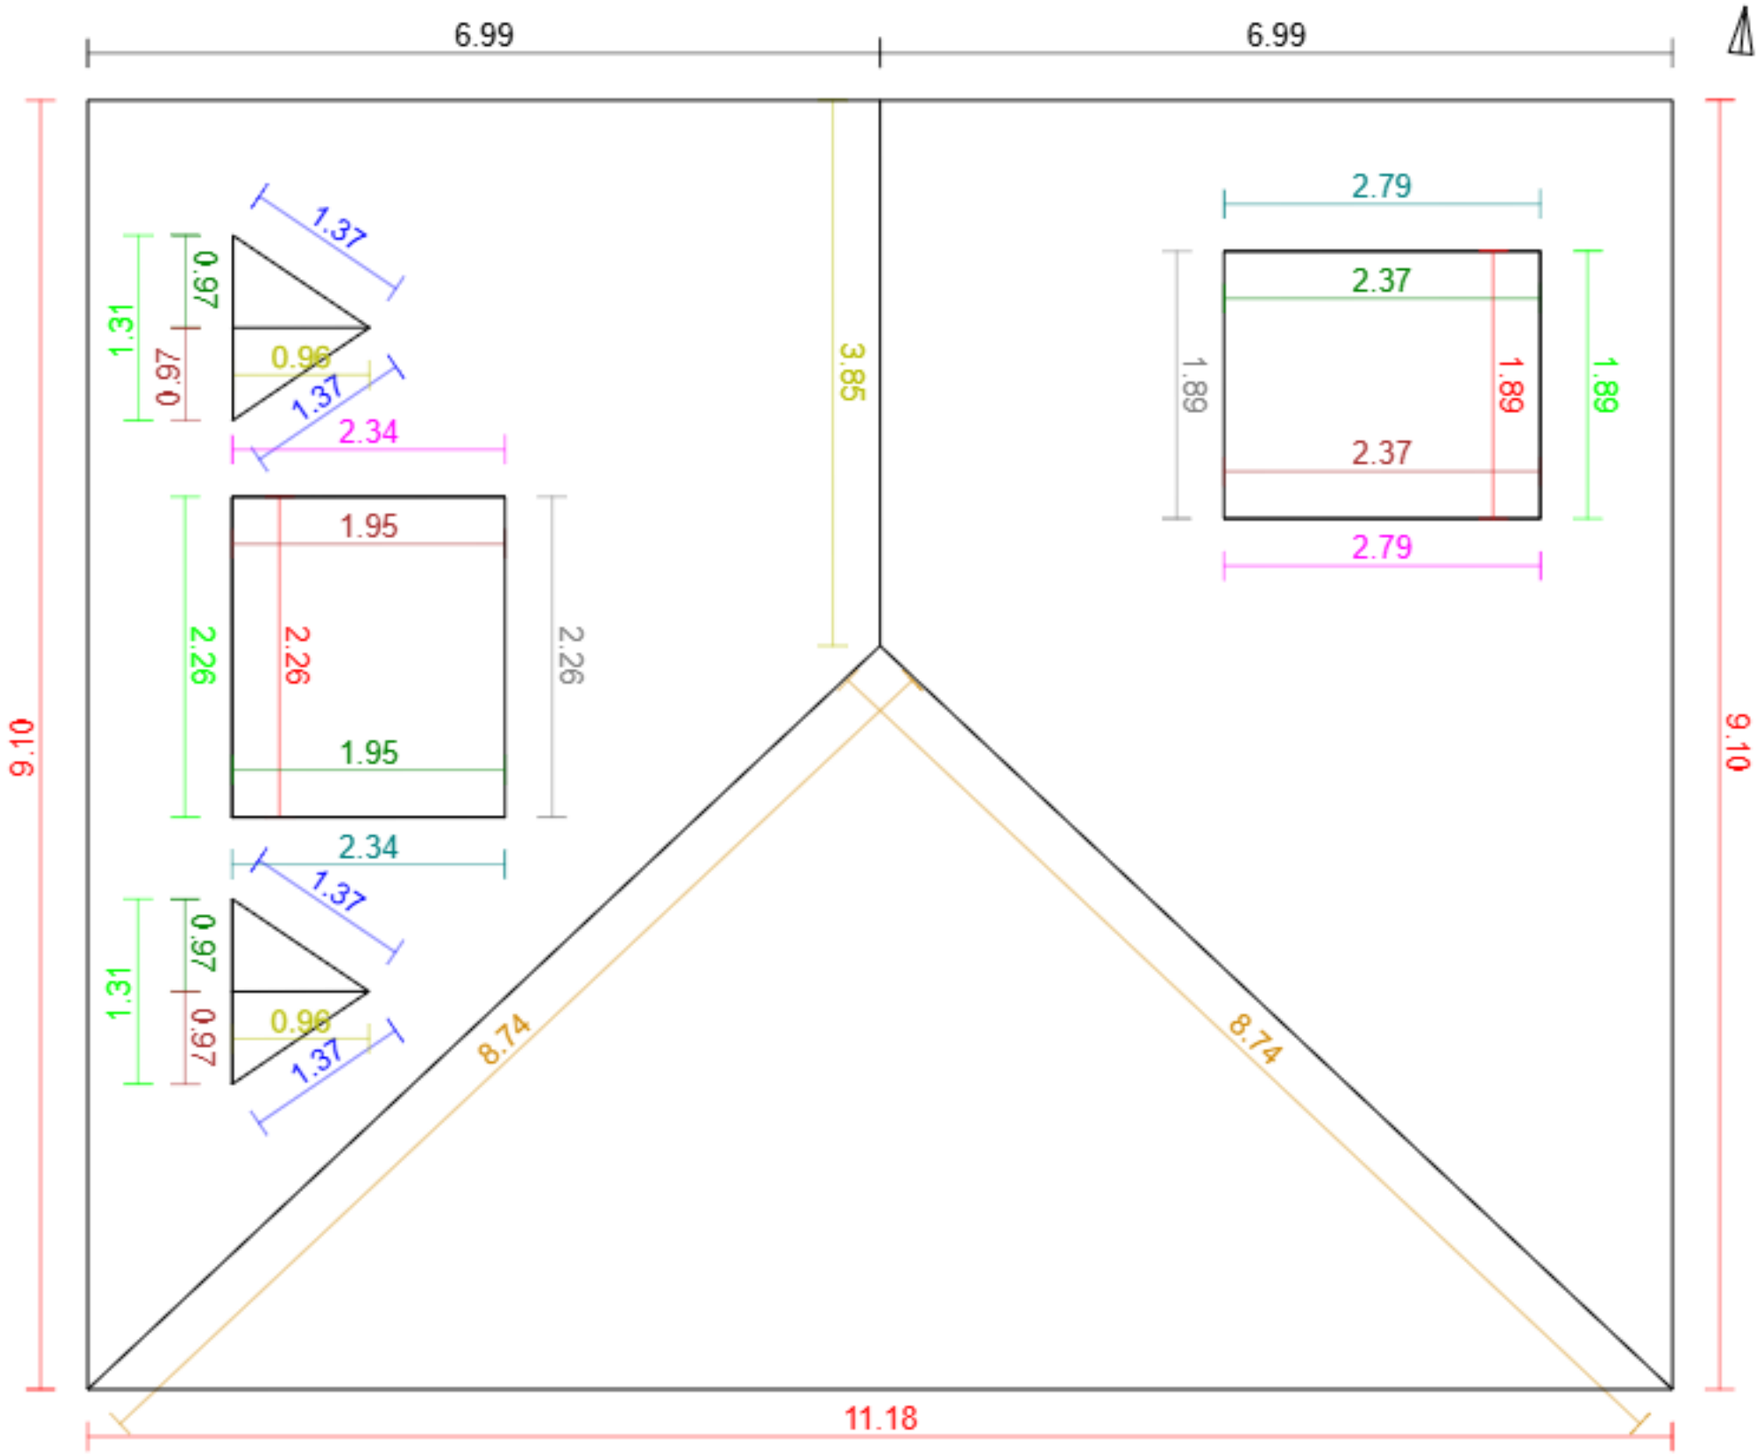


Základní údaje:

Adresa	Dolanská 326/8, Praha - Liboc
Souřadnice:	50.09107, 14.32683
Plocha střechy:	127 m²
Odkaz:	Otevřít model

Klasifikace střešných hran:

Hřeben		3	5.8 m
Nároží		2	17.5 m
Úžlabí		4	5.5 m
Okraj levý		4	6.3 m
Okraj pravý		4	6.3 m
Okapní hrana		5	33.5 m
Pult		0	0.0 m
Mansarda		0	0.0 m
Pultový zlom		2	4.2 m
Lemování boční levé		2	5.1 m
Lemování boční pravé		2	5.1 m
Lemování vrchní		4	6.8 m
Nezařazeno		2	14.0 m