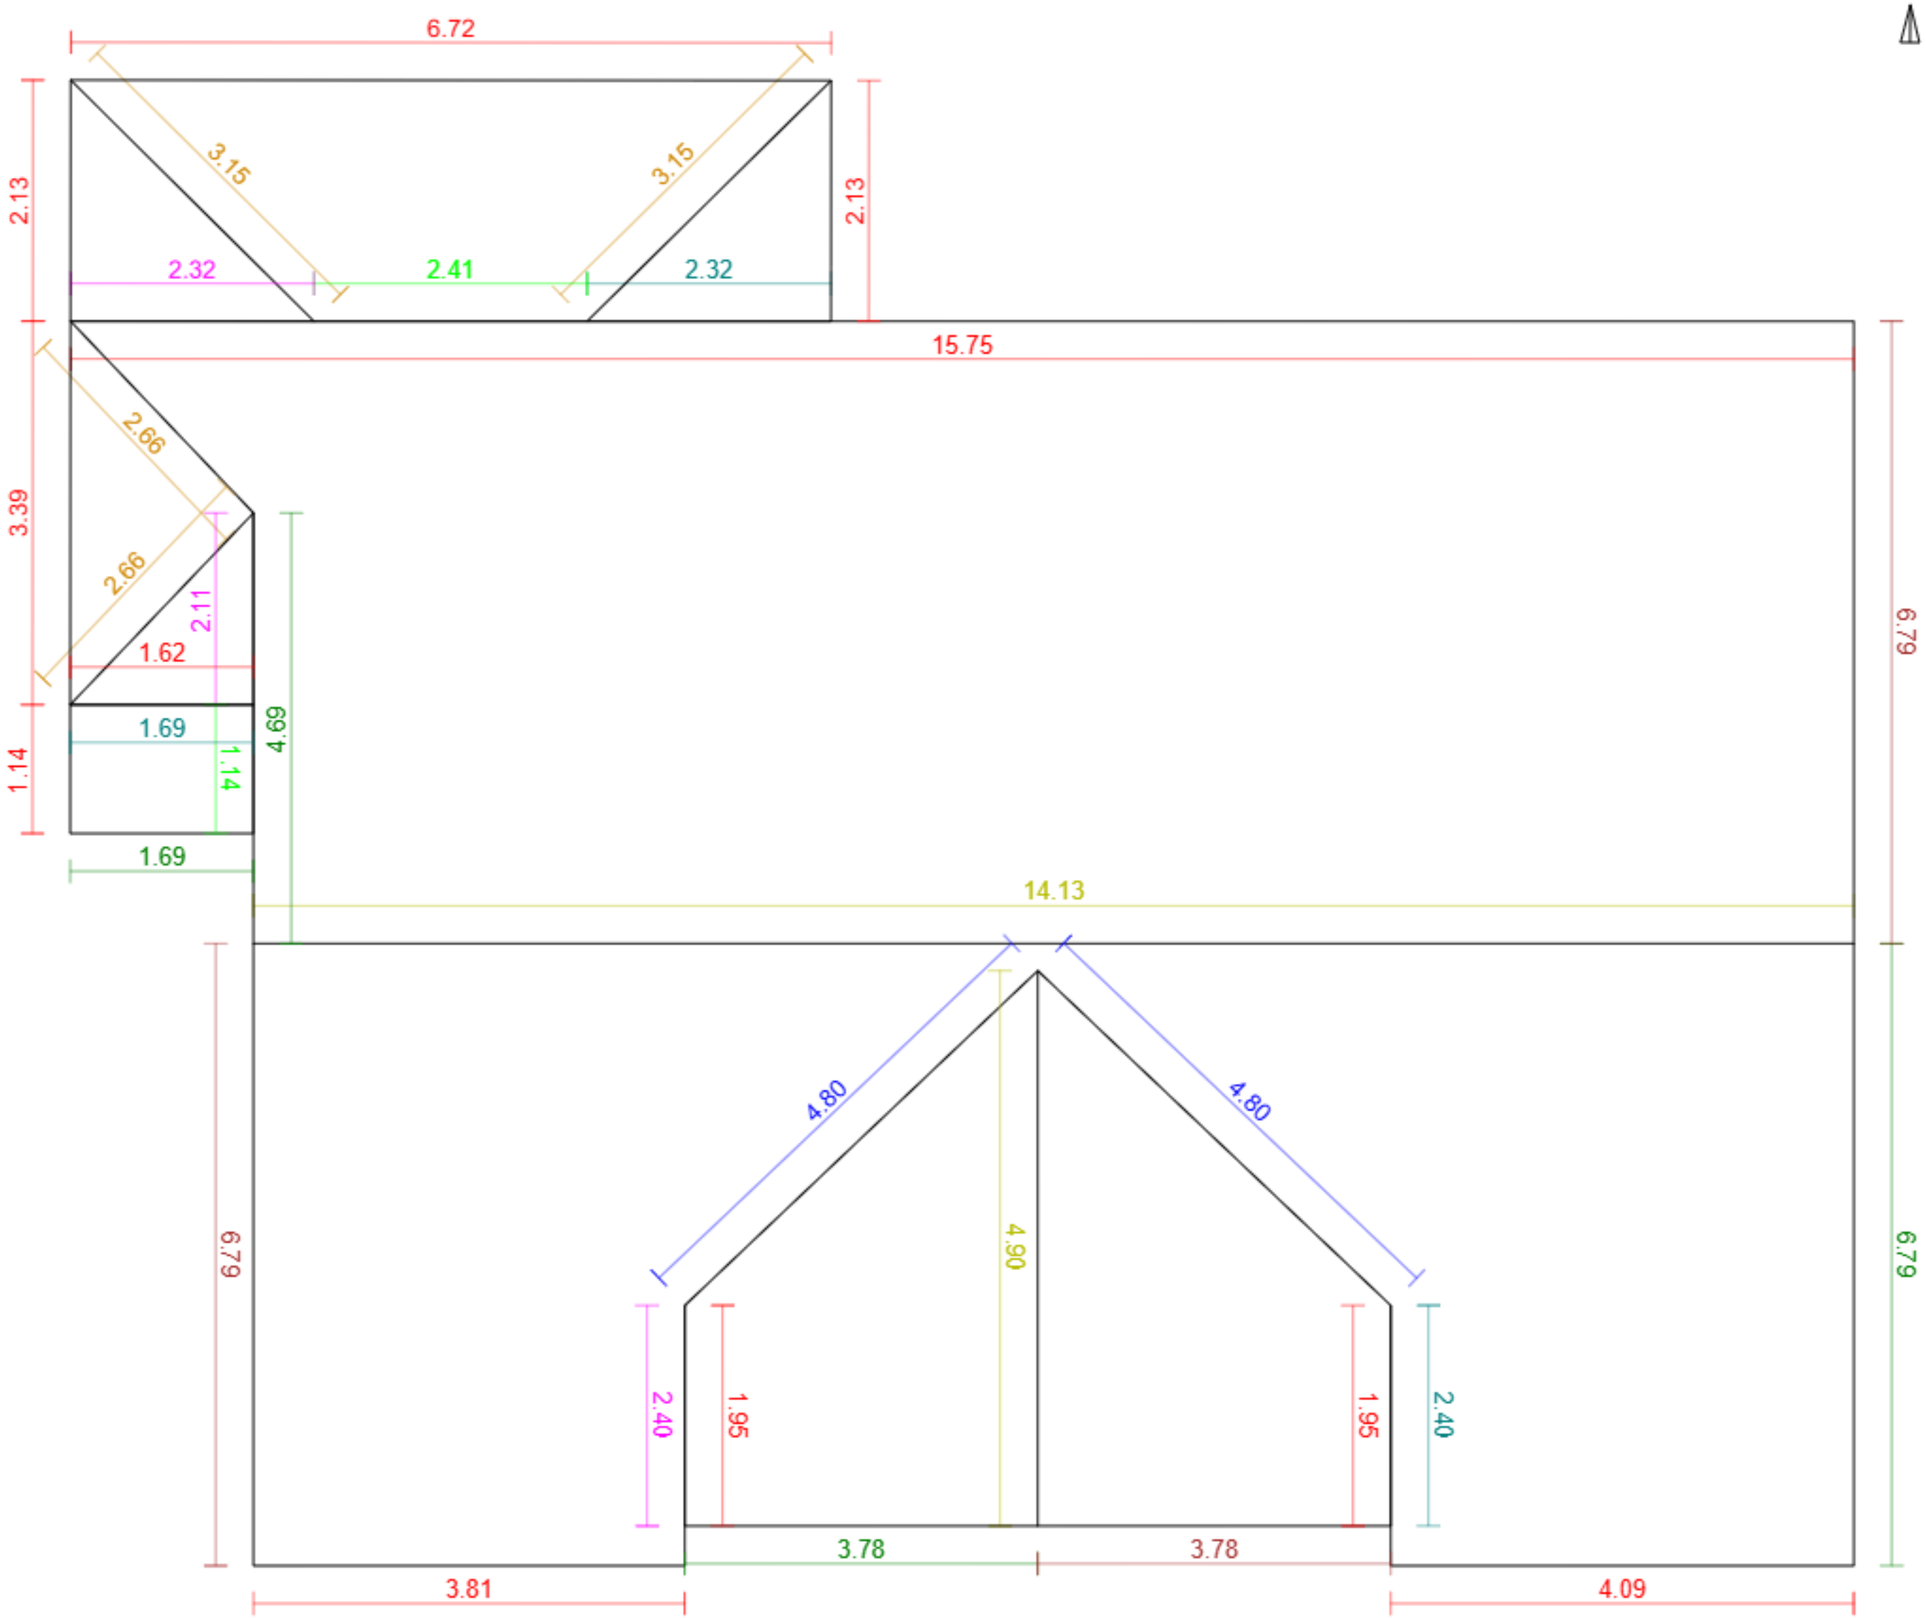


Základní údaje:

Adresa	Čsl. armády 864, Hostivice
Souřadnice:	50.08142, 14.25271
Plocha střechy:	239 m²
Odkaz:	Otevřít model

Klasifikace střešných hran:

Hřeben		2	19.0 m
Nároží		4	11.6 m
Úžlabí		2	9.6 m
Okraj levý		4	17.8 m
Okraj pravý		5	17.4 m
Okapní hrana		11	44.7 m
Pult		0	0.0 m
Mansarda		0	0.0 m
Pultový zlom		0	0.0 m
Lemování boční levé		3	6.4 m
Lemování boční pravé		3	6.8 m
Lemování vrchní		2	3.5 m
Nezařazeno		0	0.0 m