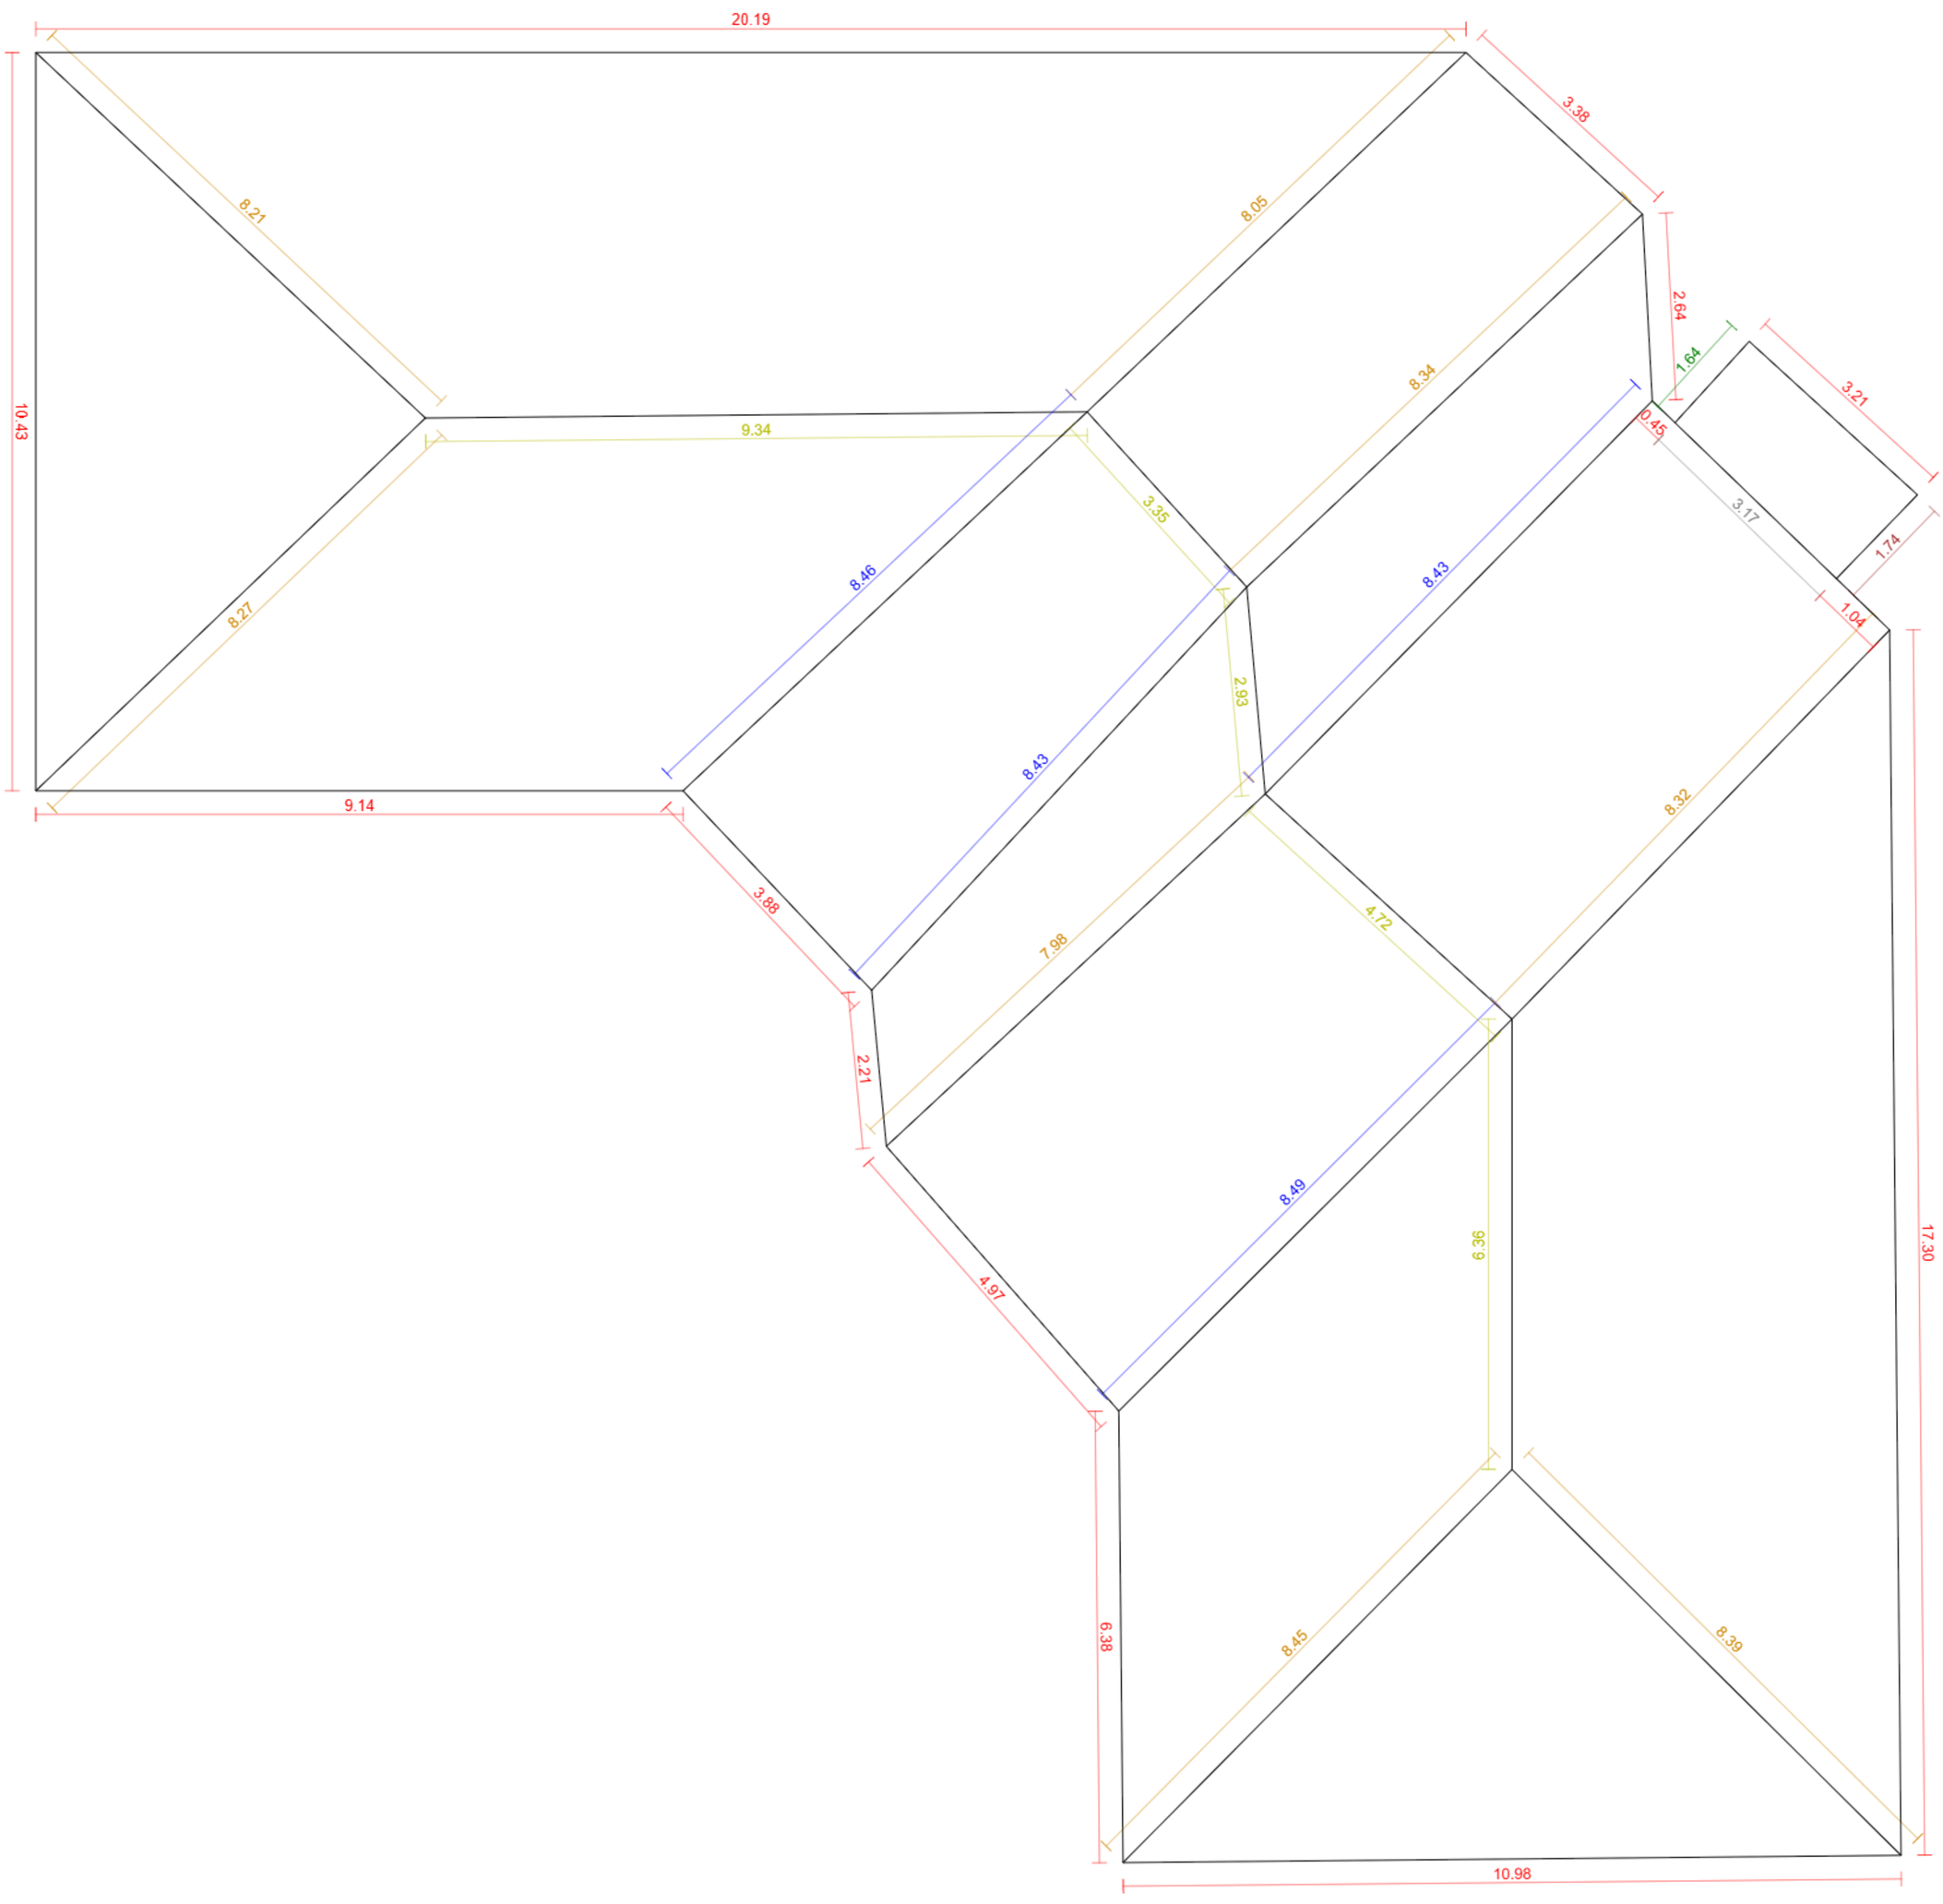


Základní údaje:

Adresa	bez č.p., Říčany - Říčany-Radošovice
Souřadnice:	50.00339, 14.66988
Plocha střechy:	509 m²
Odkaz:	Otevřít model

Klasifikace střešných hran:

Hřeben		5	26.7 m
Nároží		8	66.0 m
Úžlabí		4	33.8 m
Okraj levý		1	1.7 m
Okraj pravý		1	1.6 m
Okapní hrana		14	96.2 m
Pult		0	0.0 m
Mansarda		0	0.0 m
Pultový zlom		1	3.2 m
Lemování boční levé		0	0.0 m
Lemování boční pravé		0	0.0 m
Lemování vrchní		0	0.0 m
Nezařazeno		0	0.0 m