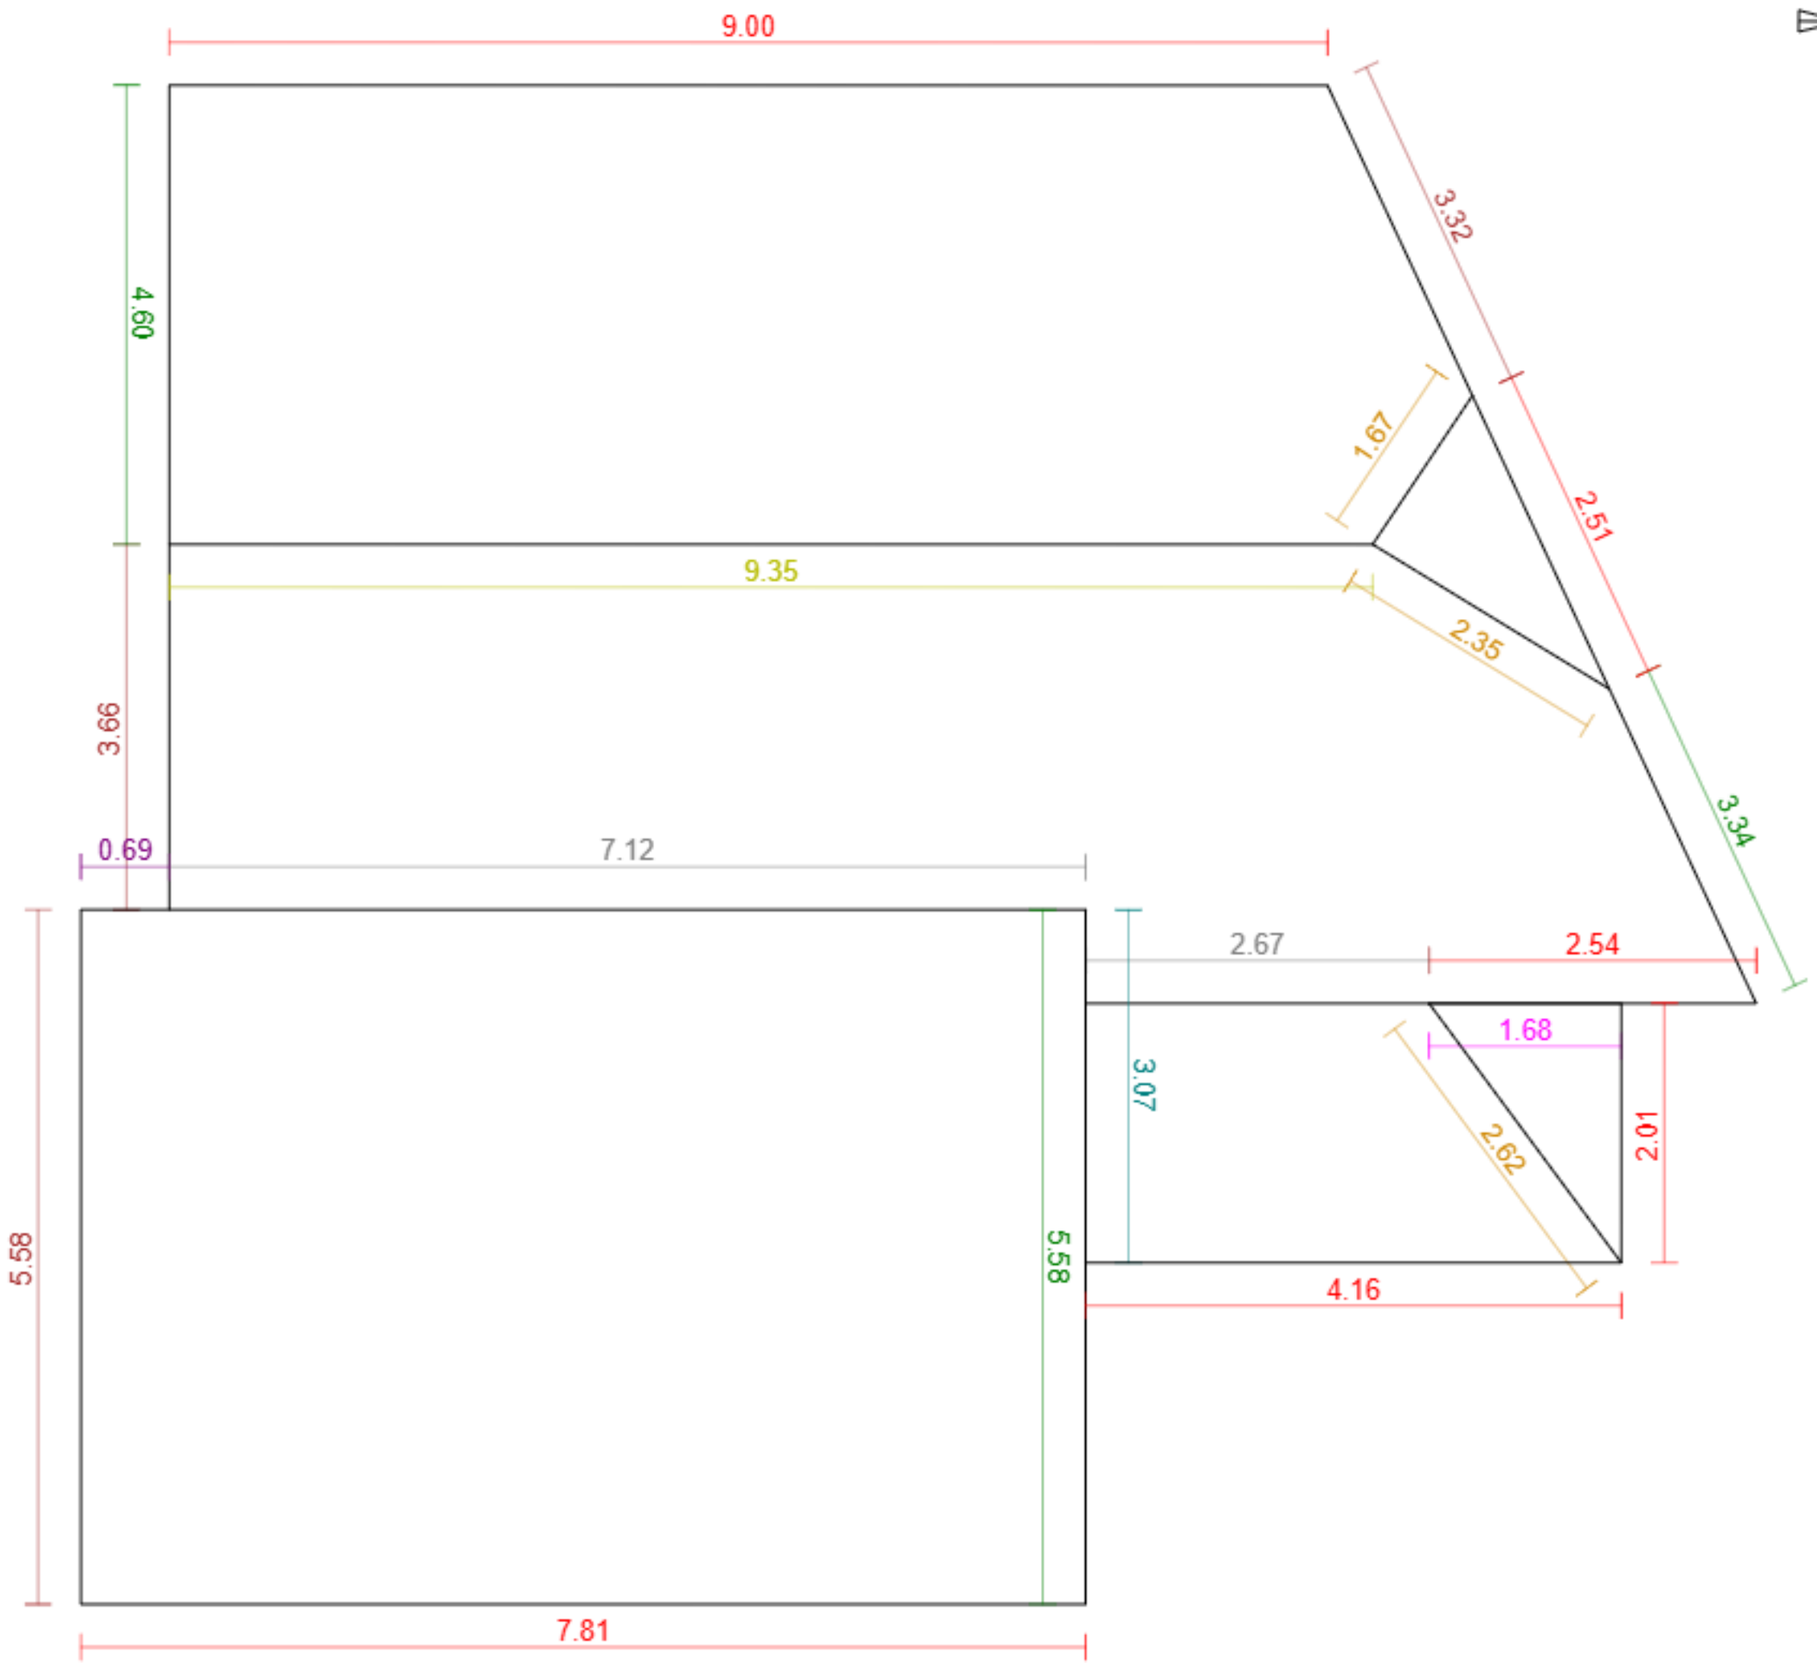


Základní údaje:

Adresa	Nádražní 150, Cvrčovice
Souřadnice:	50.17826, 14.15717
Plocha střechy:	144 m²
Odkaz:	Otevřít model

Klasifikace střešných hran:

Hřeben		1	9.4 m
Nároží		3	6.6 m
Úžlabí		0	0.0 m
Okraj levý		3	12.6 m
Okraj pravý		3	13.5 m
Okapní hrana		6	28.0 m
Pult		1	0.7 m
Mansarda		0	0.0 m
Pultový zlom		2	9.8 m
Lemování boční levé		1	3.1 m
Lemování boční pravé		1	1.7 m
Lemování vrchní		0	0.0 m
Nezařazeno		0	0.0 m