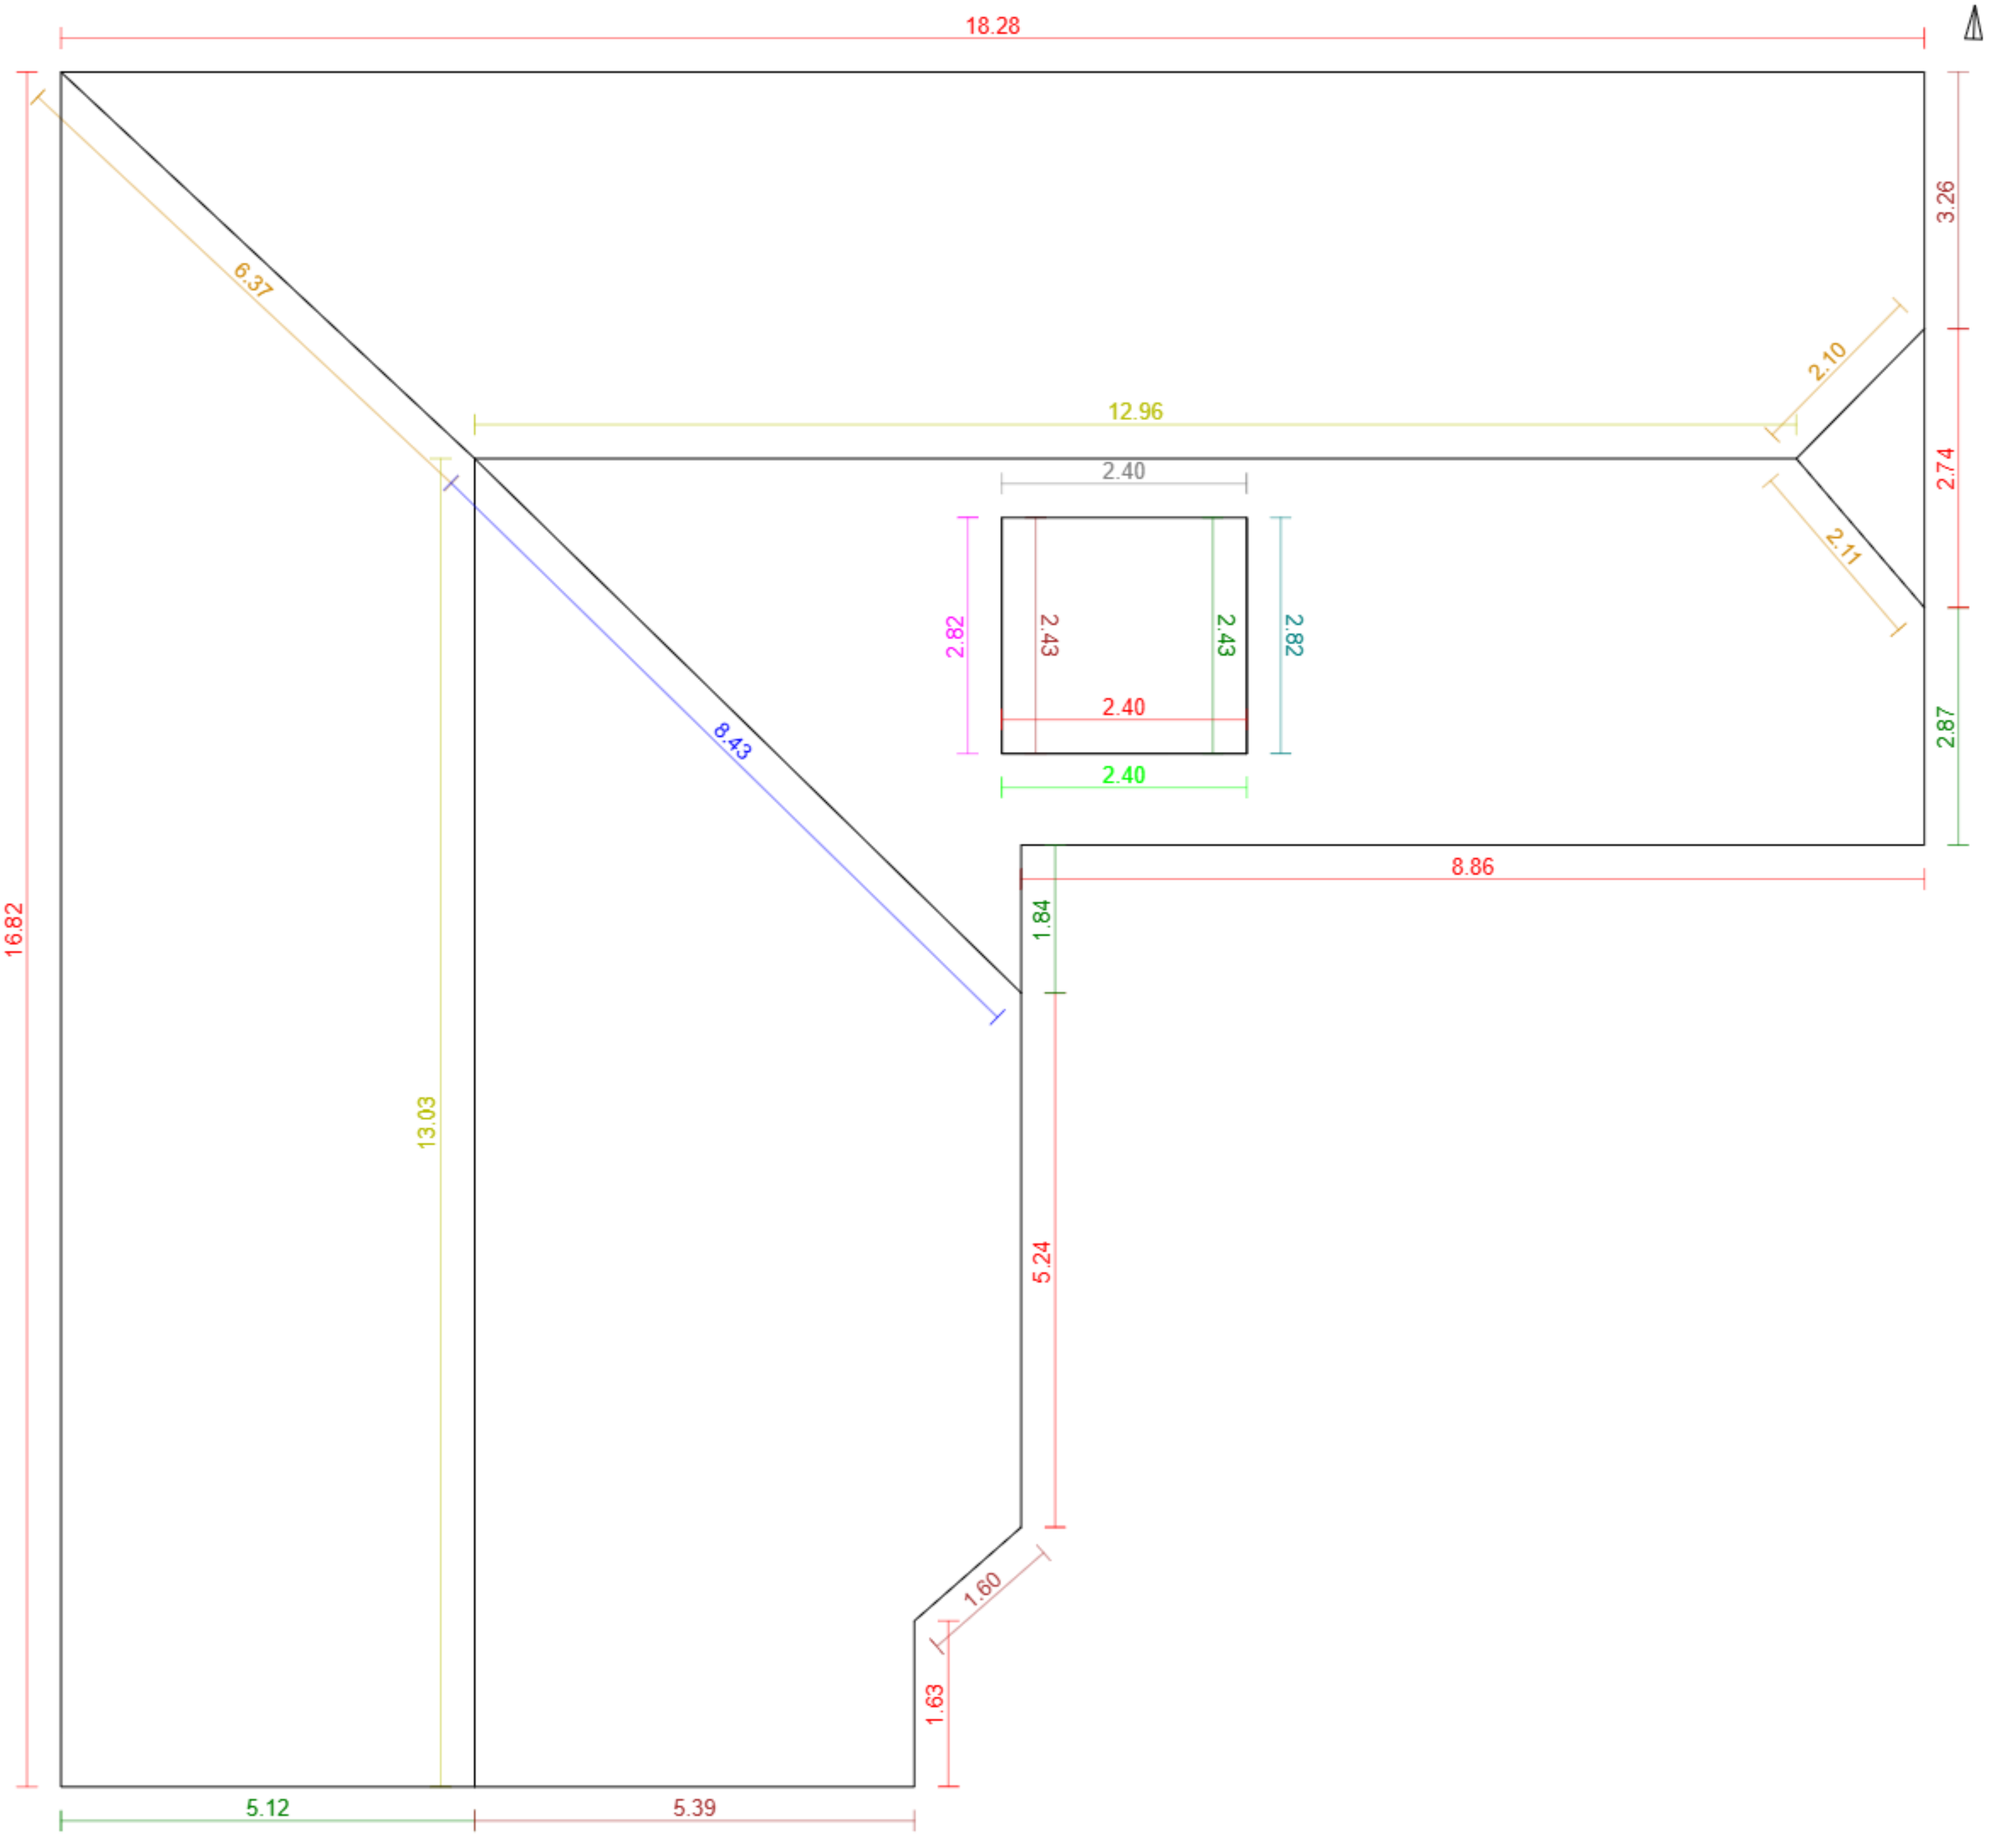


G4D

Základní údaje:

Adresa	Chomutovská 2917, Žatec
Souřadnice:	50.34085, 13.52408
Plocha střechy:	281 m²
Odkaz:	Otevřít model

Klasifikace střešných hran:

Hřeben		2	26.0 m
Nároží		3	10.6 m
Úžlabí		1	8.4 m
Okraj levý		4	12.7 m
Okraj pravý		4	12.3 m
Okapní hrana		7	56.0 m
Pult		0	0.0 m
Mansarda		0	0.0 m
Pultový zlom		1	2.4 m
Lemování boční levé		1	2.8 m
Lemování boční pravé		1	2.8 m
Lemování vrchní		1	2.4 m
Nezařazeno		0	0.0 m