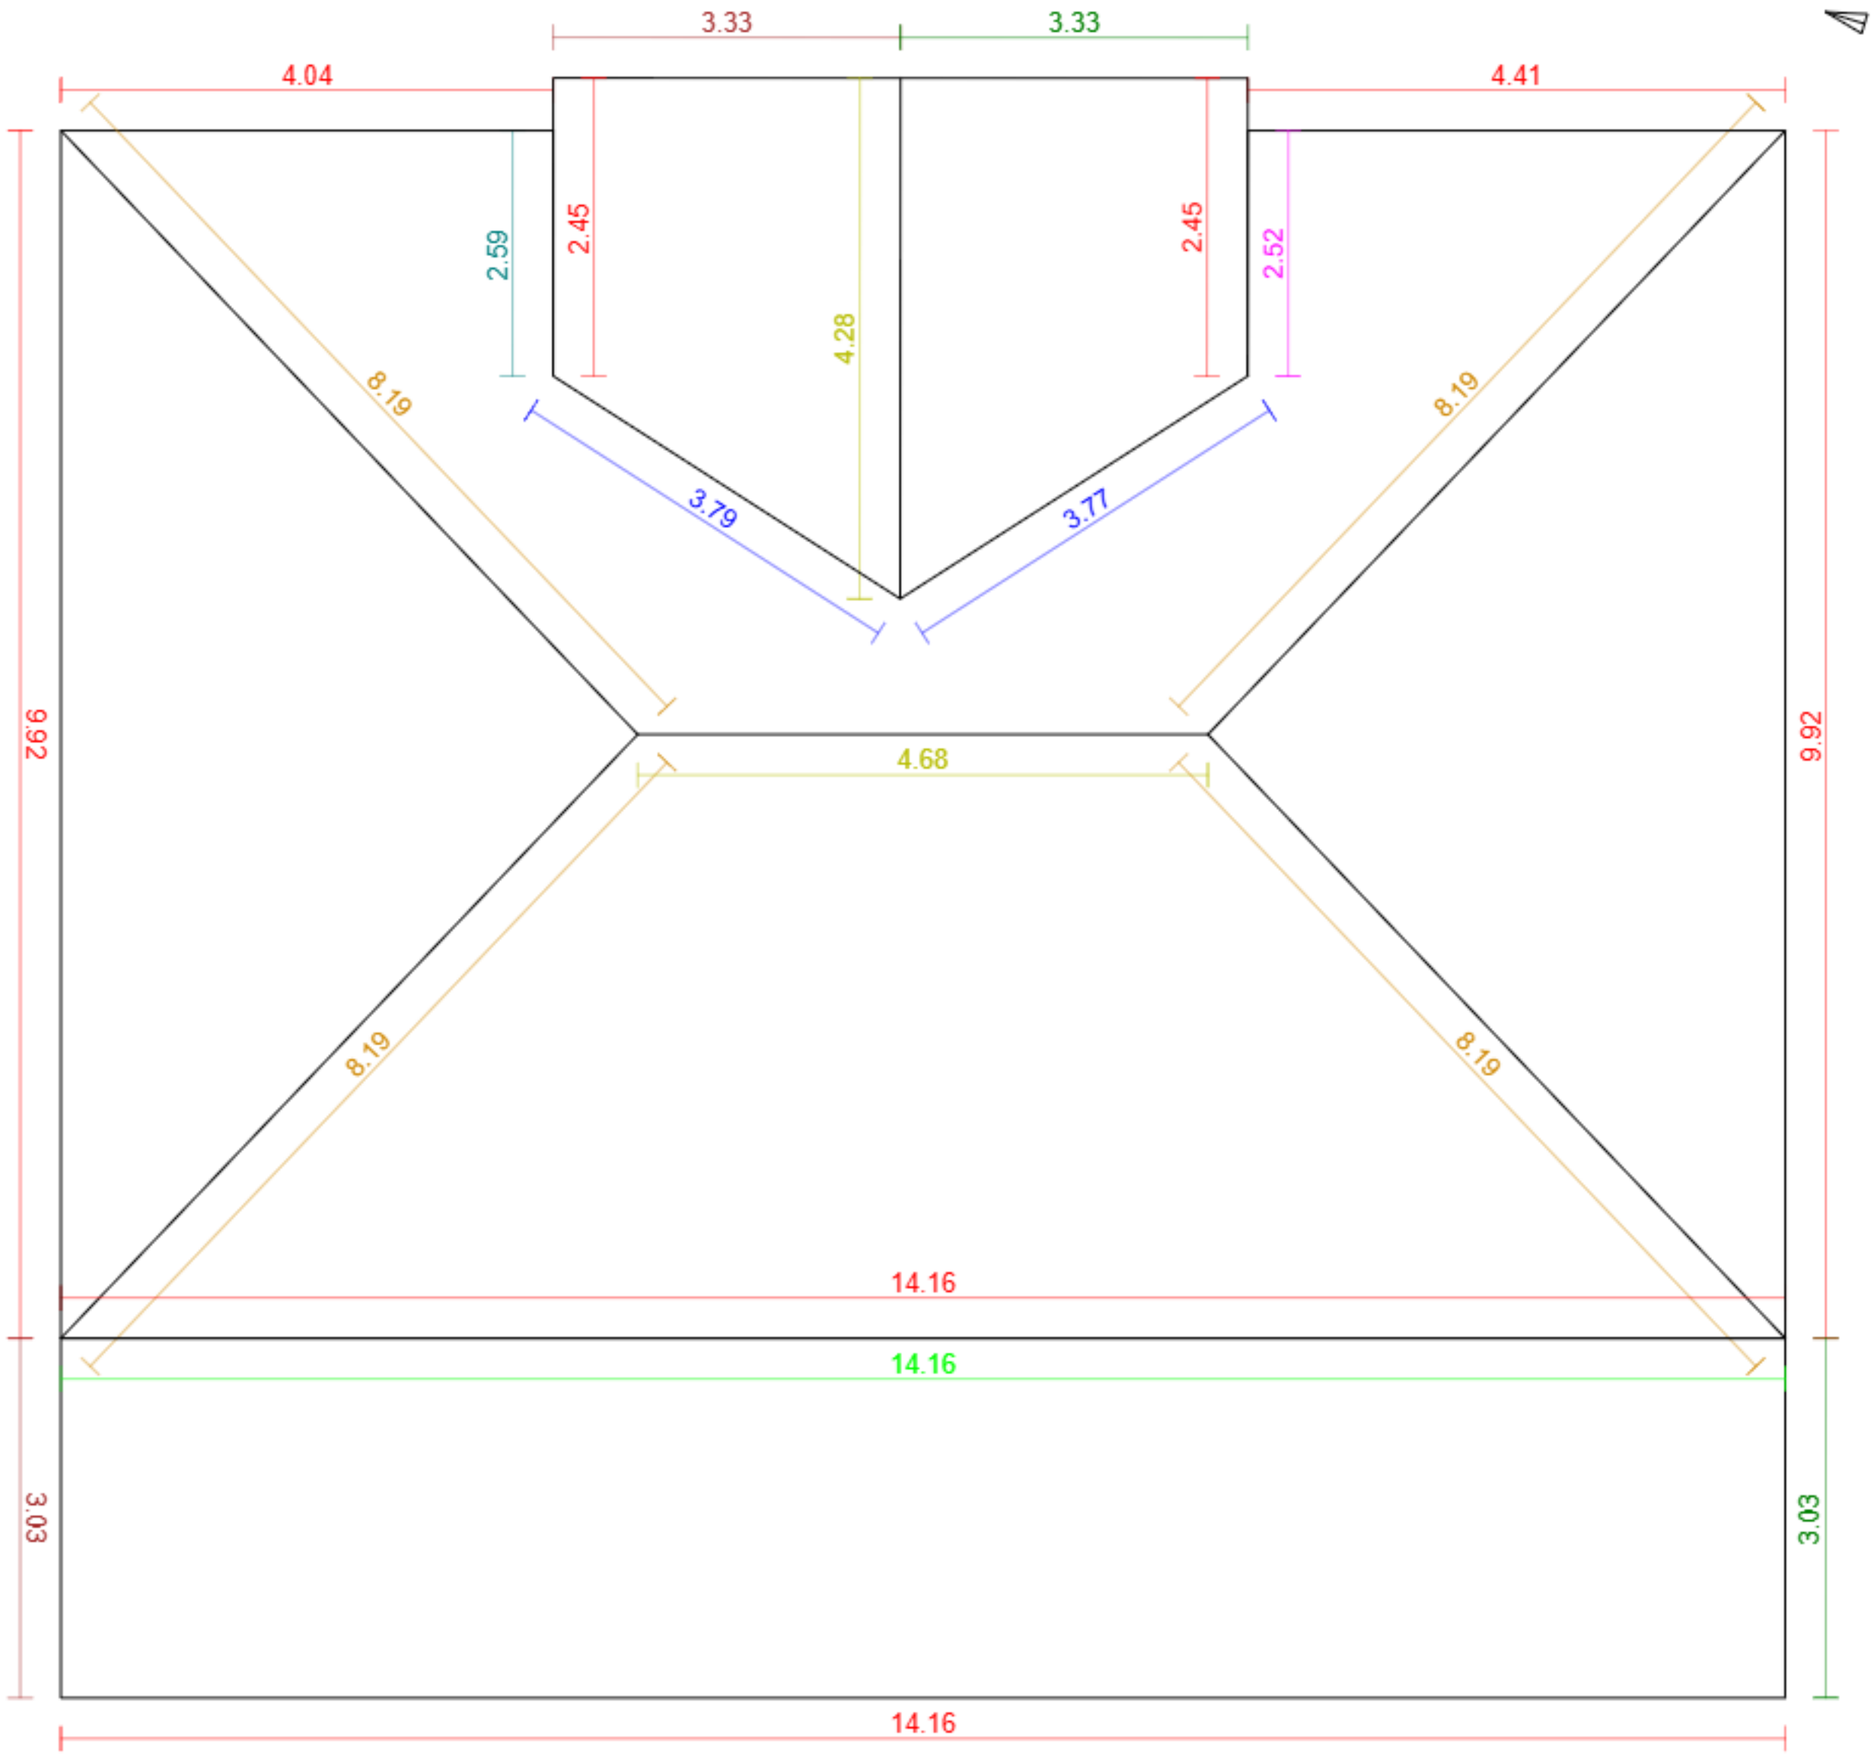


Základní údaje:

Adresa	31, Tuhaň
Souřadnice:	50.53756, 14.46613
Plocha střechy:	233 m²
Odkaz:	Otevřít model

Klasifikace střešných hran:

Hřeben	2	9.0 m
Nároží	4	32.8 m
Úžlabí	2	7.6 m
Okraj levý	2	6.4 m
Okraj pravý	2	6.4 m
Okapní hrana	8	61.5 m
Pult	0	0.0 m
Mansarda	0	0.0 m
Pultový zlom	0	0.0 m
Lemování boční levé	1	2.6 m
Lemování boční pravé	1	2.5 m
Lemování vrchní	1	14.2 m
Nezařazeno	0	0.0 m