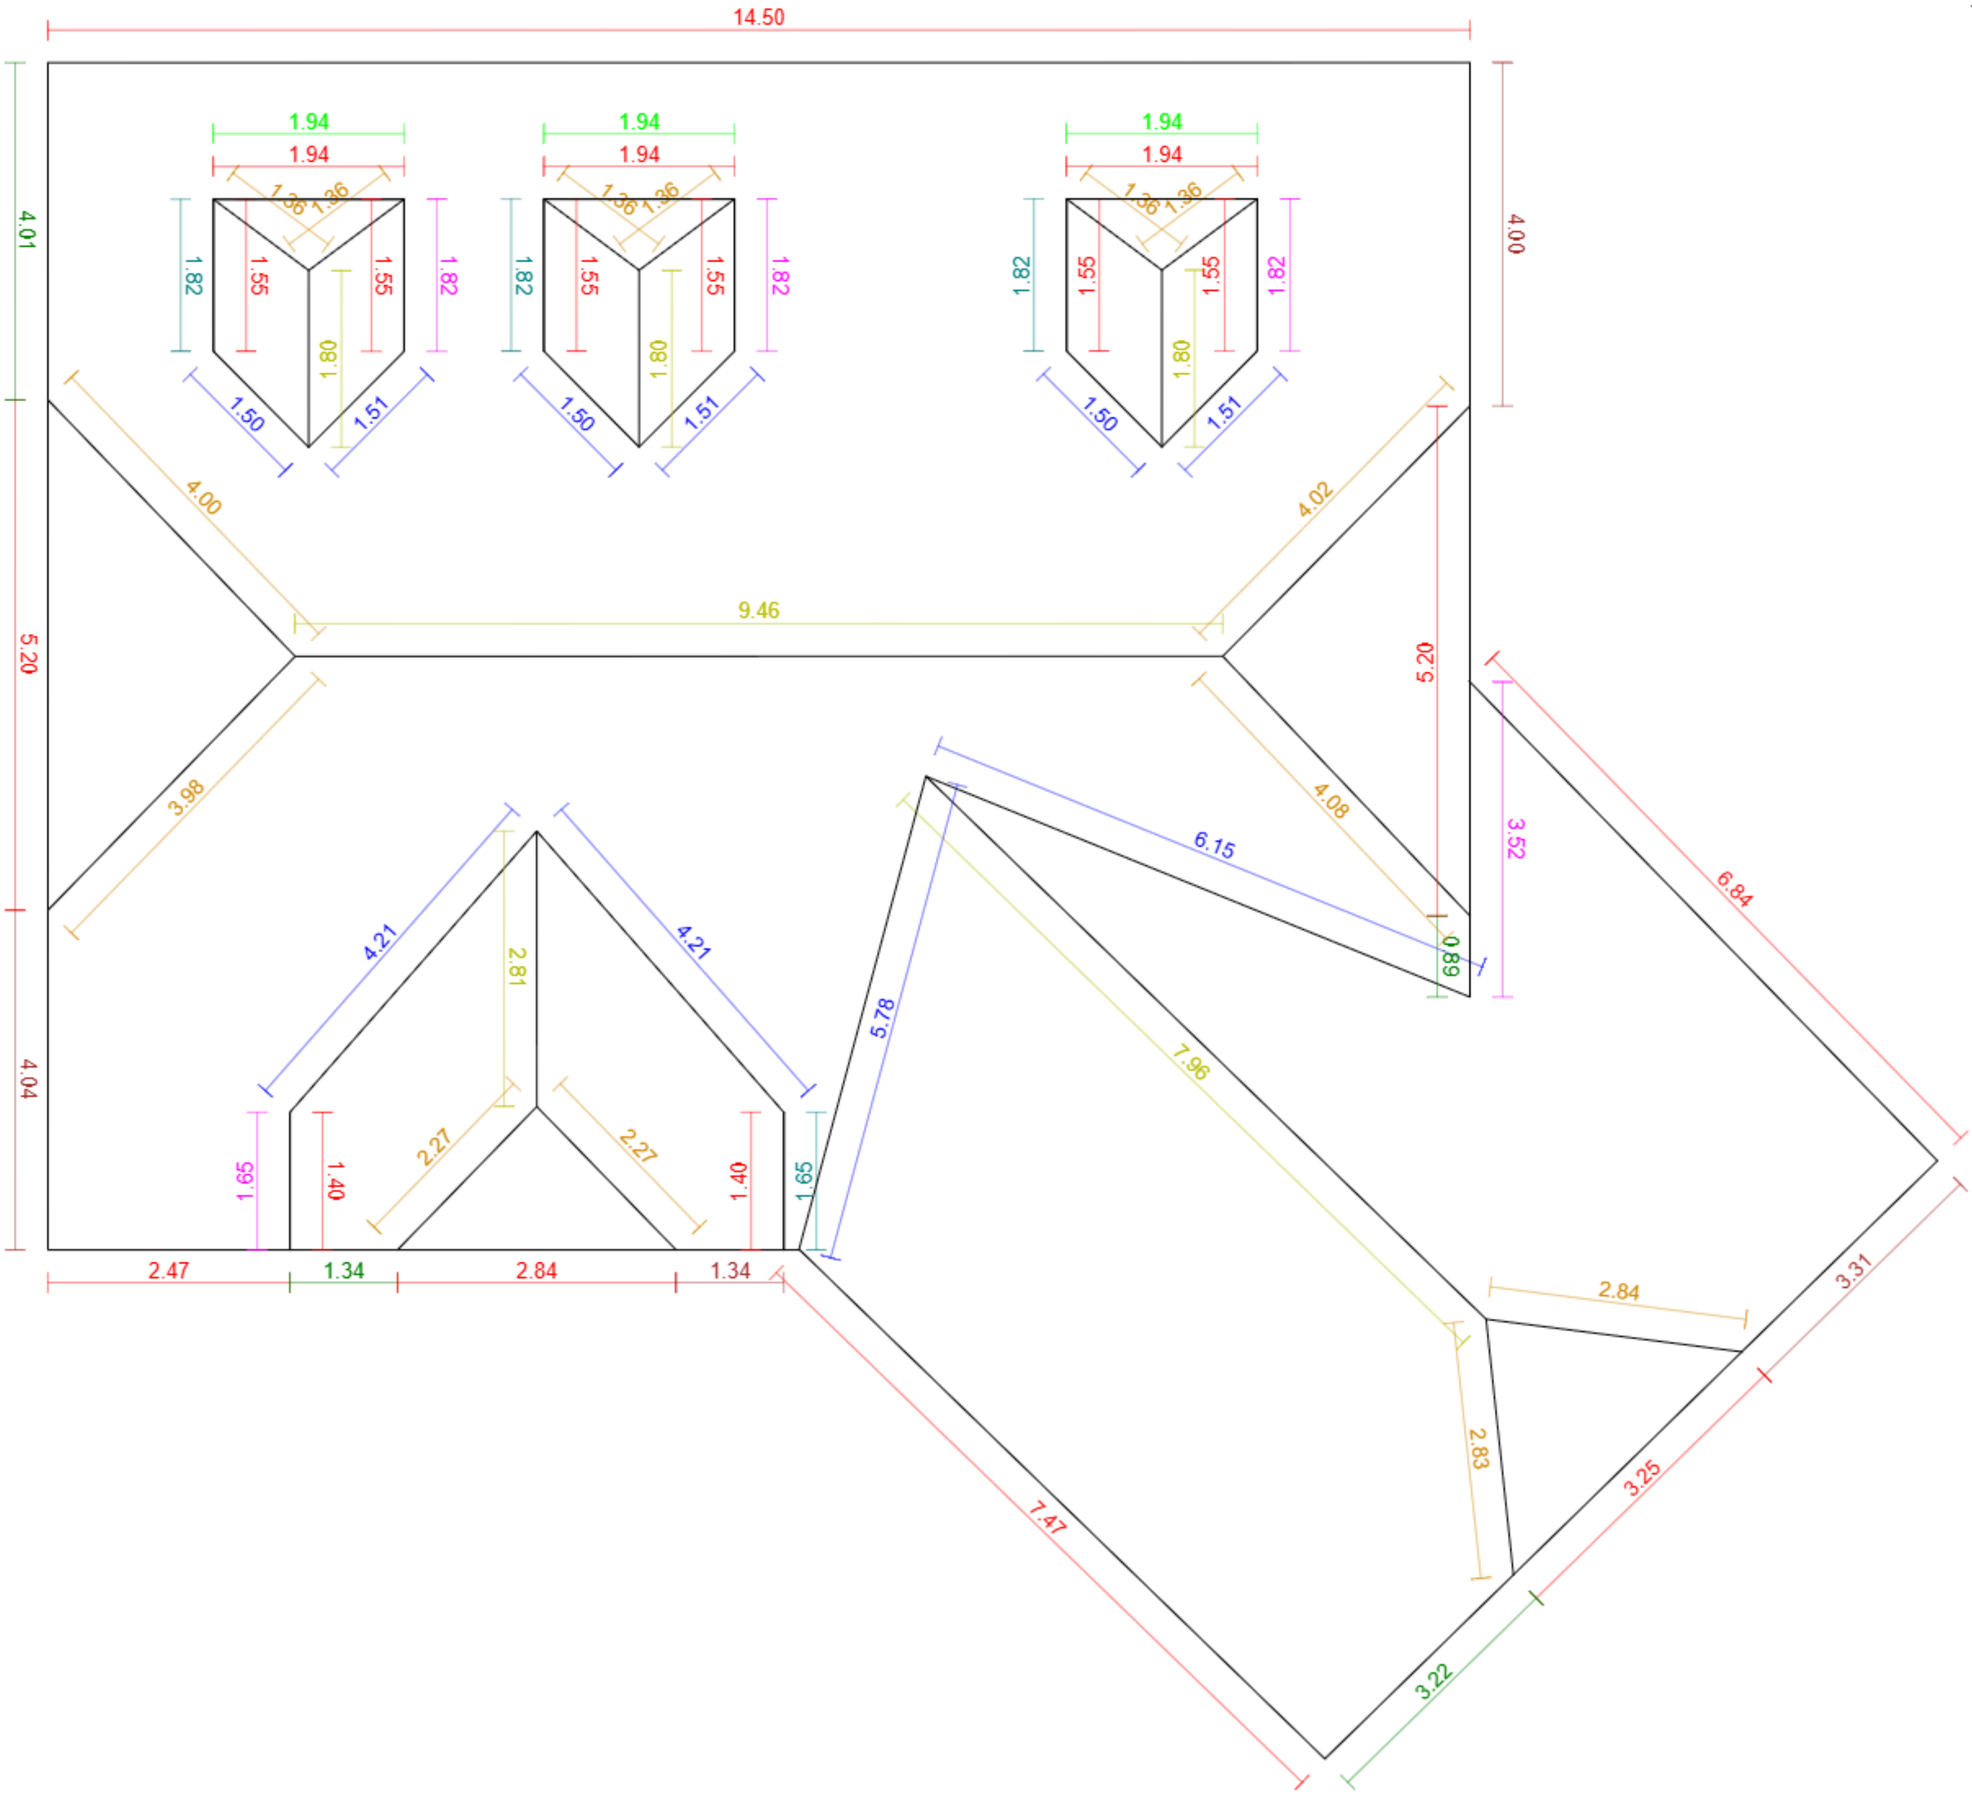


Základní údaje:

Adresa	Jizerní 198, Bradlec
Souřadnice:	50.45236, 14.90016
Plocha střechy:	260 m²
Odkaz:	Otevřít model

Klasifikace střešných hran:

Hřeben		6	25.6 m
Nároží		14	34.4 m
Úžlabí		10	29.4 m
Okraj levý		4	12.7 m
Okraj pravý		4	9.5 m
Okapní hrana		20	65.9 m
Pult		0	0.0 m
Mansarda		0	0.0 m
Pultový zlom		0	0.0 m
Lemování boční levé		4	7.1 m
Lemování boční pravé		5	10.6 m
Lemování vrchní		3	5.8 m
Nezařazeno		0	0.0 m