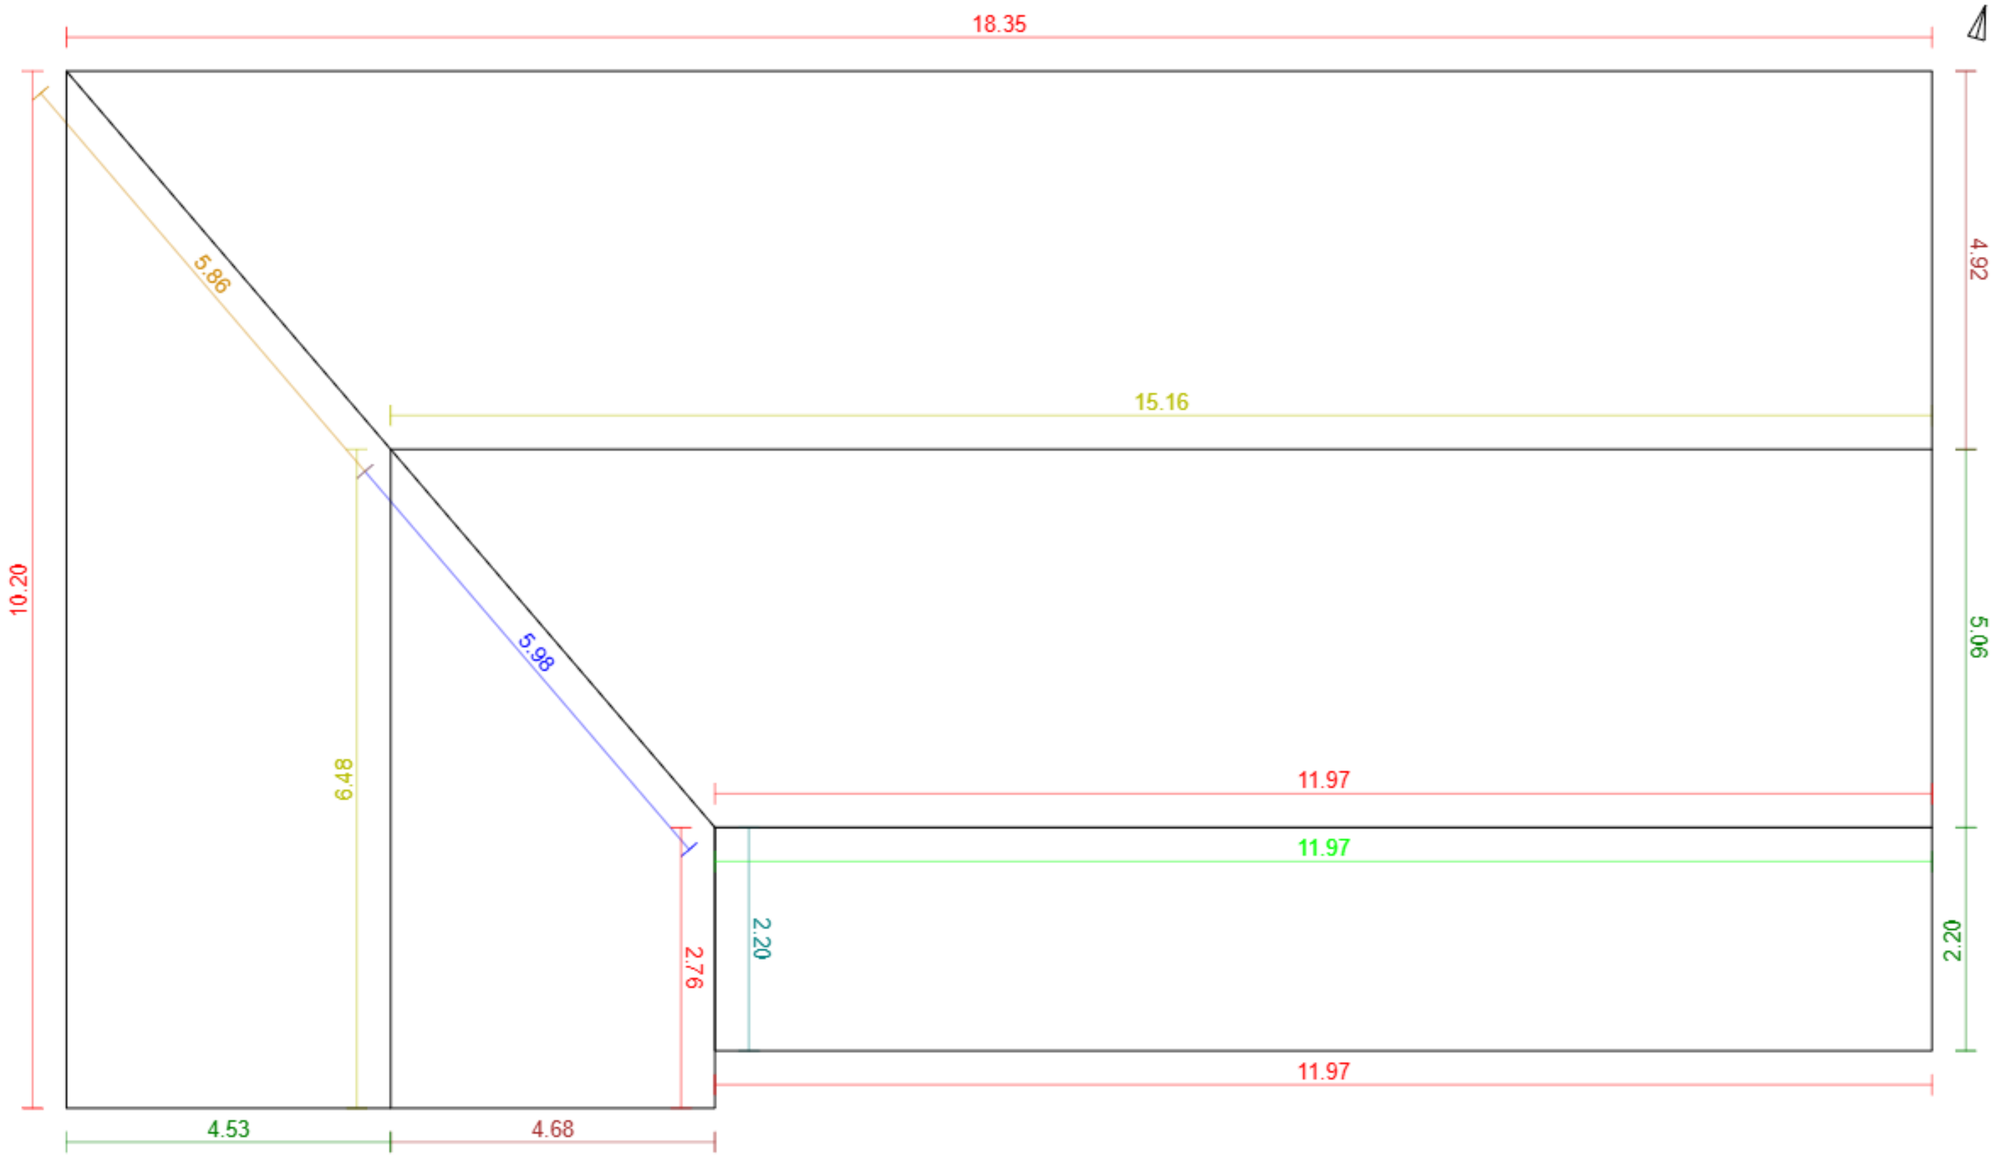


G4D

Základní údaje:

Adresa	43, Kaliště - Lensedly
Souřadnice:	49.89387, 14.75195
Plocha střechy:	237 m²
Odkaz:	Otevřít model

Klasifikace střešných hran:

Hřeben		2	21.6 m
Nároží		1	5.9 m
Úžlabí		1	6.0 m
Okraj levý		2	9.6 m
Okraj pravý		3	11.8 m
Okapní hrana		5	55.2 m
Pult		0	0.0 m
Mansarda		0	0.0 m
Pultový zlom		0	0.0 m
Lemování boční levé		1	2.2 m
Lemování boční pravé		0	0.0 m
Lemování vrchní		1	12.0 m
Nezařazeno		0	0.0 m