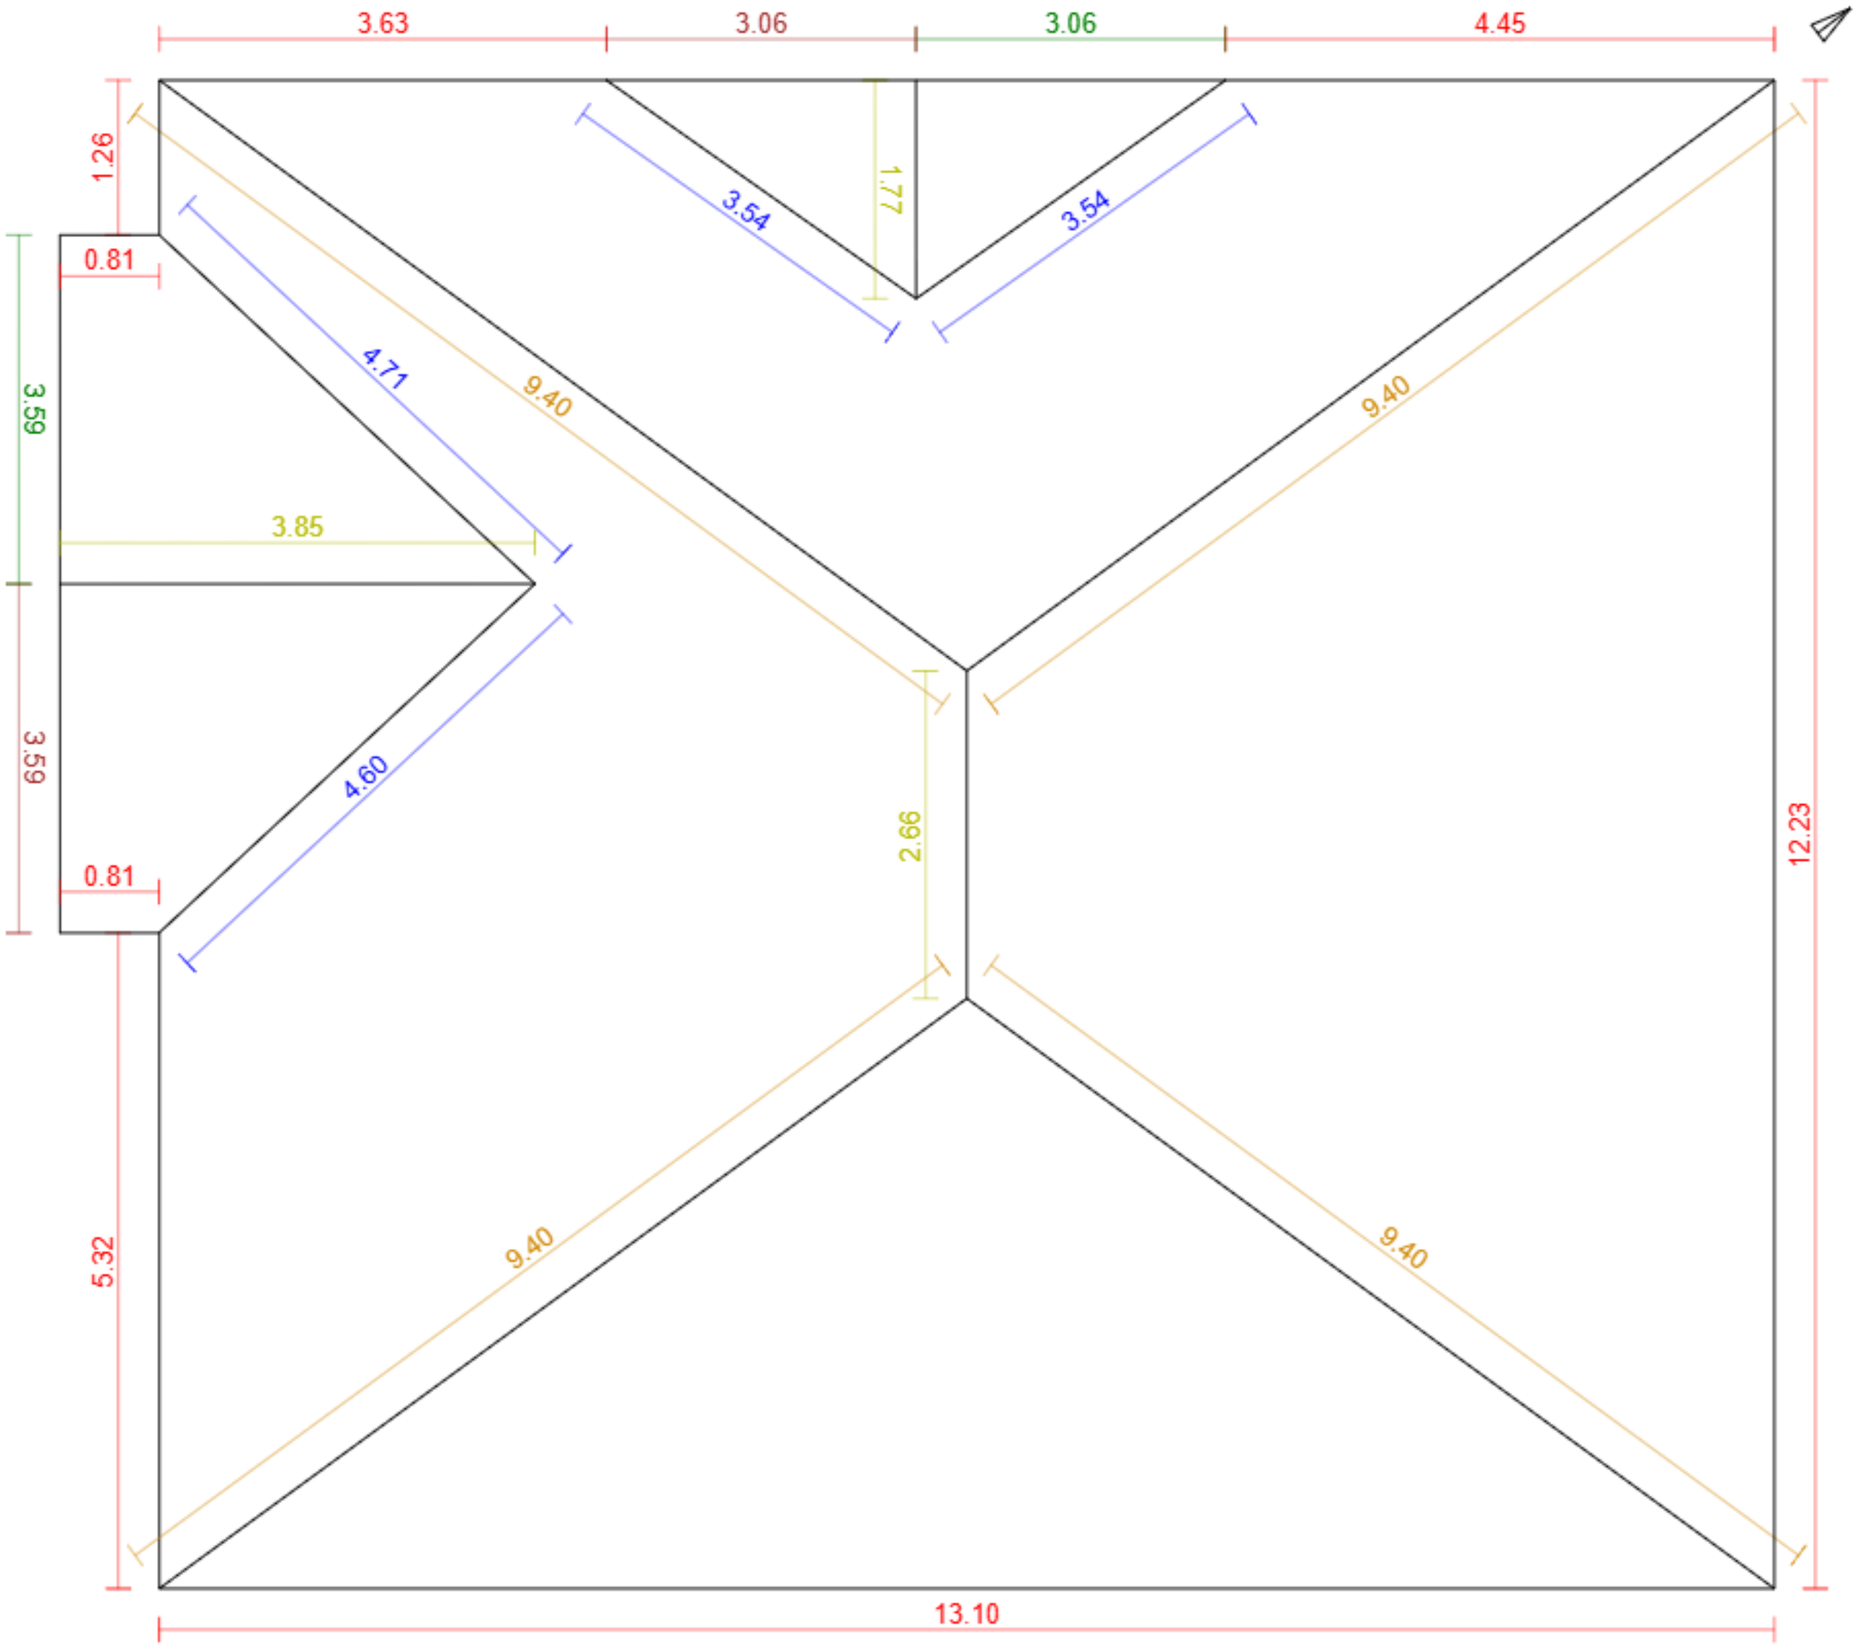


Základní údaje:

Adresa	Třeboňská 297, Lomnice nad Lužnicí
Souřadnice:	49.08000, 14.71965
Plocha střechy:	214 m²
Odkaz:	Otevřít model

Klasifikace střešných hran:

Hřeben		3	8.3 m
Nároží		4	37.6 m
Úžlabí		4	16.4 m
Okraj levý		2	6.7 m
Okraj pravý		2	6.7 m
Okapní hrana		8	41.6 m
Pult		0	0.0 m
Mansarda		0	0.0 m
Pultový zlom		0	0.0 m
Lemování boční levé		0	0.0 m
Lemování boční pravé		0	0.0 m
Lemování vrchní		0	0.0 m
Nezařazeno		0	0.0 m