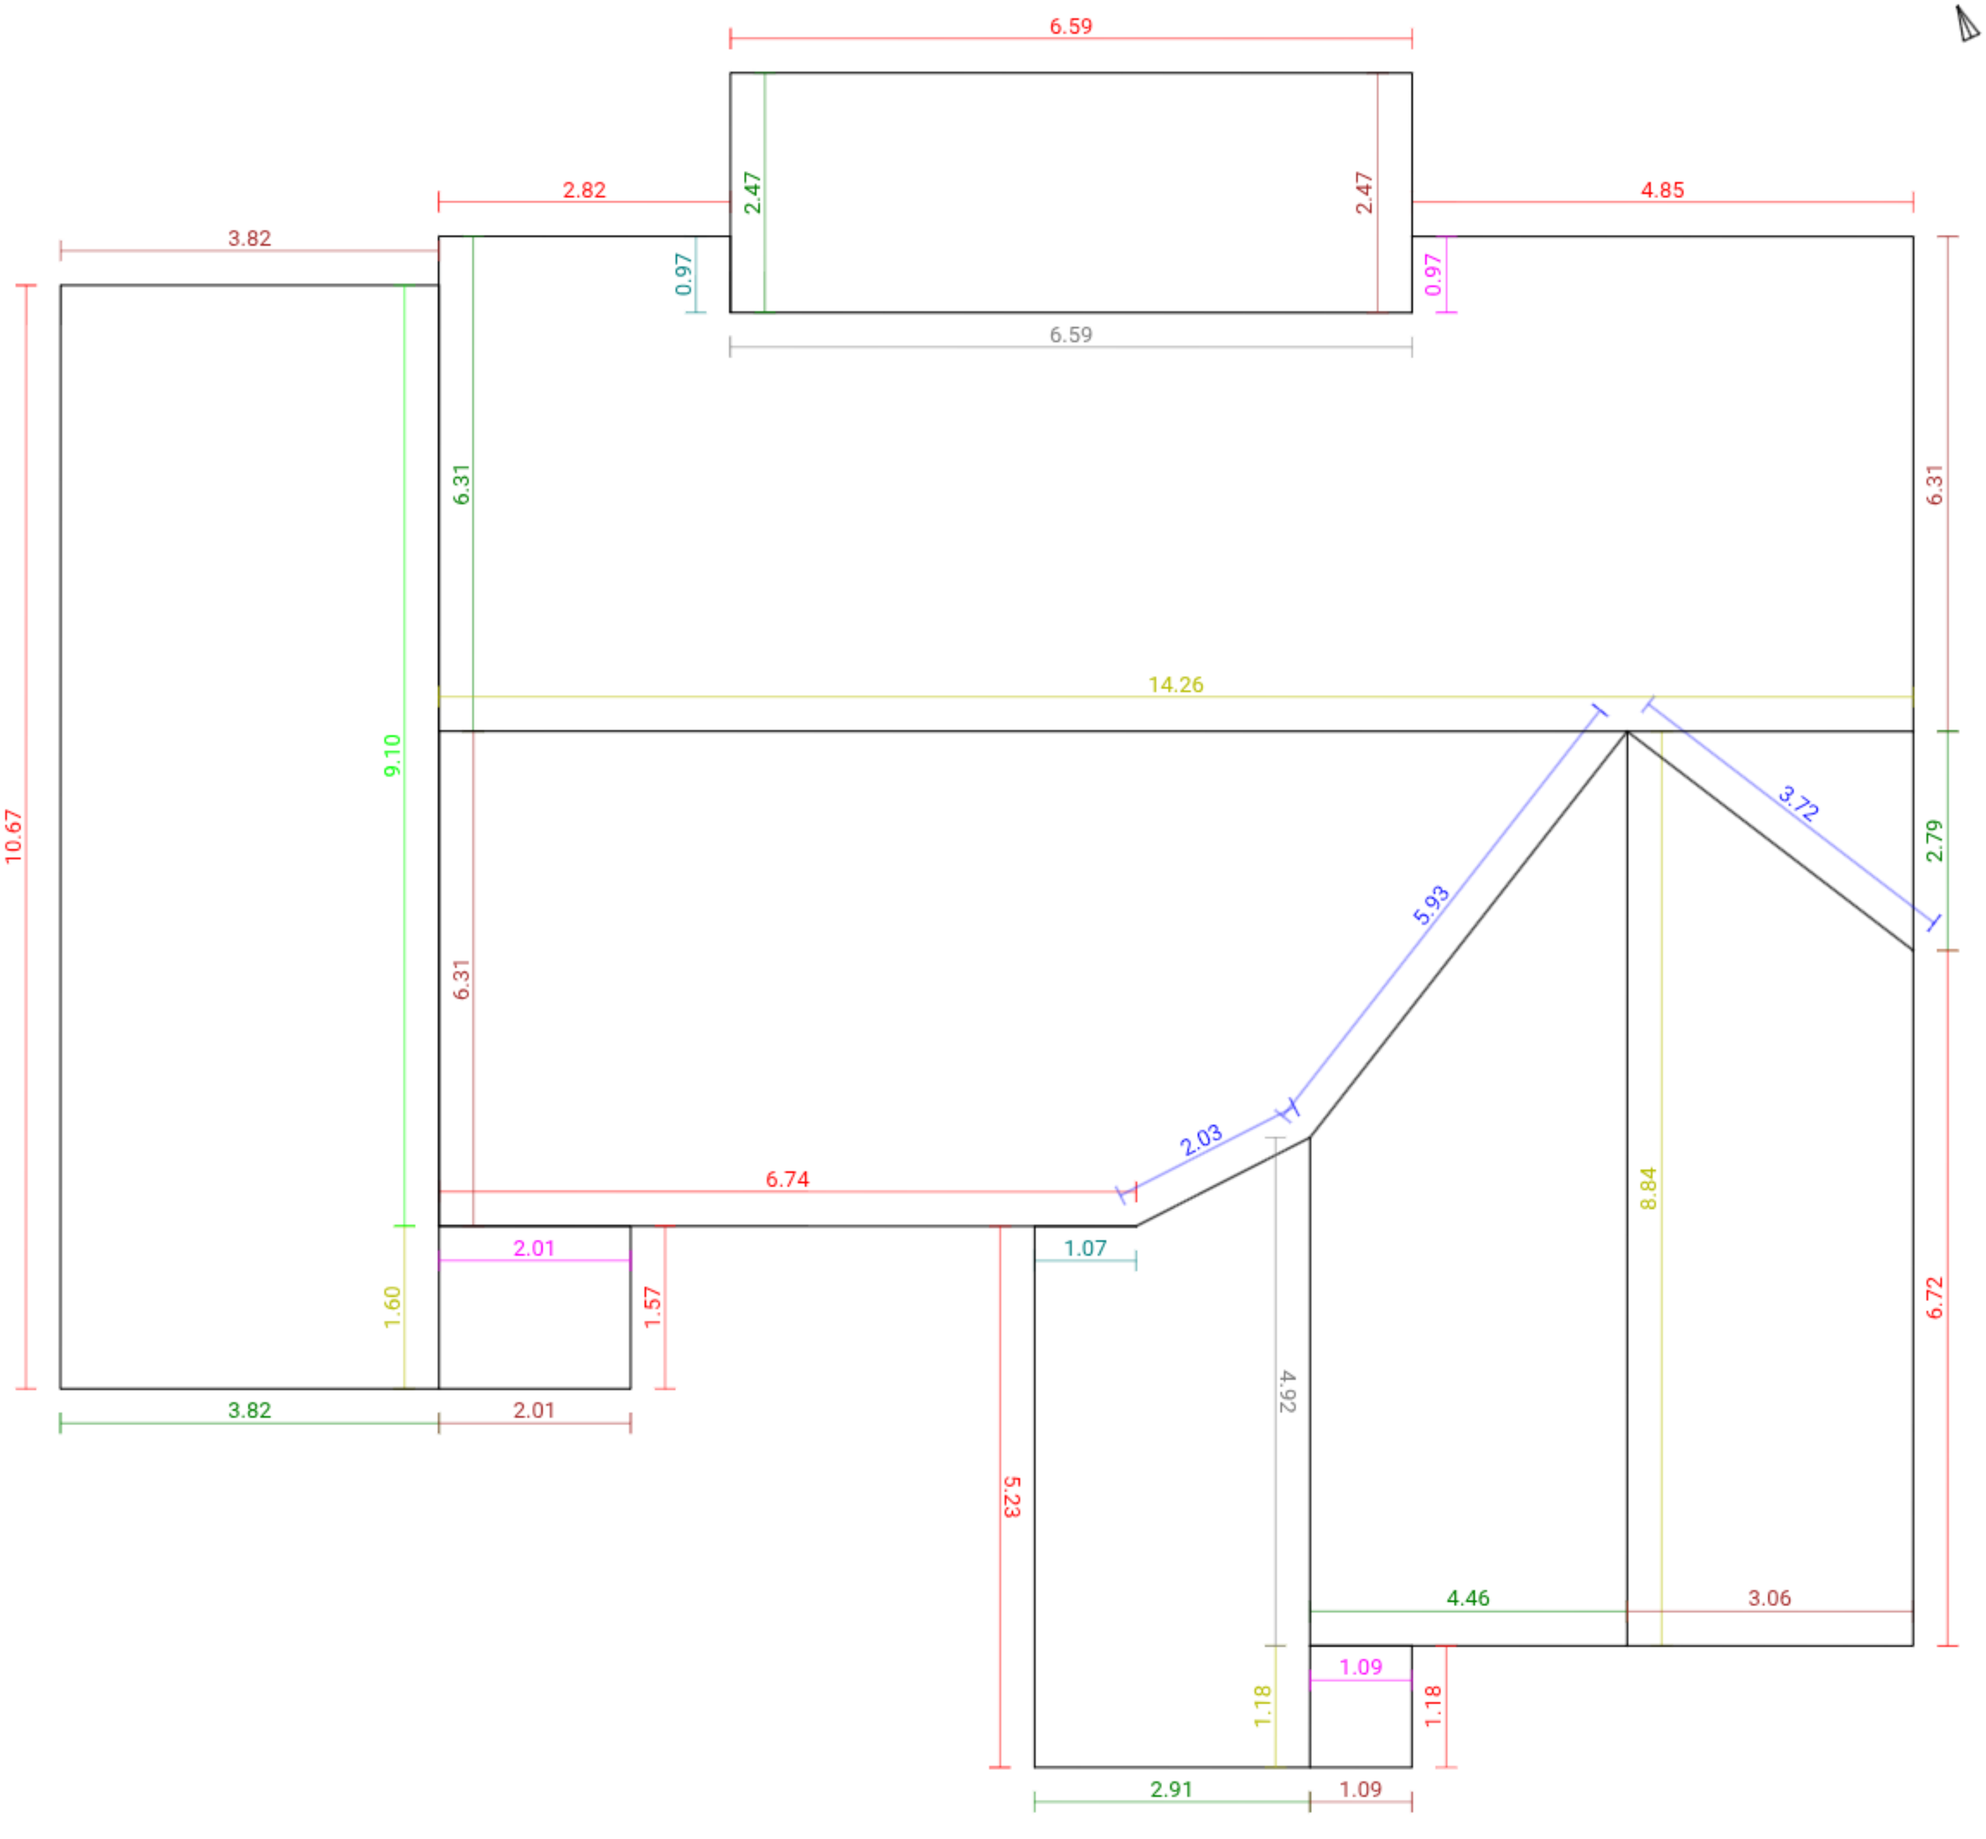


Základní údaje:

Adresa	60, Louňová
Souřadnice:	49.55882, 13.60767
Plocha střechy:	279 m²
Odkaz:	Otevřít model

Klasifikace střešných hran:

Hřeben		4	25.9 m
Nároží		0	0.0 m
Úžlabí		3	11.7 m
Okraj levý		7	25.1 m
Okraj pravý		6	22.8 m
Okapní hrana		9	46.4 m
Pult		0	0.0 m
Mansarda		0	0.0 m
Pultový zlom		2	11.5 m
Lemování boční levé		2	2.0 m
Lemování boční pravé		3	4.1 m
Lemování vrchní		1	9.1 m
Nezařazeno		0	0.0 m