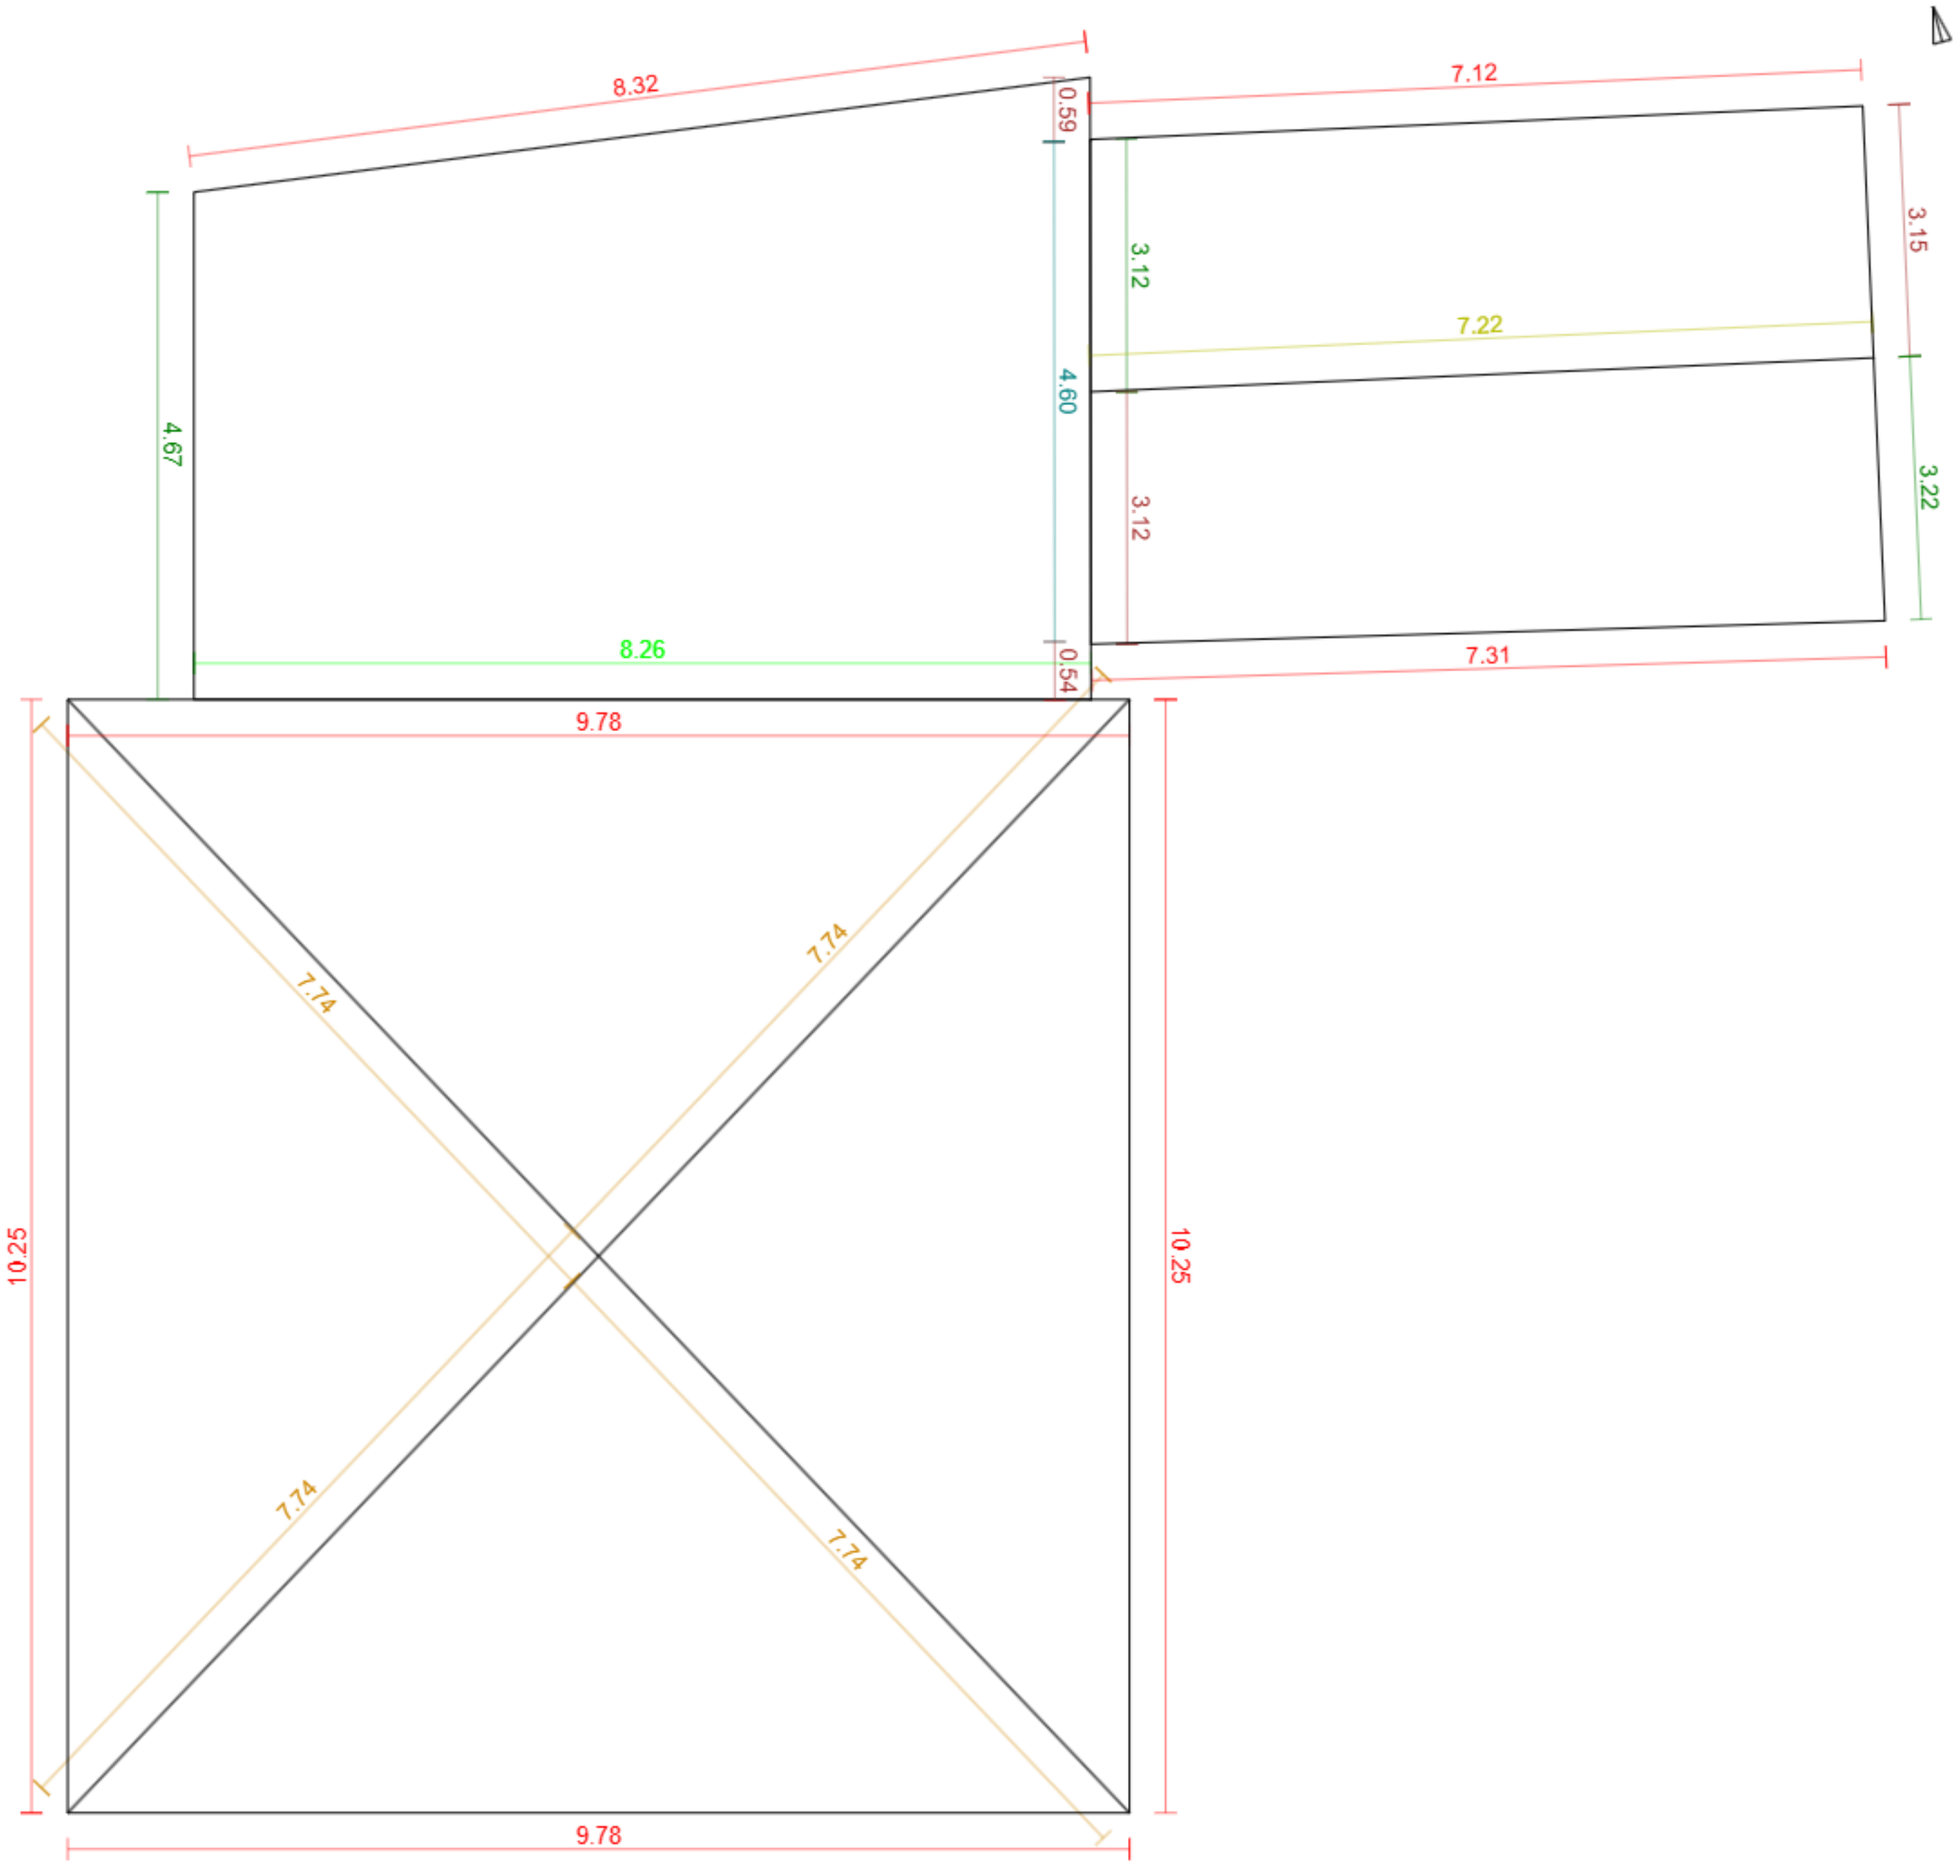



## Základní údaje:

| | |
|---|---|
| Adresa | Na Buku 272, Štěchovice |
| Souřadnice: | 49.84819, 14.41105 |
| Plocha střechy: | 207 m² |
| Odkaz: | Otevřít model |

## Klasifikace střešných hran:

| | | |
|---|---|---|
| Hřeben | 1 | 7.2 m |
| Nároží | 4 | 31.0 m |
| Úžlabí | 0 | 0.0 m |
| Okraj levý | 4 | 7.4 m |
| Okraj pravý | 3 | 11.0 m |
| Okapní hrana | 7 | 62.8 m |
| Pult | 0 | 0.0 m |
| Mansarda | 0 | 0.0 m |
| Pultový zlom | 0 | 0.0 m |
| Lemování boční levé | 1 | 4.6 m |
| Lemování boční pravé | 0 | 0.0 m |
| Lemování vrchní | 1 | 8.3 m |
| Nezařazeno | 0 | 0.0 m |